


MINISTERO DELLE FINANZE
DIPARTIMENTO DEL TERRITORIO

CATASTO EDILIZIO URBANO (RDL 13-4-1938, n. 652)

MOD. EN (2000)


LIRE
200

Planimetria di u.i.u. in Comune di Stintino via Punta su Torriane - Comparto 2 civ. 14

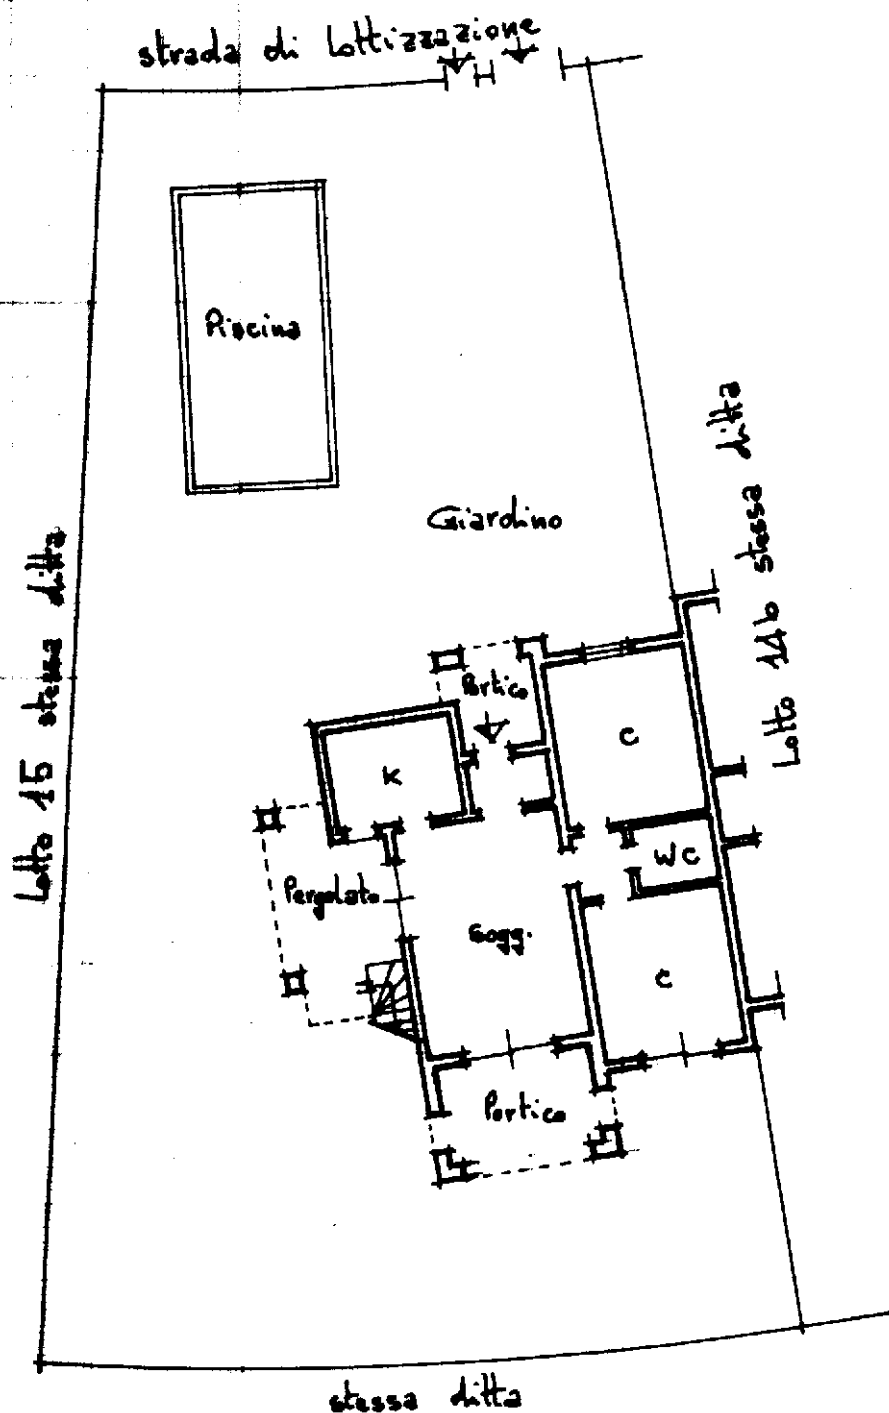

Villino n. 14
Piano terreno/1°


H = 2.70m

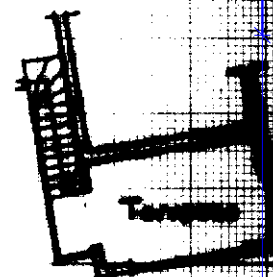

Portico

PIANO TERRENO

CONSERVATO

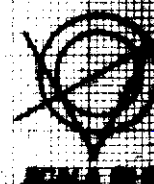

Esibizione di N.C. ☒
Rinnovo di variazione ☐

Compilata dall' Inq.
Ernesto Merola

Iscritto all'albo degli ingegneri
della provincia di ROMA n. 18754



RISERVATO ALL'UFFICIO

Identificativi catastali
F. 7