



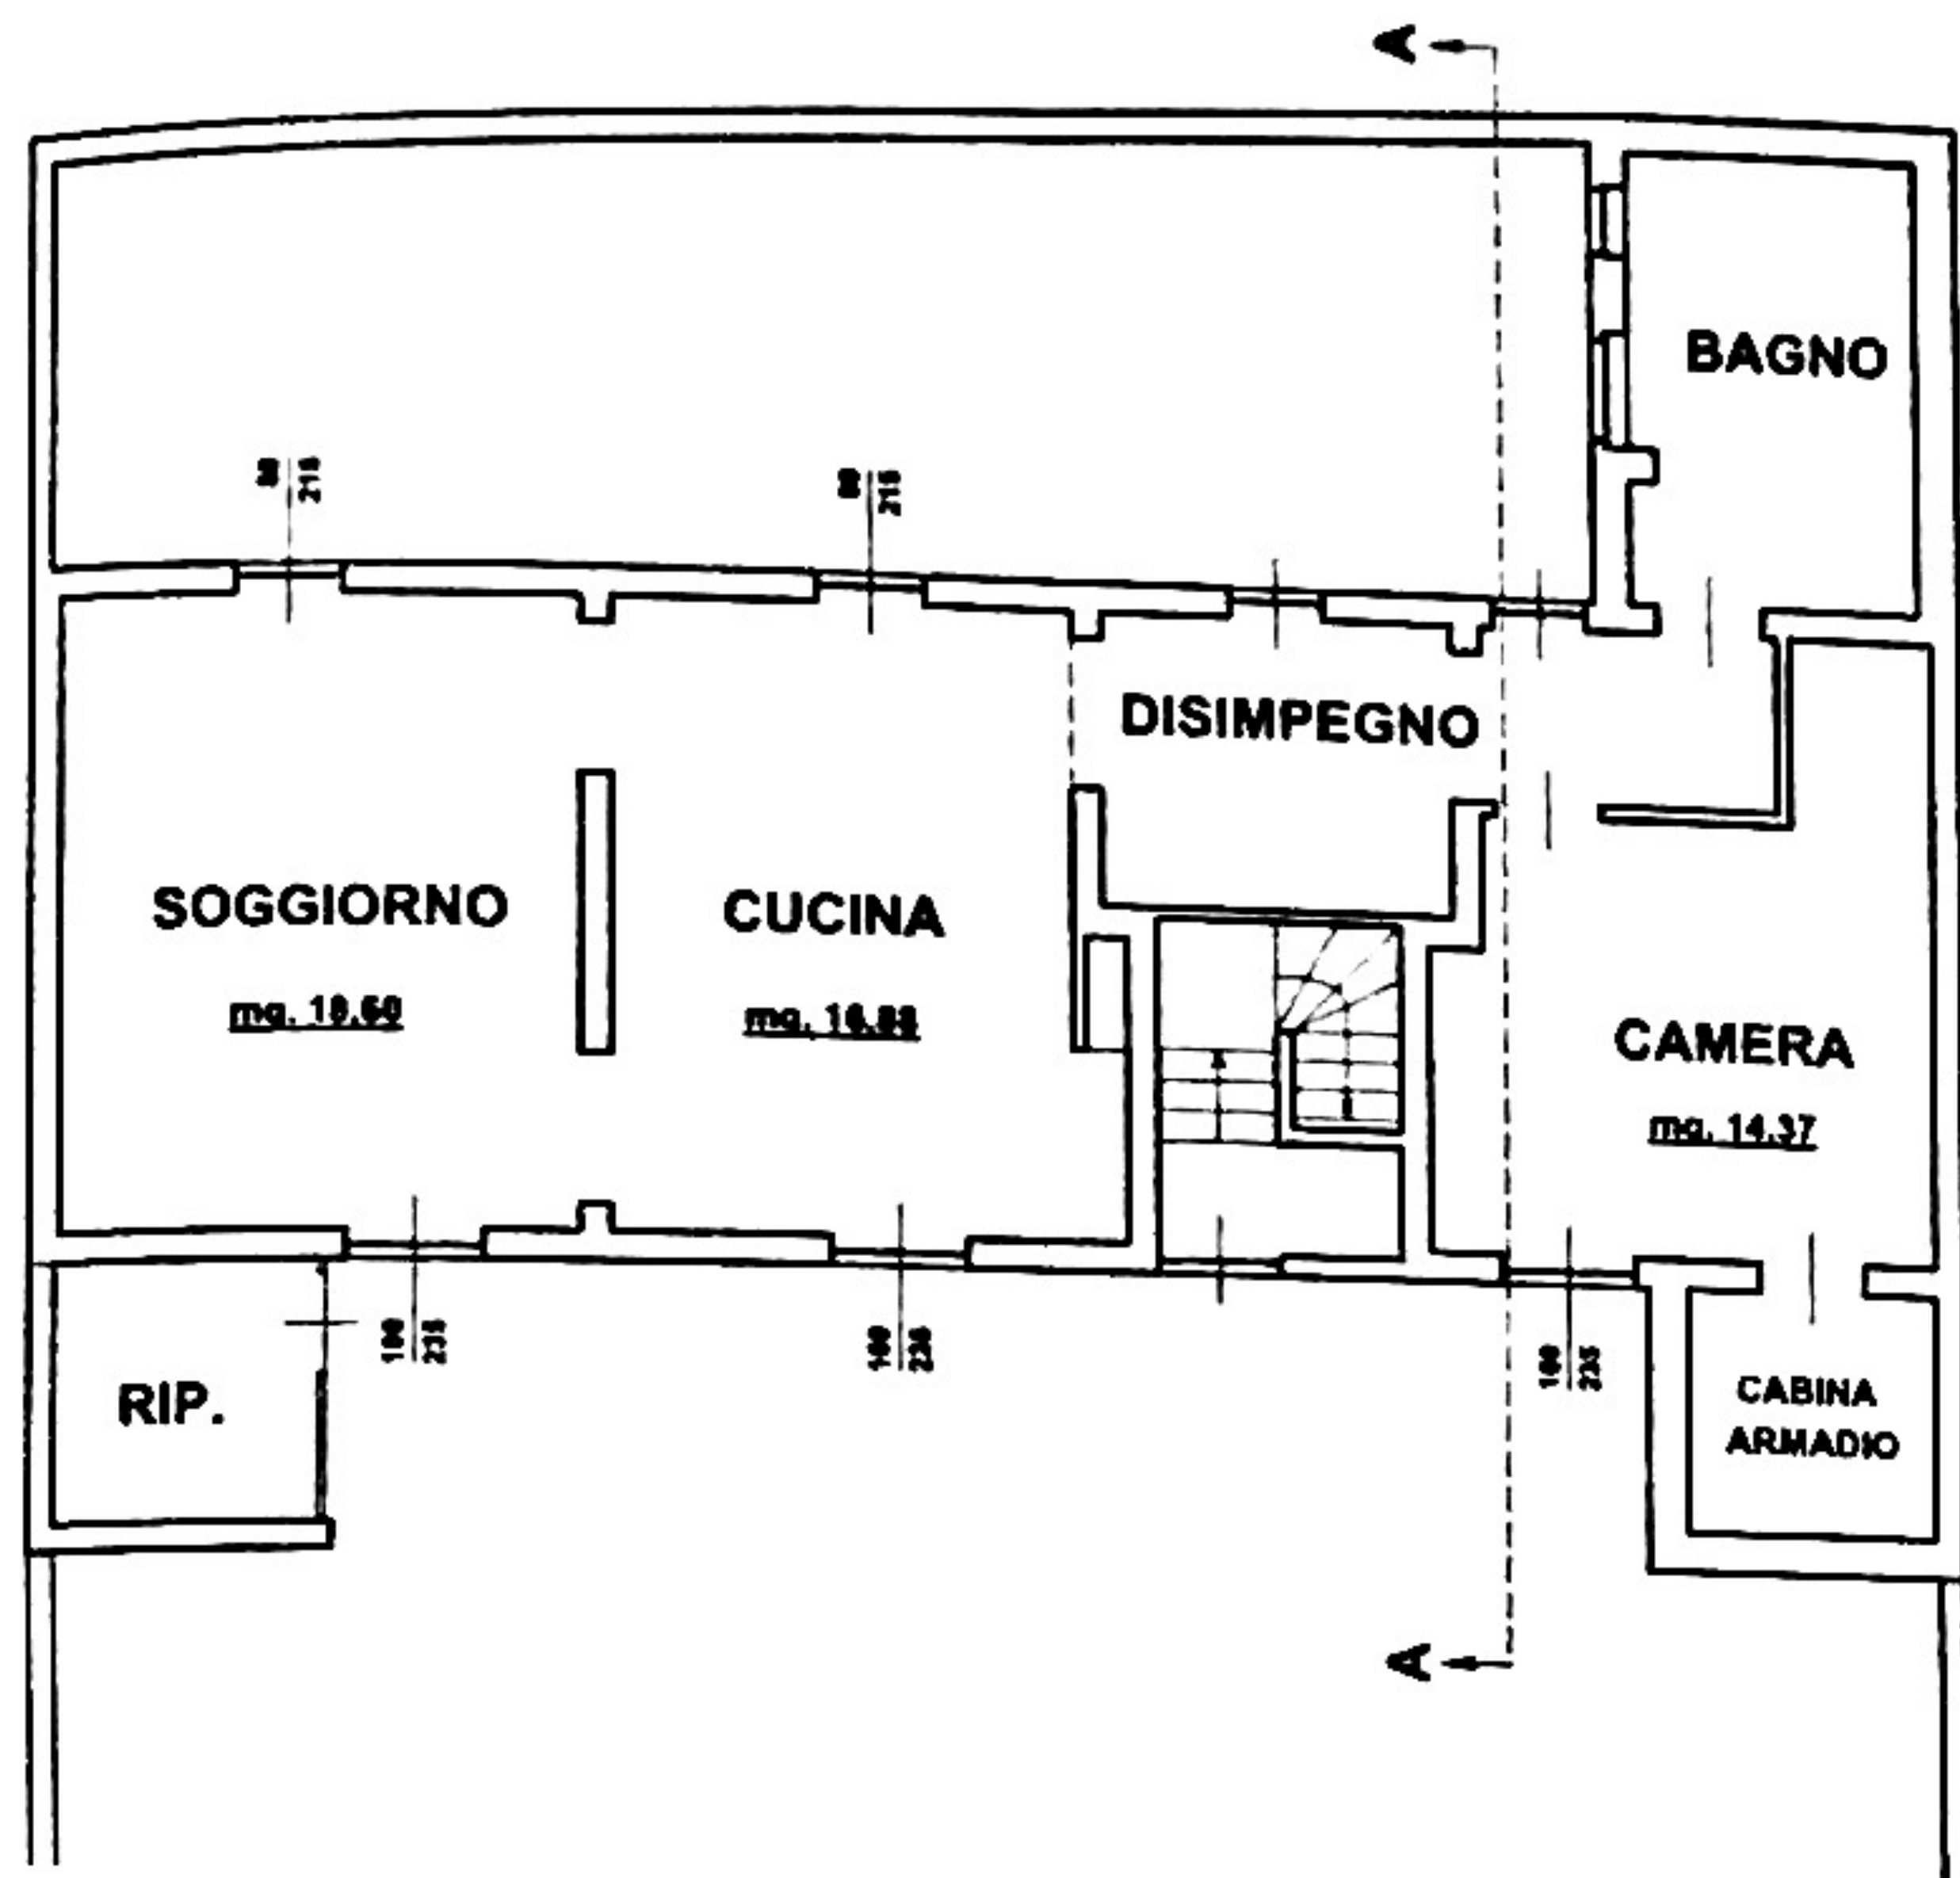


**PIANTA
PIANO TERRENO**
Scala 1/100

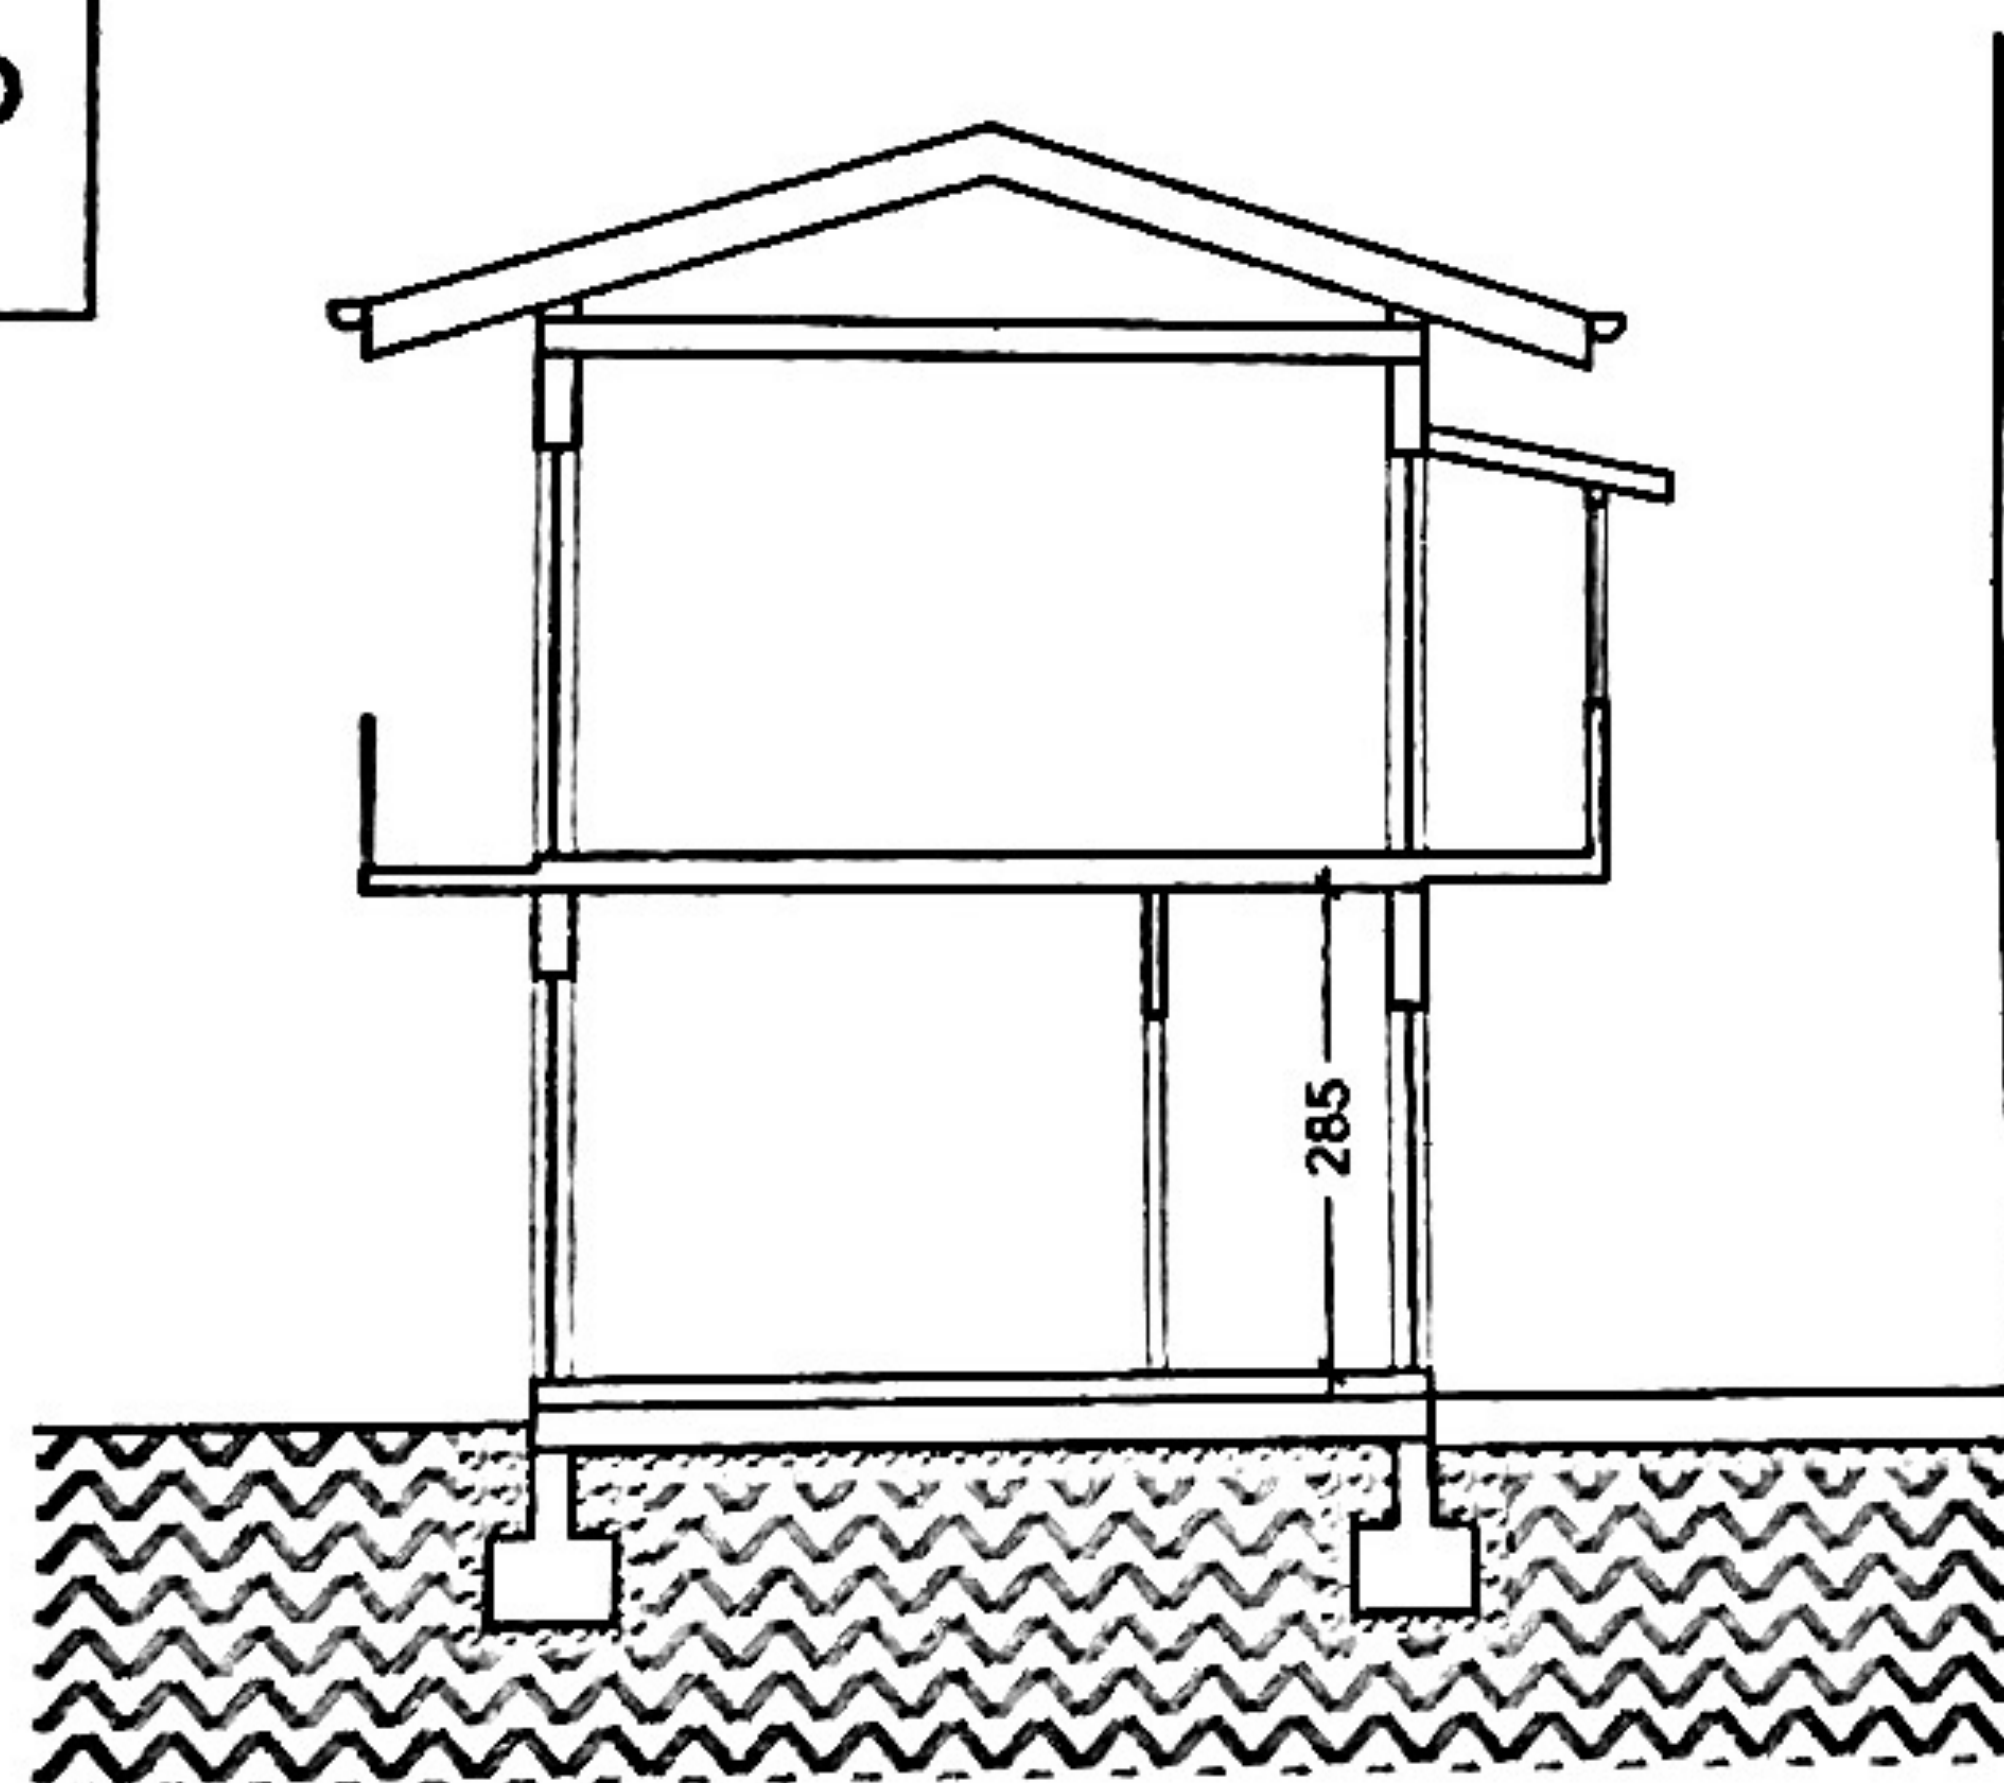


SEZIONE A-A
Scala 1/100

SITUAZIONE FINALE

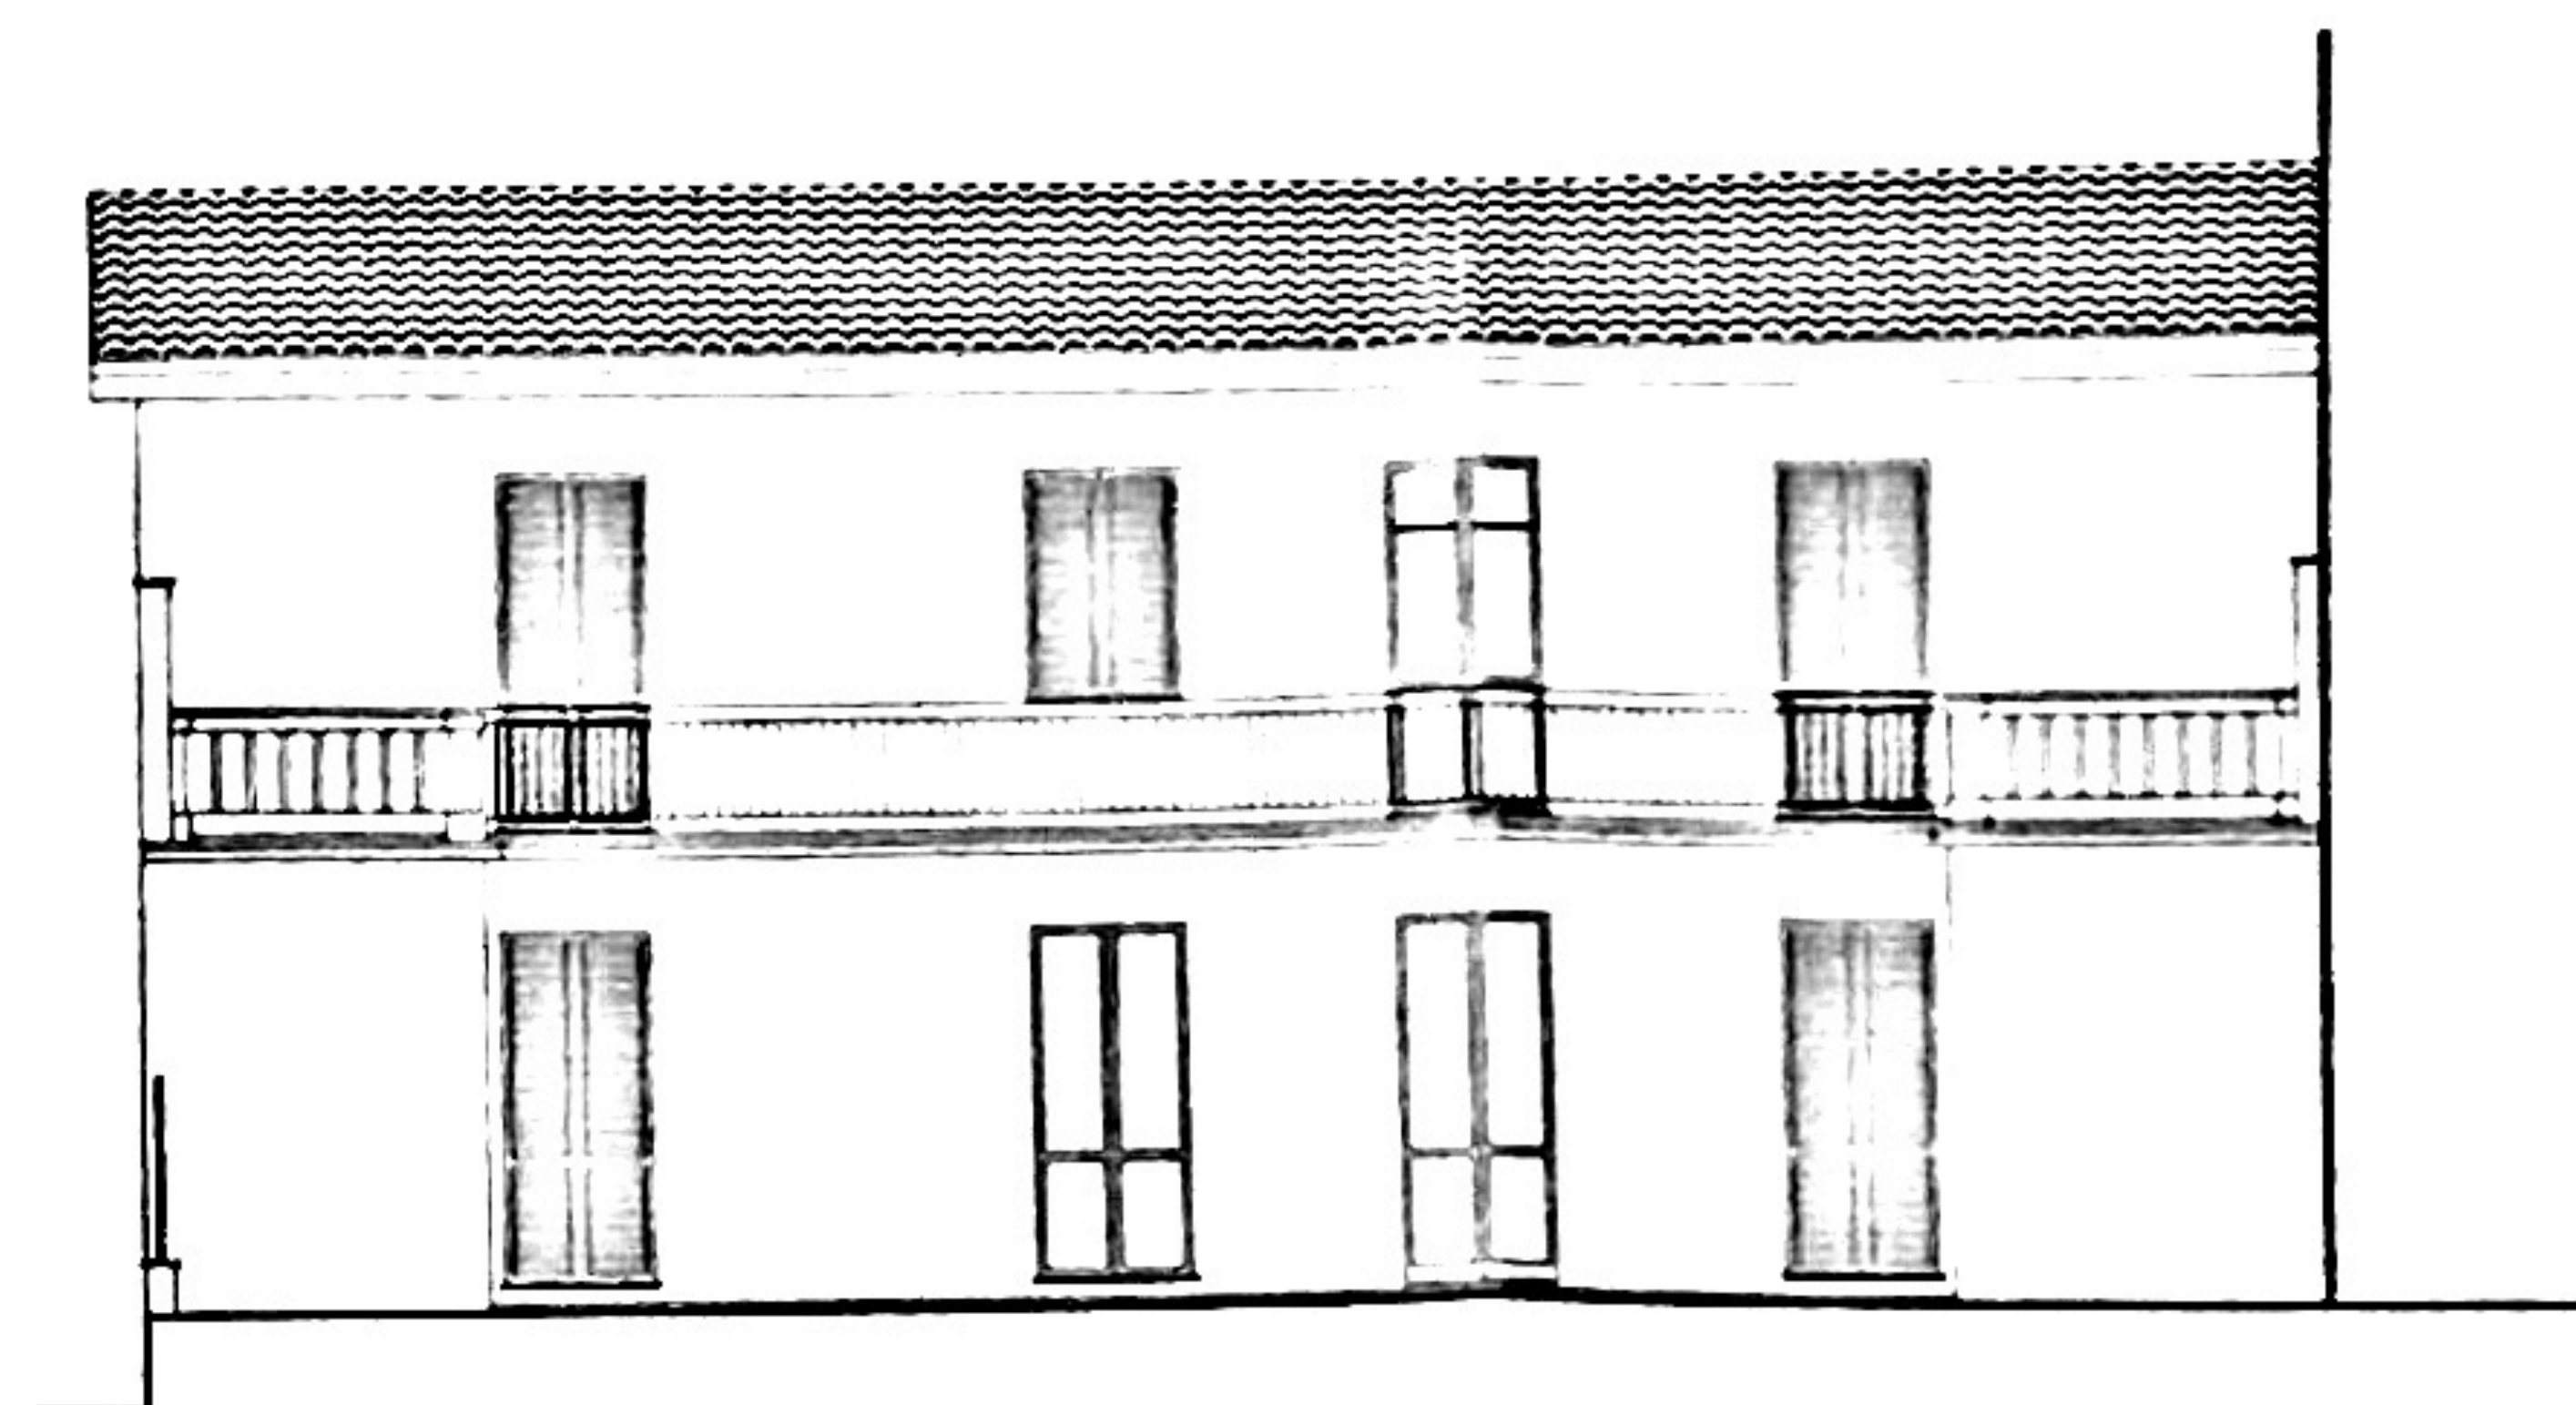

PROSPETTO EST
Scala 1/100

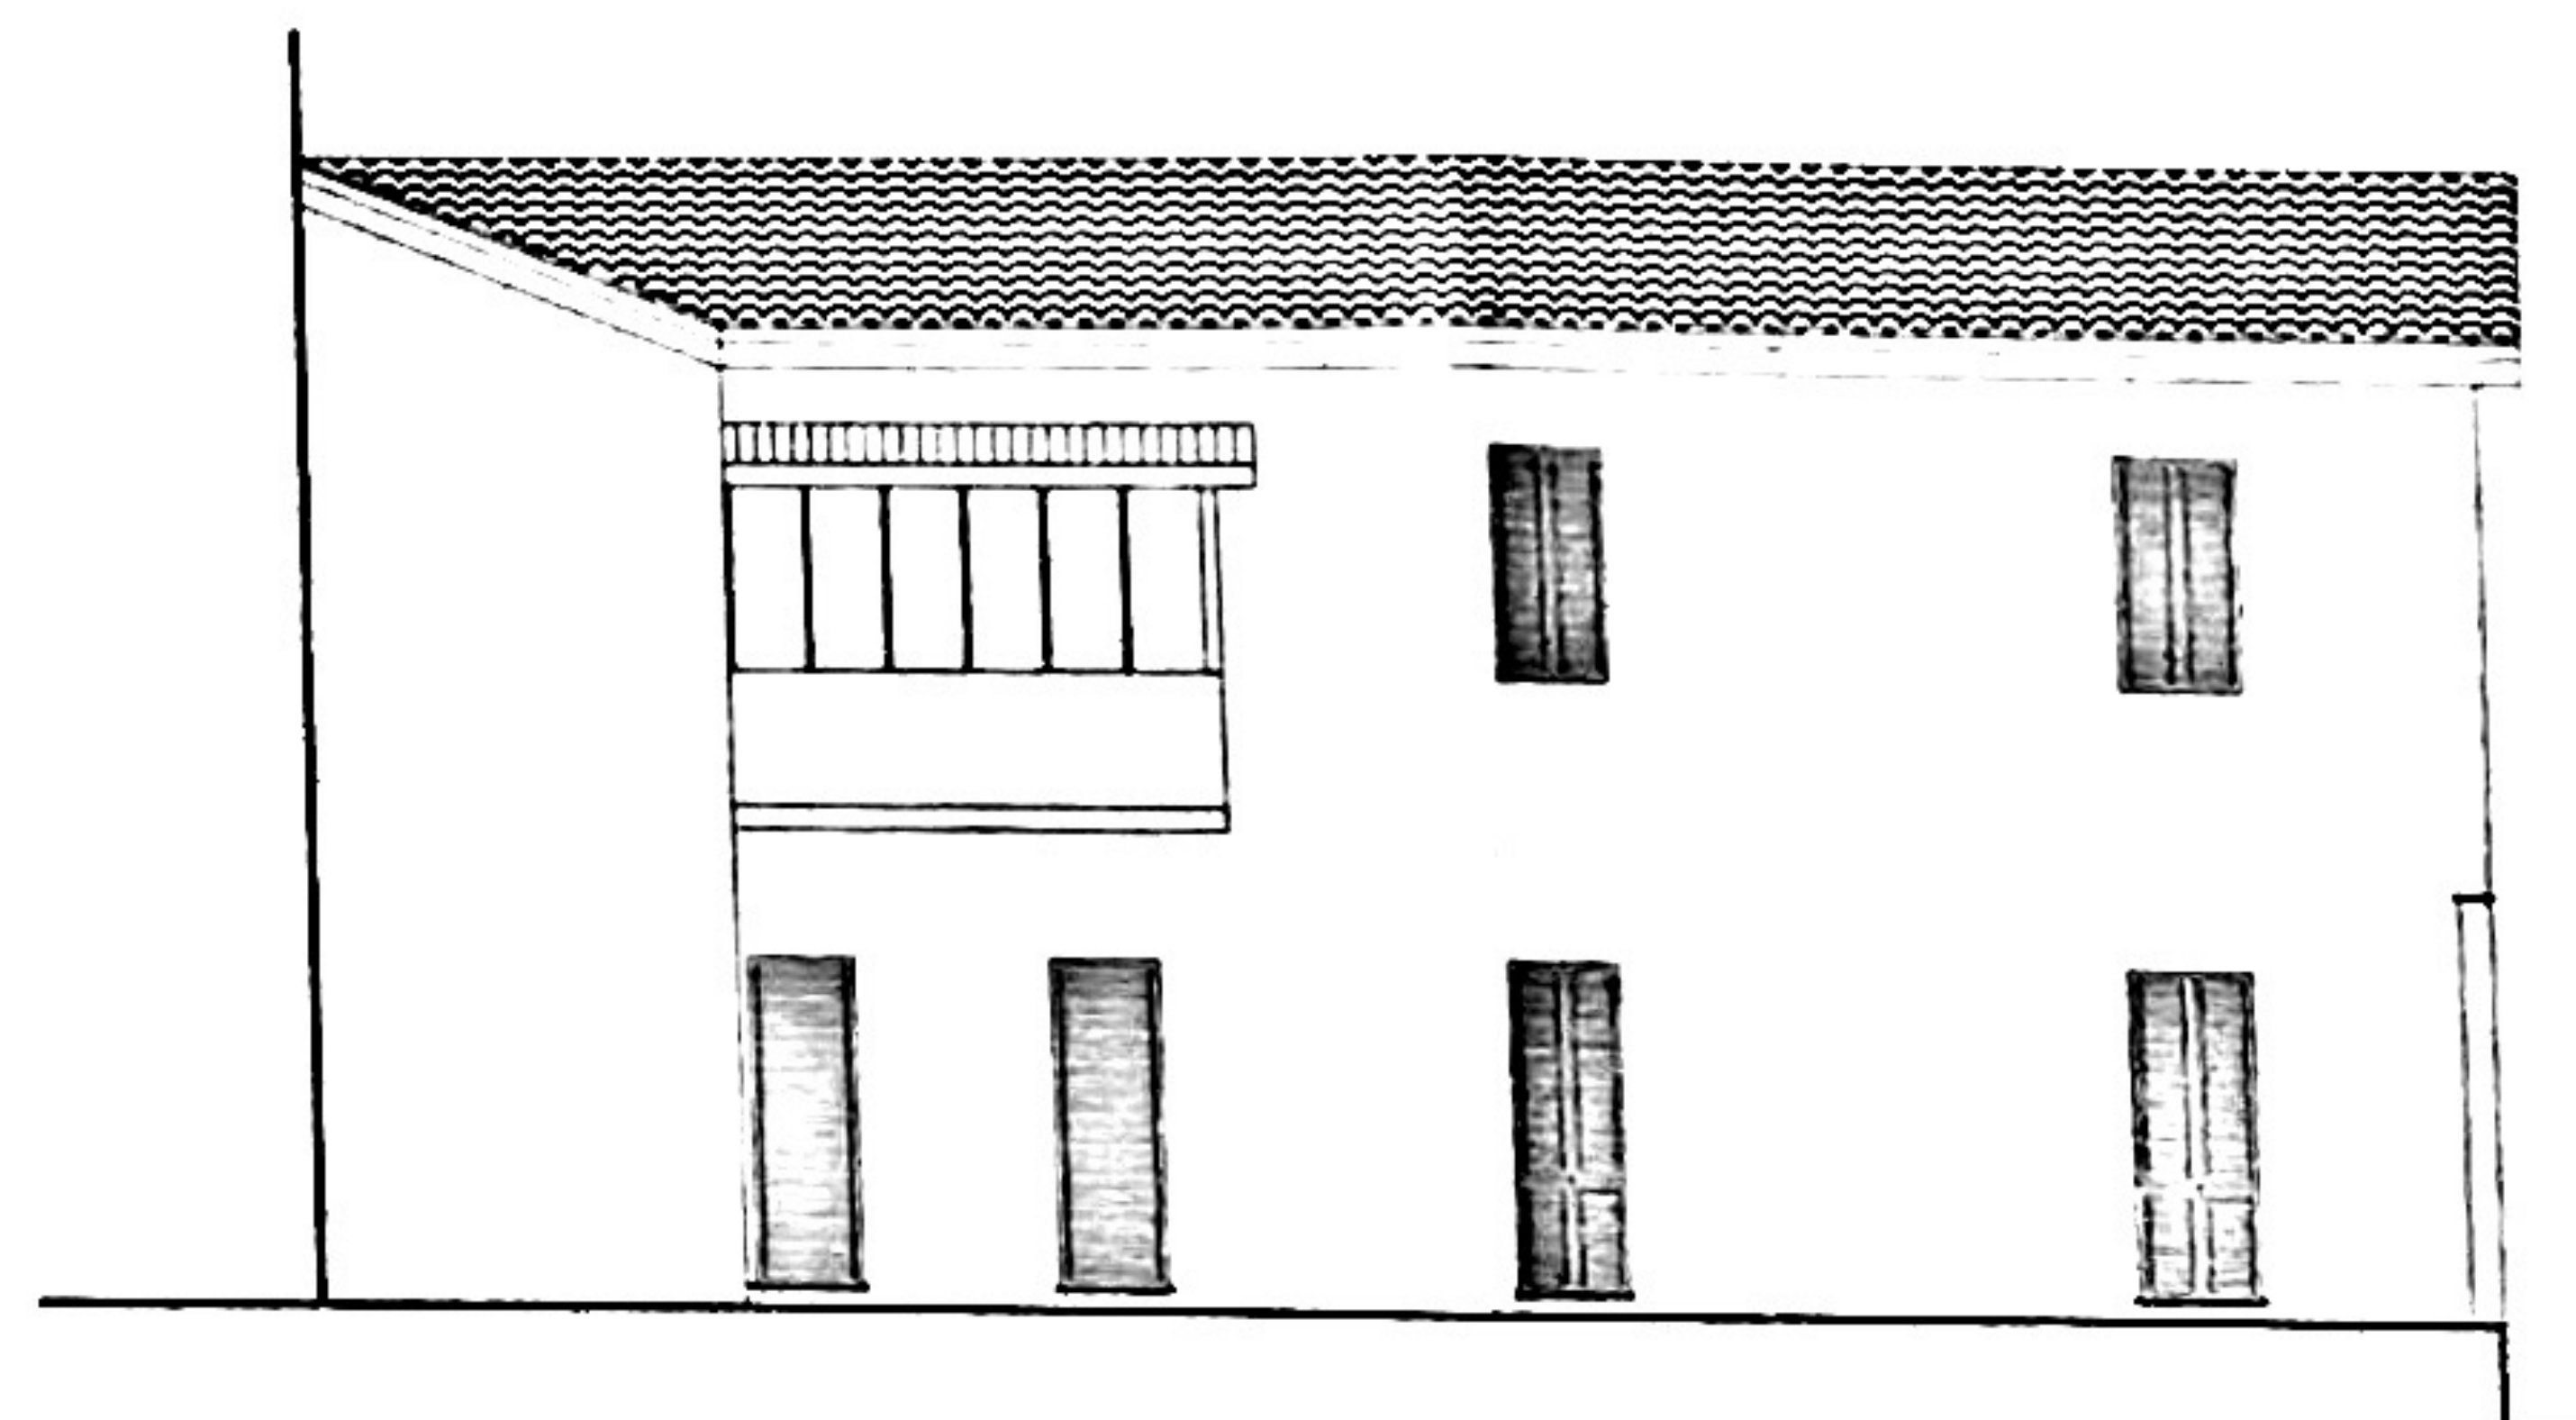

PROSPETTO OVEST
Scala 1/100