
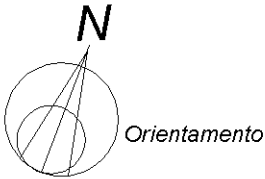


Agenzia del Territorio
CATASTO FABBRICATI
Ufficio Provinciale di
Modena

Dichiarazione protocollo n. MO0098725 del 06/05/2008	
Planimetria di u.i.u. in Comune di Camposanto	
Via Pietro Giannone civ. 36	
Identificativi Catastali:	Compilata da:
Sezione:	Raimondi Roberto
Foglio: 19	Iscritto all'albo:
Particella: 128	Geometri
Subalterno: 3	Prov. Modena N. 2023

Scheda n. 1 Scala 1:200

PIANO TERRA
H mt. 3,19

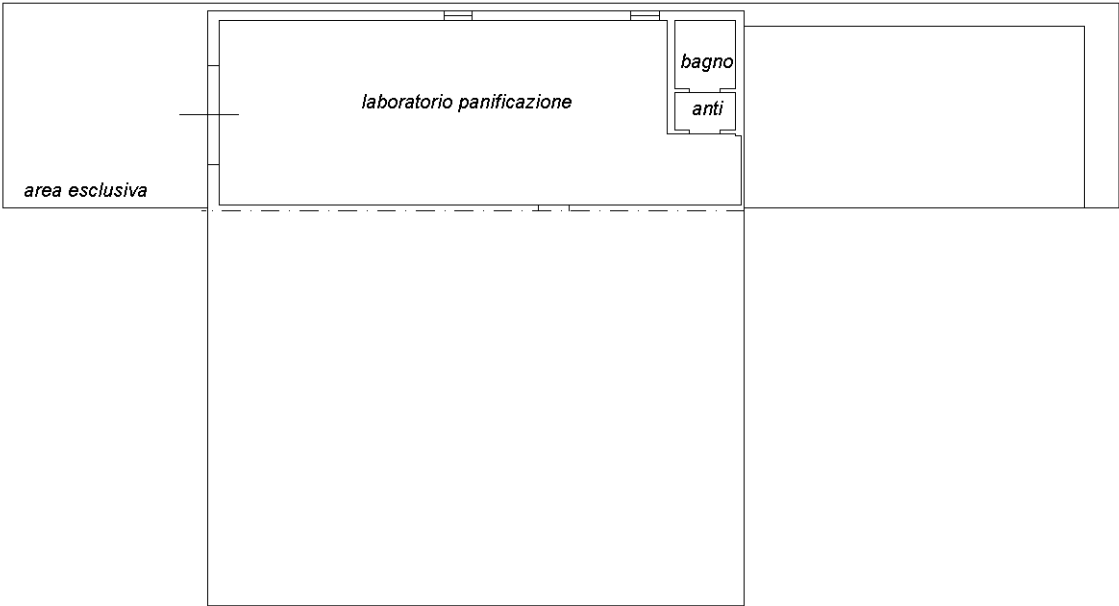

Ultima planimetria in atti