

LOTTO
3
350 mq

LOTTO
4
490 mq

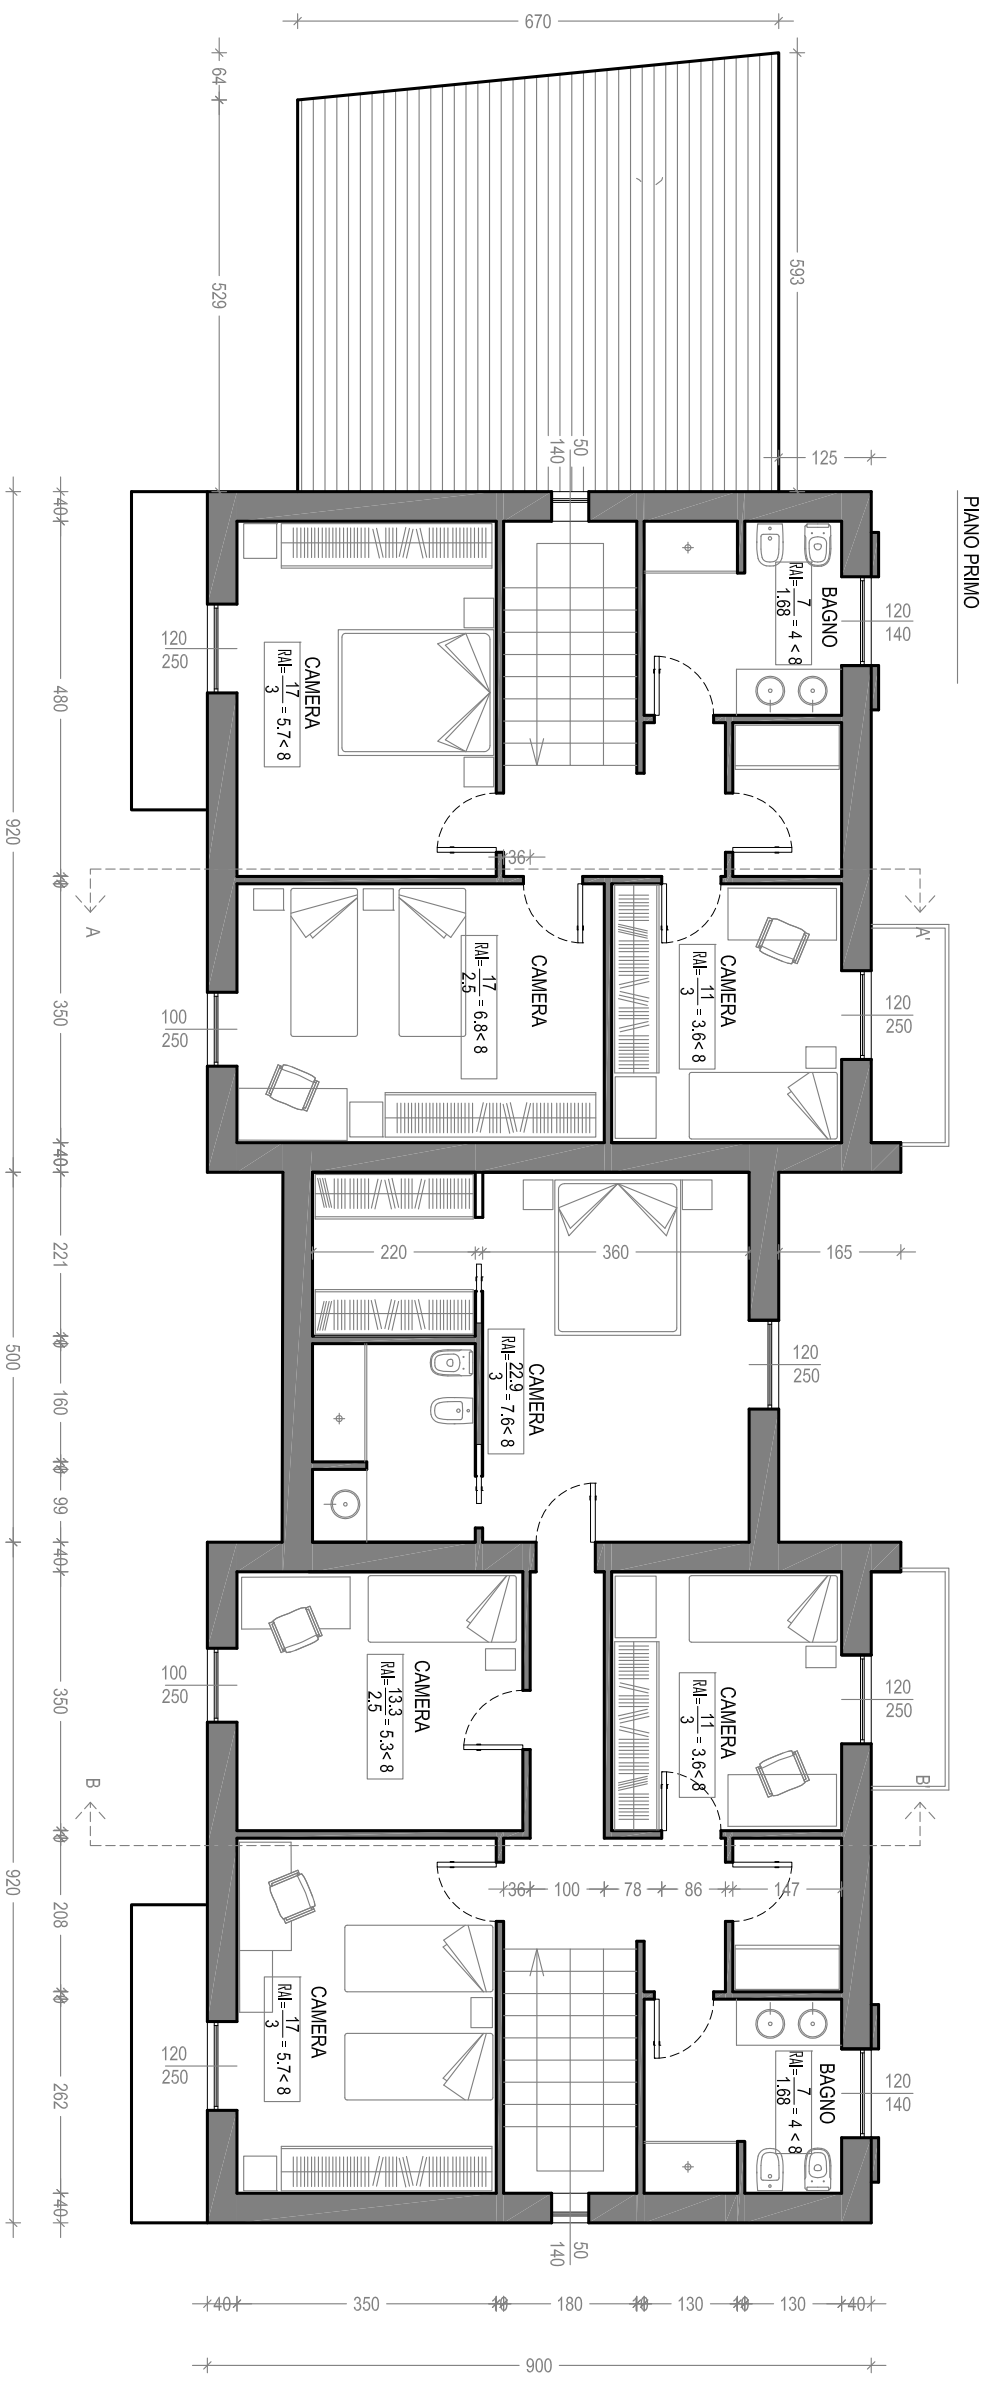
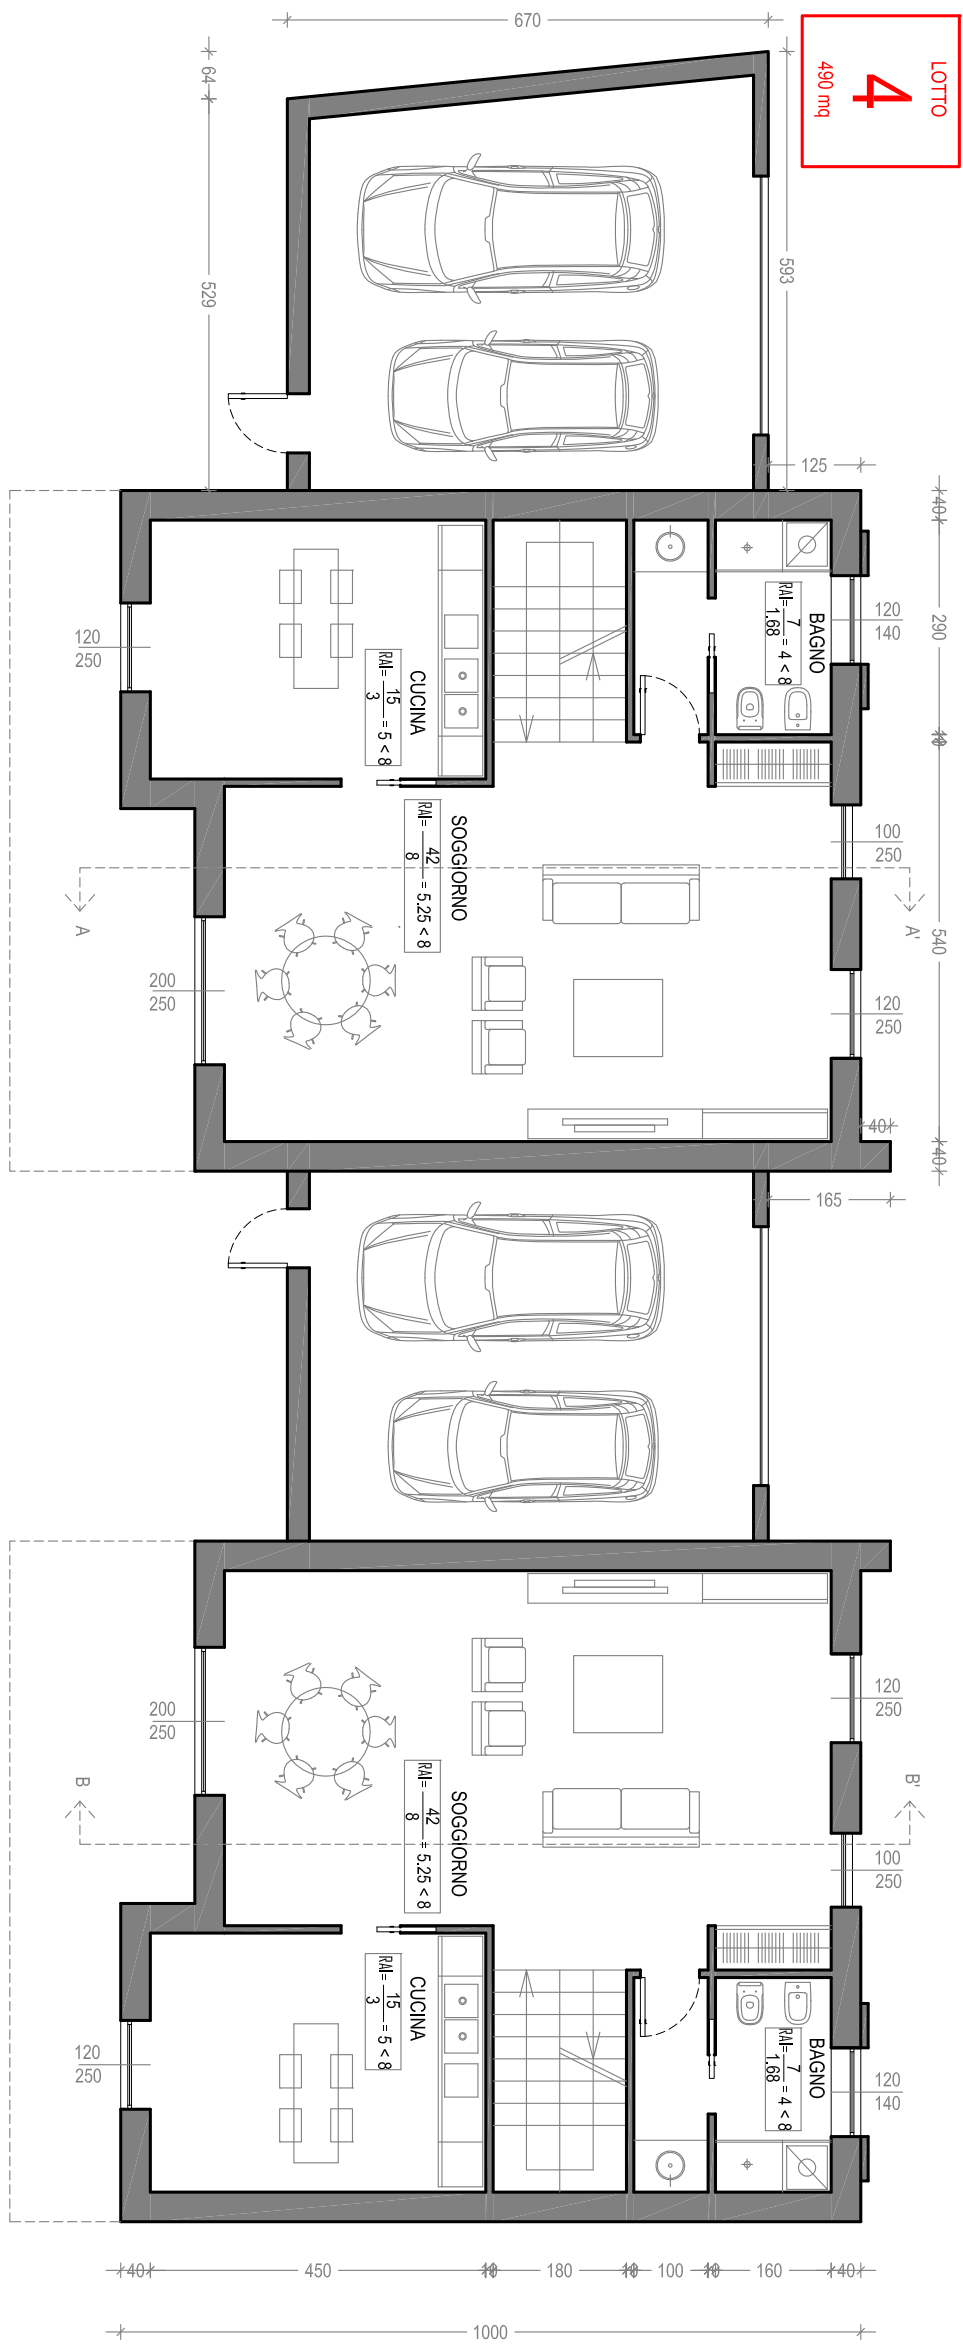


TAVOLA
5

STATO DI PROGETTO
PIANTE PT + 1°P
VILLA 3 E 4
SCALA 1:100

PROJECTA
STUDIO ASSOCIATO
NOVARA - ITALIA
VIALE VERDI 14
TEL-FAX 0321.628164