

18

19

35

340

Panfighina

106

39

73

40

425

328

356

35

Strada

354

103

126

127

105

398

6

22

131

401

139

Prati

Lago

121

20

451

Strada vicinale

Strada

453

89

455

Agenzia del Territorio
CATASTO FABBRICATI
Ufficio Provinciale di
Forlì'

Dichiarazione protocollo n. FO0232436 del 22/10/2007

Planimetria di u.i.u. in Comune di Bertinoro

Via Consolare

civ. 1699

Identificativi Catastali:

Sezione:

Foglio: 28

Particella: 22

Subalterno: 7

Compilata da:

Bravi Attilio

Iscritto all'albo:


Geometri

Prov. Forlì'


N. 1

Scheda n. 1

Scala 1:200

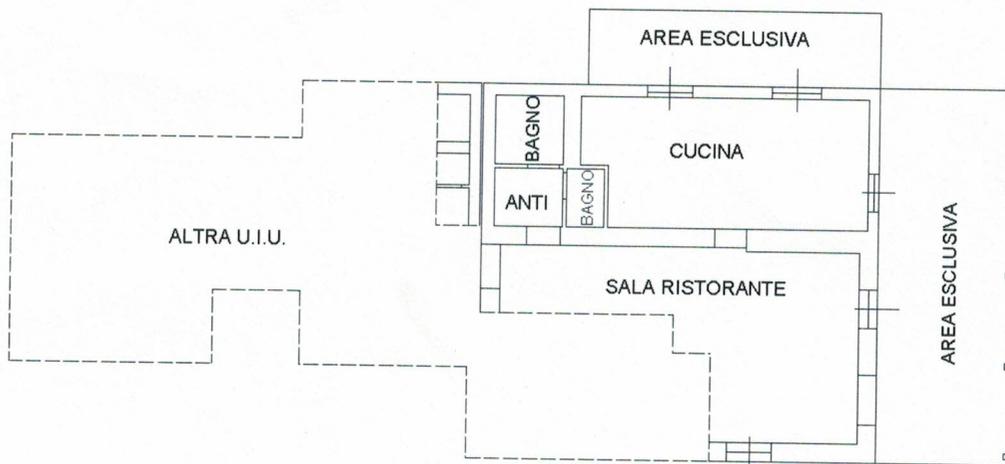


PIANO TERRA
H= media 3.00 m.

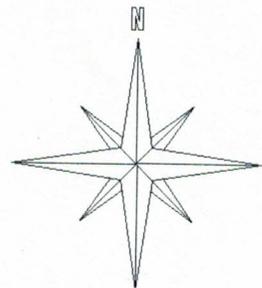


19 del 22/10/2007
ertinoro
civ. 1699

Identificativi Catastali:
Sezione:
Foglio: 28
Particella: 22
Subalterno: 8


Compilata da:
Bravi Attilio
Iscritto all'albo:
Geometri
Prov. Forlì N. 1948

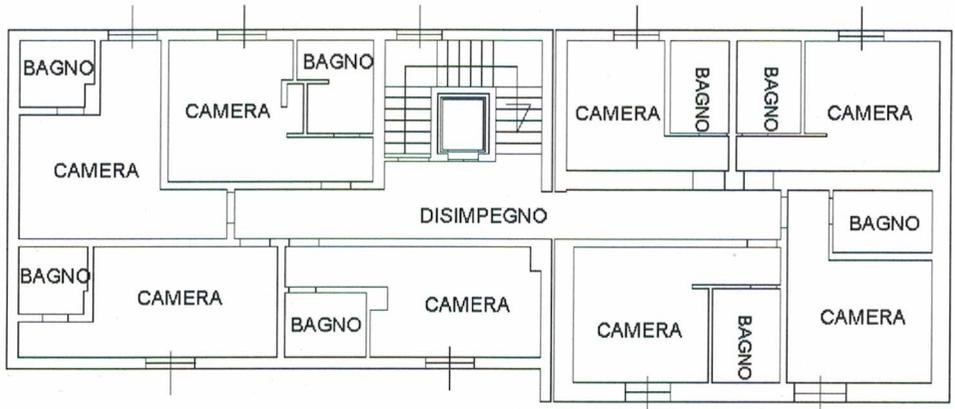

PIANO PRIMO
H= media 3.00 m.

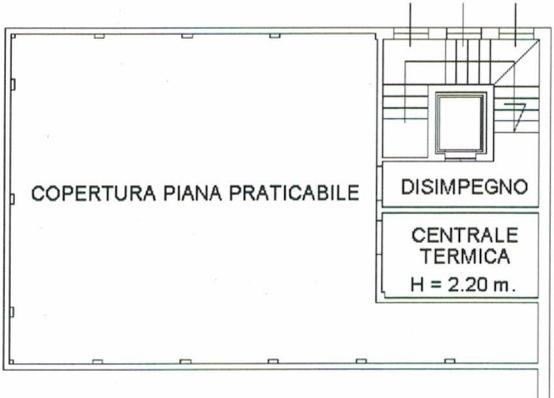

PIANO COPERTURA

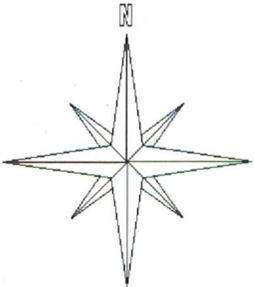


Agenzia del Territorio
CATASTO FABBRICATI
Ufficio provinciale di
Forlì

Dichiarazione protocollo n.
Planimetria di u.i.u. in C
Via Consolare


Scheda n. 1

Scala 1: 200

Data: 09/07/2021
Tot.schede: 1 - Foglio n. 1
FO0041871 - Richiedente ELIA MORANDI - Ultima Planimetria in atti
Forma di acq.: A3(297x420) - Fatt. di scala: 1:1

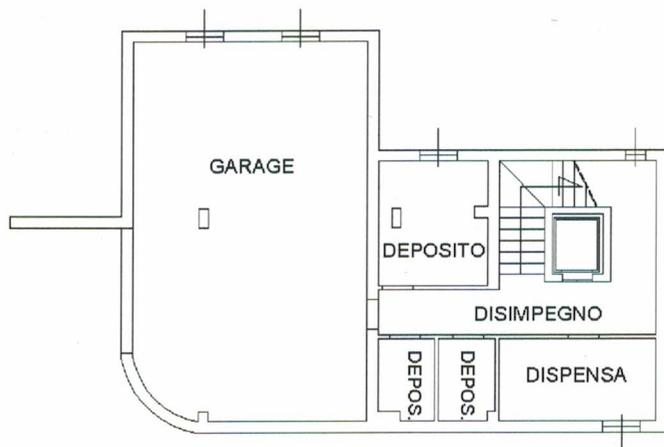

PIANO INTERRATO
H= 2.20 m.

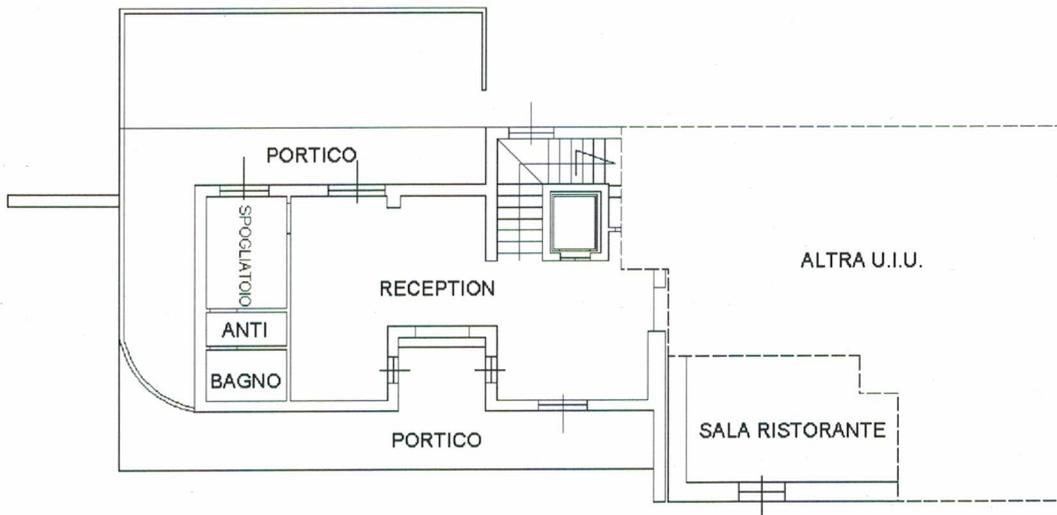


PIANO TERRA
H= media 3.00 m.

**Agenzia delle Entrate
CATASTO FABBRICATI
Ufficio Provinciale di
Forlì**

ELABORATO PLANIMETRICO	
Compilato da: Morandi Elia	
Iscritto all'albo: Architetti	
Prov. Forlì	N. 272

Comune di Bertinoro	Protocollo n. FO0005758 del 27/01/2022
Sezione: Foglio: 28 Particella: 22	Tipo Mappale n. del

Dimostrazione grafica dei subalterni Scala 1 : 500

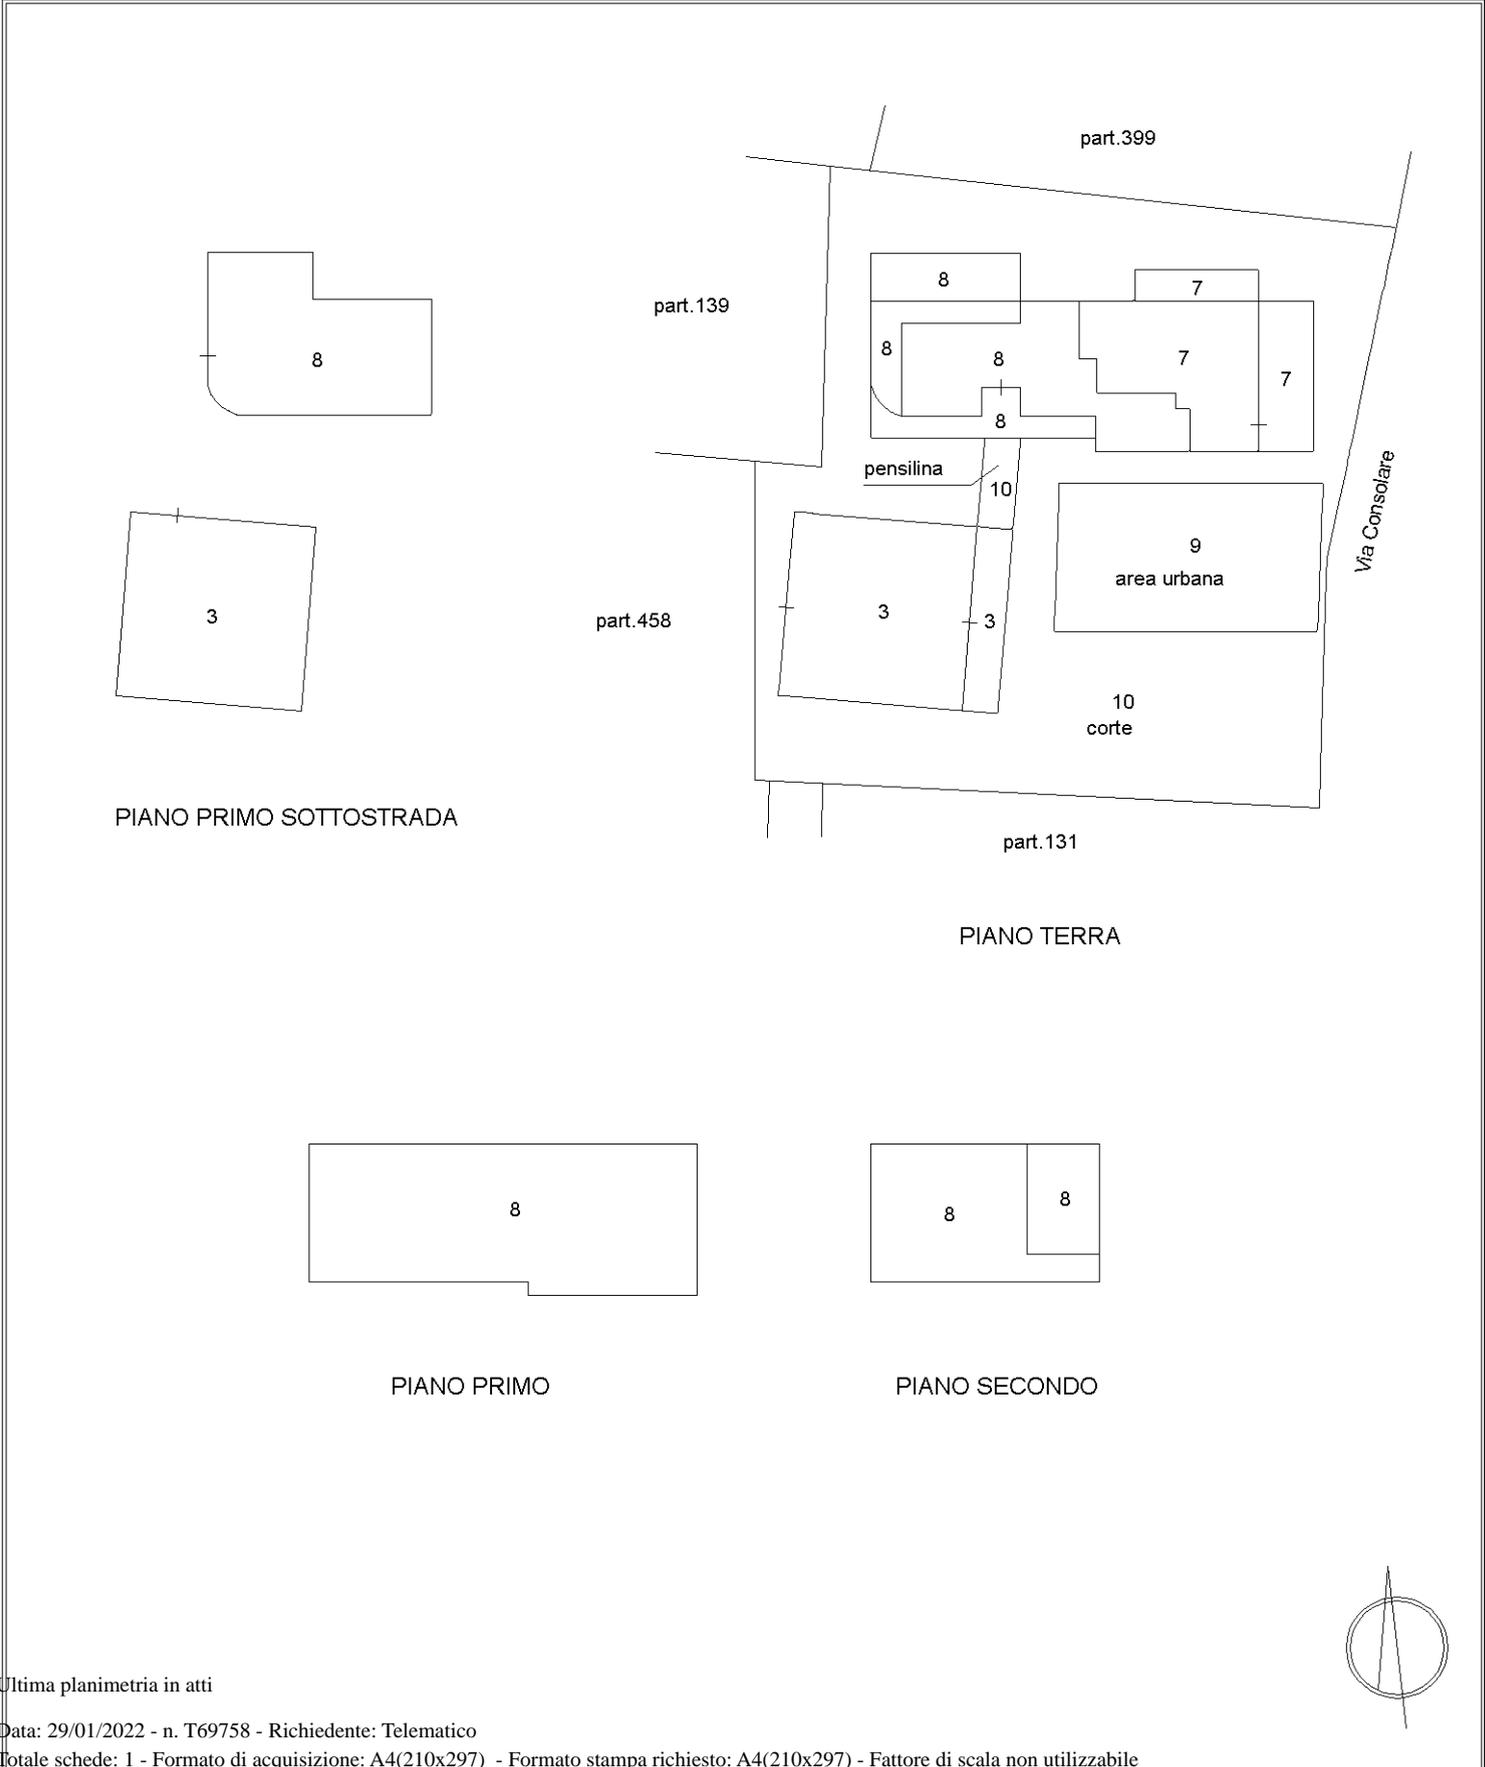

Elaborato Planimetrico - Catasto dei Fabbricati - Situazione al 29/01/2022 - Comune di BERTINORO(A809) - < Foglio 28 Particella 22 >

Ultima planimetria in atti

ACCERTAMENTO DELLA PROPRIETÀ IMMOBILIARE URBANA ELENCO DEI SUBALTERNI ASSEGNATI

Comune	Sezione	Foglio	Particella	Tipo mappale	del:
BERTINORO		28	22		

Sub	UBICAZIONE via/piazza	n.civ	Piani	Scala	Int	DESCRIZIONE
3	via consolare (panighina)	1699	S1-T			ABITAZIONE
7	via consolare (panighina)	1699	T			TRATTORIA
8	via consolare (panighina)	1699A	S1-T - 1-2			ALBERGO
9	via consolare (panighina)	1699	T			B.C.C. AI SUB.3-7-8 (AREA URBANA DI MQ. 163)
10	via consolare (panighina)	1699	T			B.C.N.C. AI SUB. 3-7-8 (CORTE, PENSILINA)