

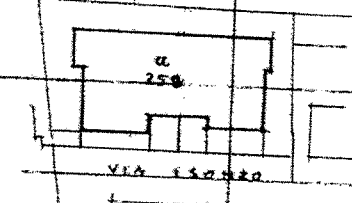


COMUNE DI BOLOGNA
FOGLIO 79
SCALA 1:1000

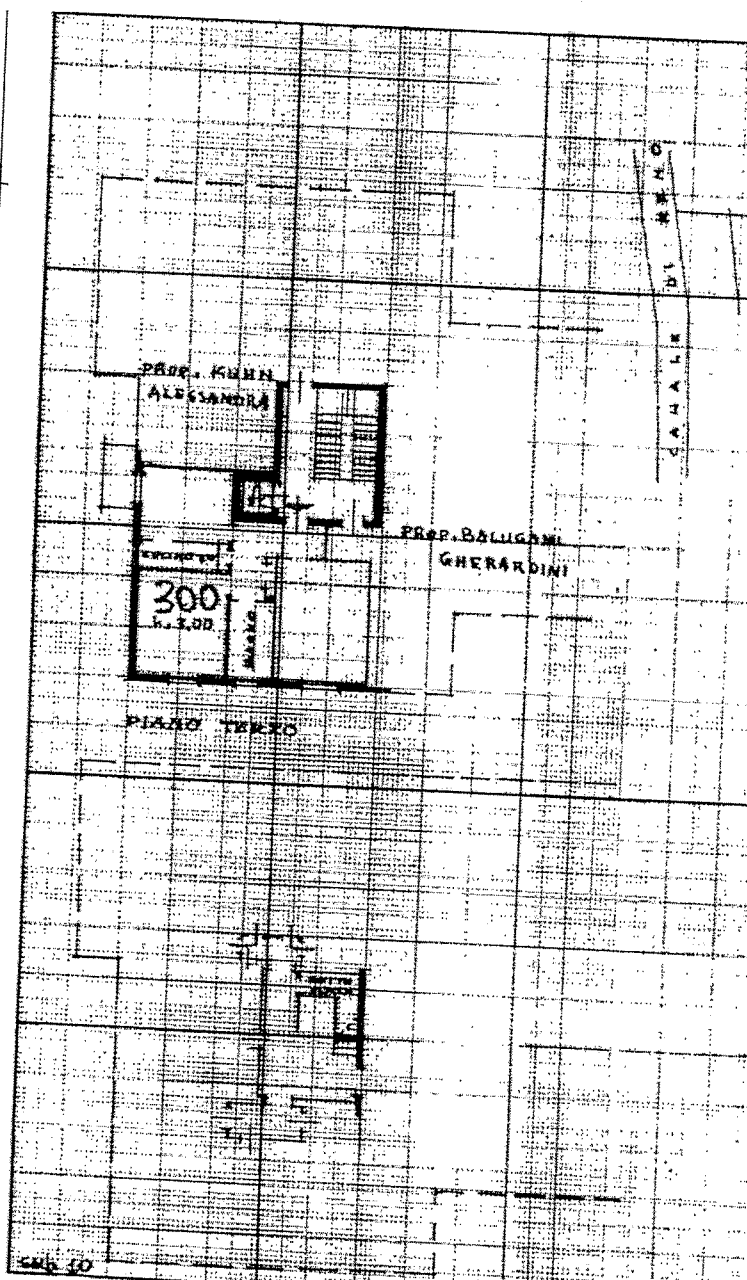

ORIENTAMENTO

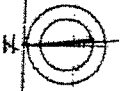

SCALA DEF.: 200

SPAZIO RISERVATO PER LE ANNOTAZIONI D'UFFICIO

DATA 5.12.1962
PROT. N° 10777

frontale

Compilato dal
(Titolo, nome e cognome del titolare)
ING. LUCIANO VICENZI
Iscritto all'Albo degli INGEGNERI
della Provincia di BOLOGNA

DATA 18 OTT. 1962
Firma: *ing. Luciano Vicenzi*