

Agenzia delle Entrate
CATASTO FABBRICATI
Ufficio Provinciale di
Napoli

Dichiarazione protocollo n. NA0338255 del 21/09/2017

Planimetria di u.i.u. in Comune di Napoli

Via Luigia Sanfelice

civ. 71

Identificativi Catastali:

Sezione: AVV

Foglio: 15

Particella: 477

Subalterno: 26

Compilata da:

Izzi Luigi

Iscritto all'albo:

Ingegneri

Prov. Napoli

N. 18596


Scheda n. 1

Scala 1:200

PIANO PRIMO NOBILE

scala B

int.23

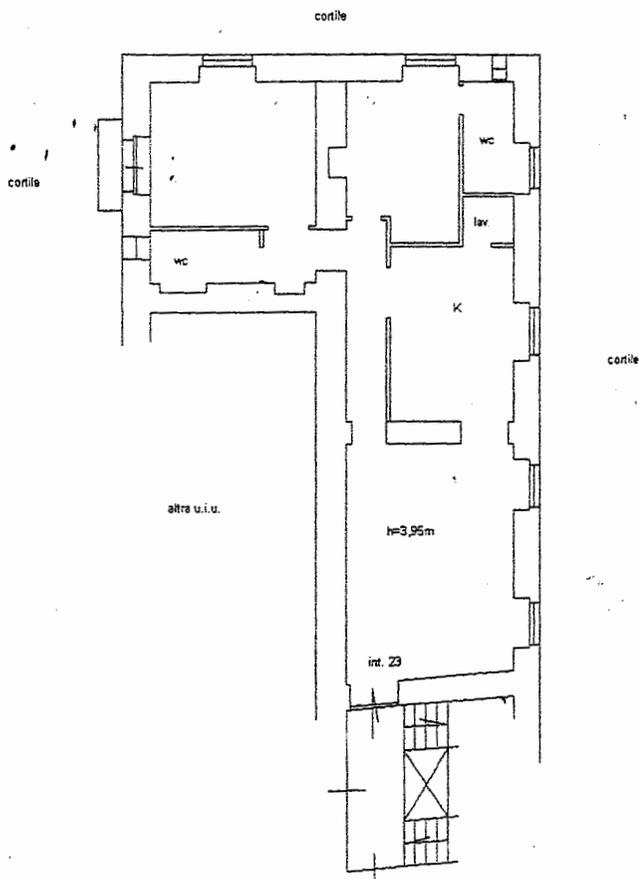

Catasto dei Fabbricati - Situazione al 22/09/2017 - Comune di NAPOLI I (F839) - Sez. Urb.: AVV - Foglio: 15 - Particella: 477 - Subalterno: 26 >
VIA LUIGIA SANFELICE n. 71 piano: 2 interno: 23 scala: B;