


*Tribunale di Tivoli - Esecuzioni Immobiliari - R.G. n° 72/2014 - C.T.U. Ing. Evangelista Gianluca
Rilievo dello stato dei luoghi eseguito in data 03/03/2017*

Via Don Angelo Camponeschi n°6 - Morlupo (RM)

*F. 13 Part. 705 Sub. 3
Abitazione piano terra h=2,97 m*

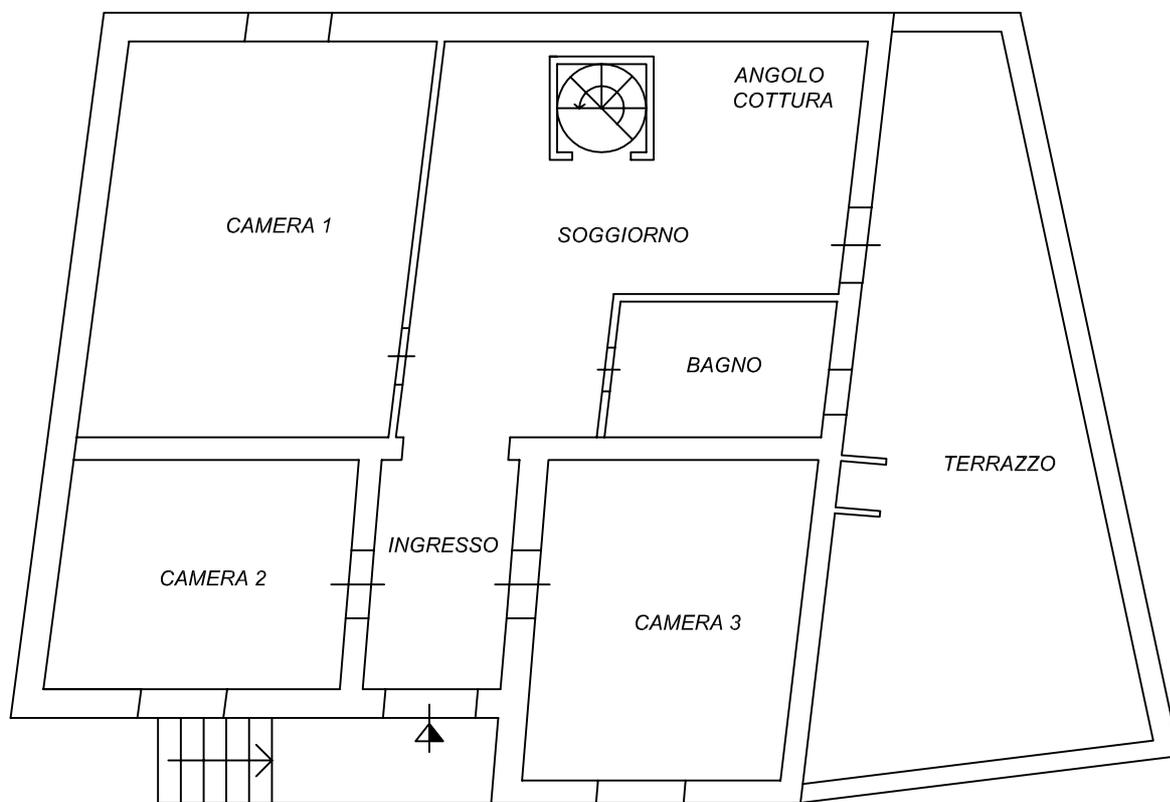

VIA DON ANGELO CAMPONESCHI

SCALA 1:100