


scala 1:125

Piano Terreno

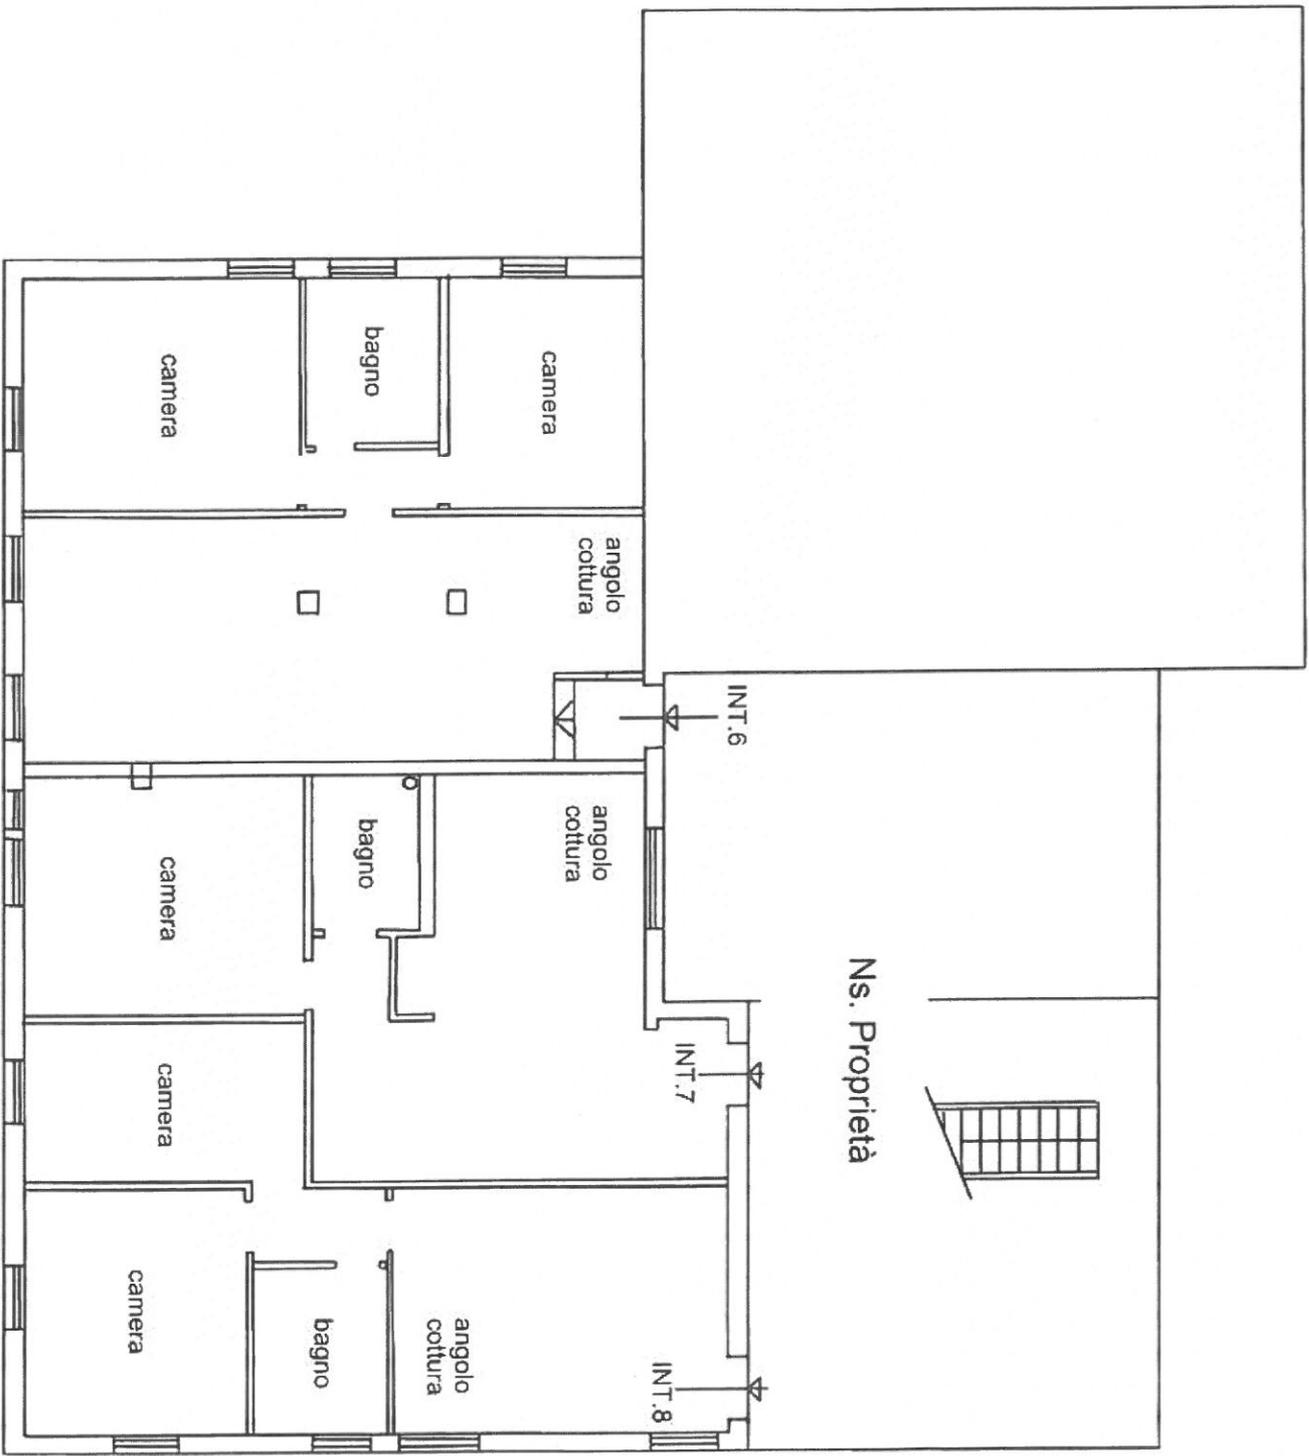

scala 1:125

Piano Primo



scala 1:125

Piano Secondo