


Agenzia delle Entrate
CATASTO FABBRICATI
Ufficio Provinciale di
Salerno

Dichiarazione protocollo n. SA0183502 del 04/10/2019	
Planimetria di u.i.u. in Comune di Sarno	
Via Prolungamento Matteotti	civ. SNC
Identificativi Catastali:	Compilata da:
Sezione:	Robustelli Roberto
Foglio: 20	Iscritto all'albo:
Particella: 6060	Geometri
Subalterno: 5	Prov. Salerno
	N. 04542

Scheda n. 1 Scala 1:200

PIANO TERRA

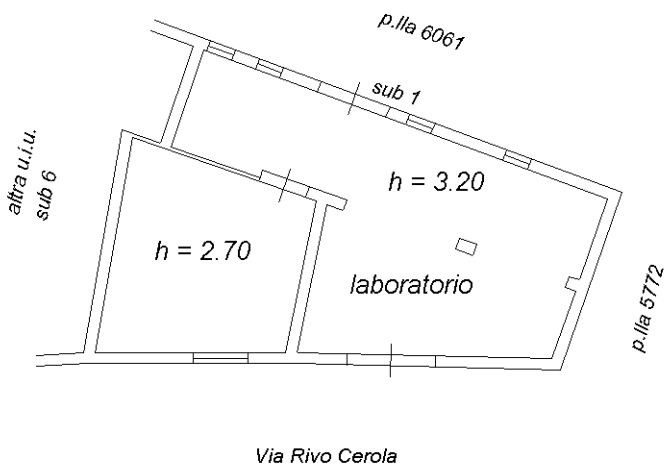

Ultima planimetria in atti