


SCHEDA CATASTALE U.I. N.01 MAPP. 3430 SUB. 745

Data presentazione: 18/06/1993 - Data: 06/02/2023 - n. T252849 - Richiedente: FMGDVD87H13B729S

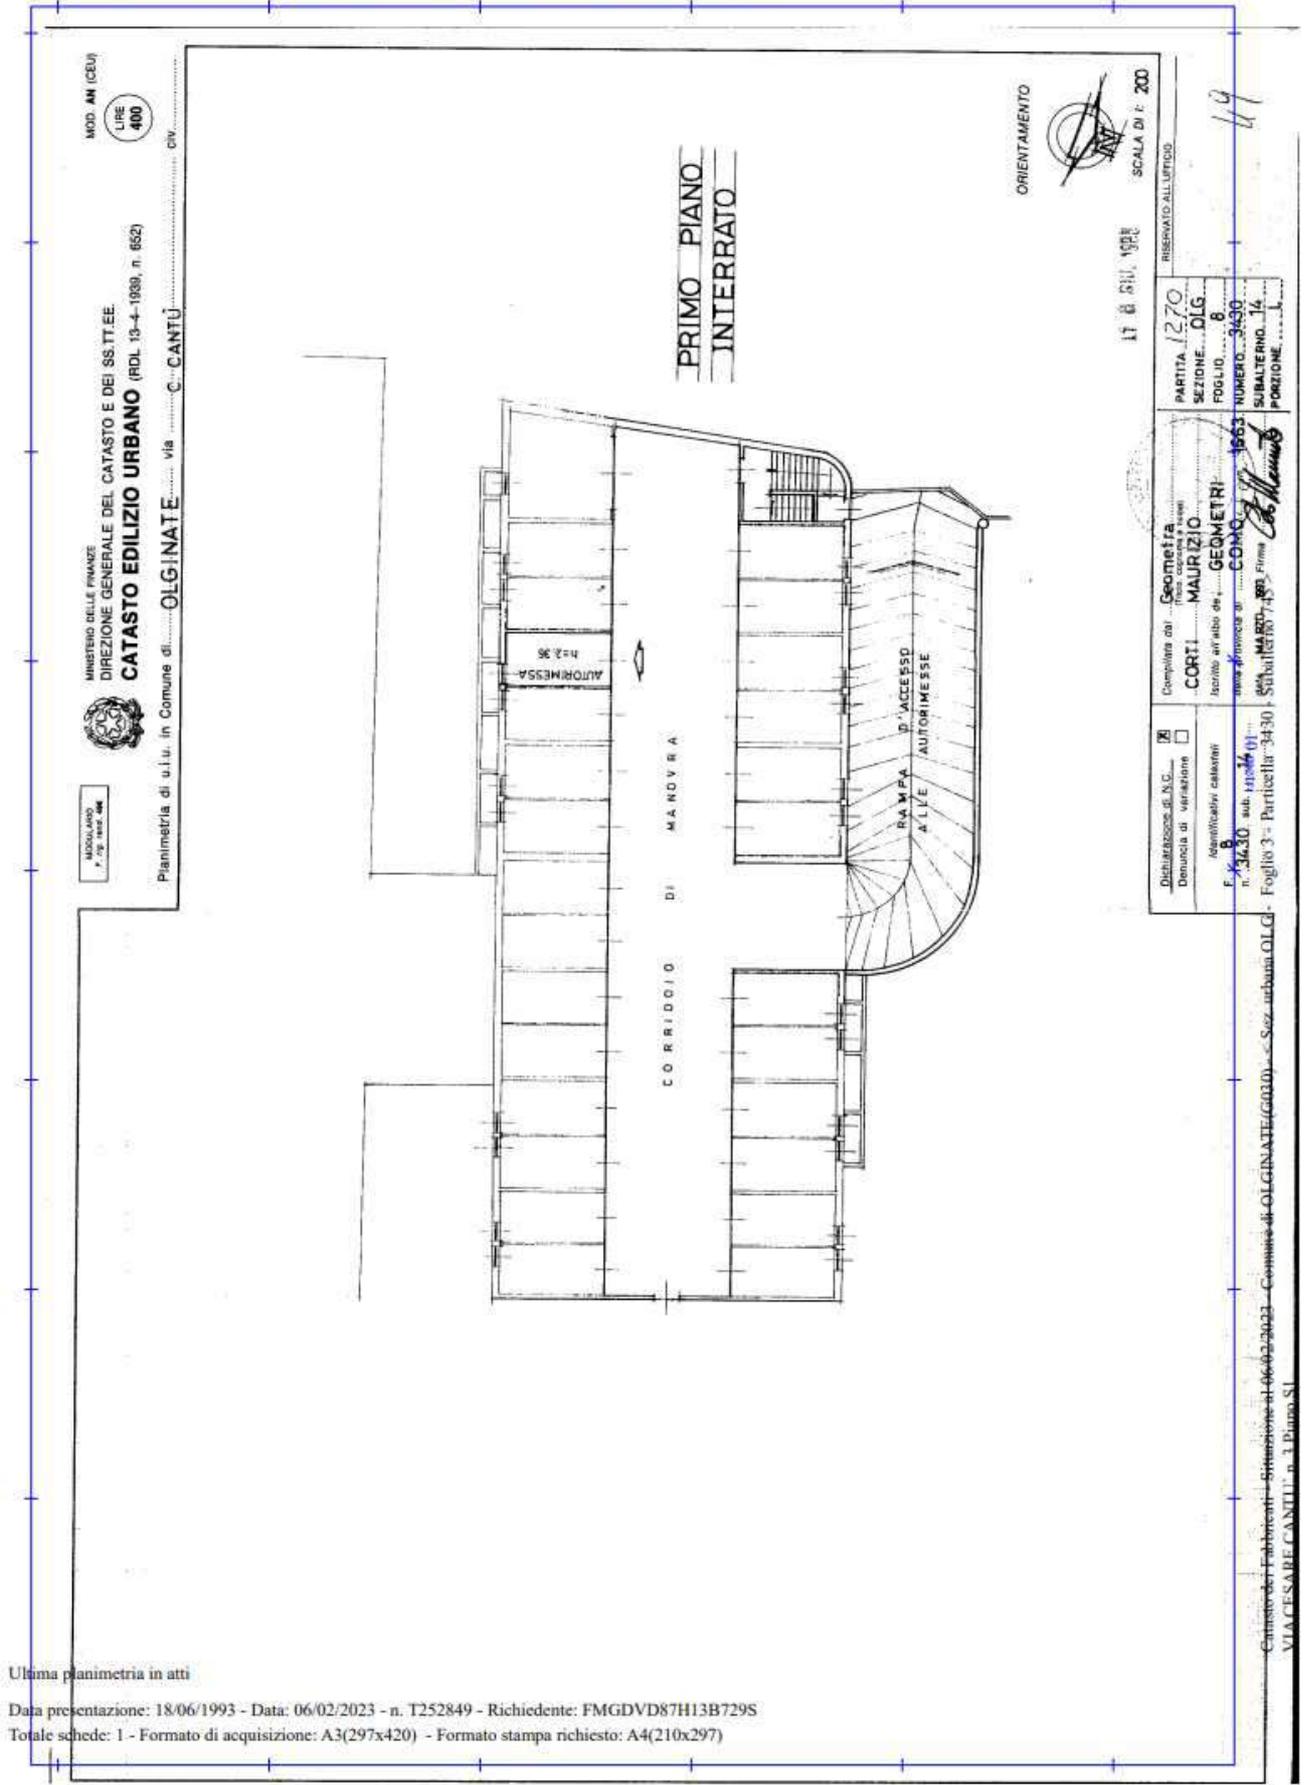

MOD. AN (CDU)
 LIRE 400
 MINISTERO DELLE FINANZE
 DIREZIONE GENERALE DEL CATASTO E DEI SISTEMI
CATASTO EDILIZIO URBANO (RDL 13-4-1986, n. 662)
 Planimetria di u.i.u. in Comune di **OLGINATE** via **C. CANTU**

| | | |
|--|--|---|
| <input checked="" type="checkbox"/> Distanziosità di N.C. <input type="checkbox"/> Denuncia di variazione | Completata dal Geometra (firma cartacea e livello) CORTI MAURIZIO Iscritto all'Albo dei GEOMETRI nella provincia di COMO n. 1953 F. K.B. sub. 112/24/11 S. MARCO n. 89 Firm. C. Maurizi n. 3430 sub. 745 S. Subalterno 745 | PARTITA 1270 SEZIONE OLG FOGLIO 8 NUMERO 3430 SUBALTERNO 74 PORZIONE 1 |
|--|--|---|

Ultima planimetria in atti

Data presentazione: 18/06/1993 - Data: 06/02/2023 - n. T252849 - Richiedente: FMGDVD87H13B729S
 Totale schede: 1 - Formato di acquisizione: A3(297x420) - Formato stampa richiesto: A4(210x297)