



MODULARIO
F. - rig. rend. - 496

NU

Planimetria dell
Ditta
Allegata alla di

PIANO TER

SR0021363 24/06/2020

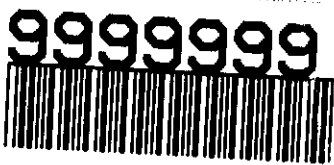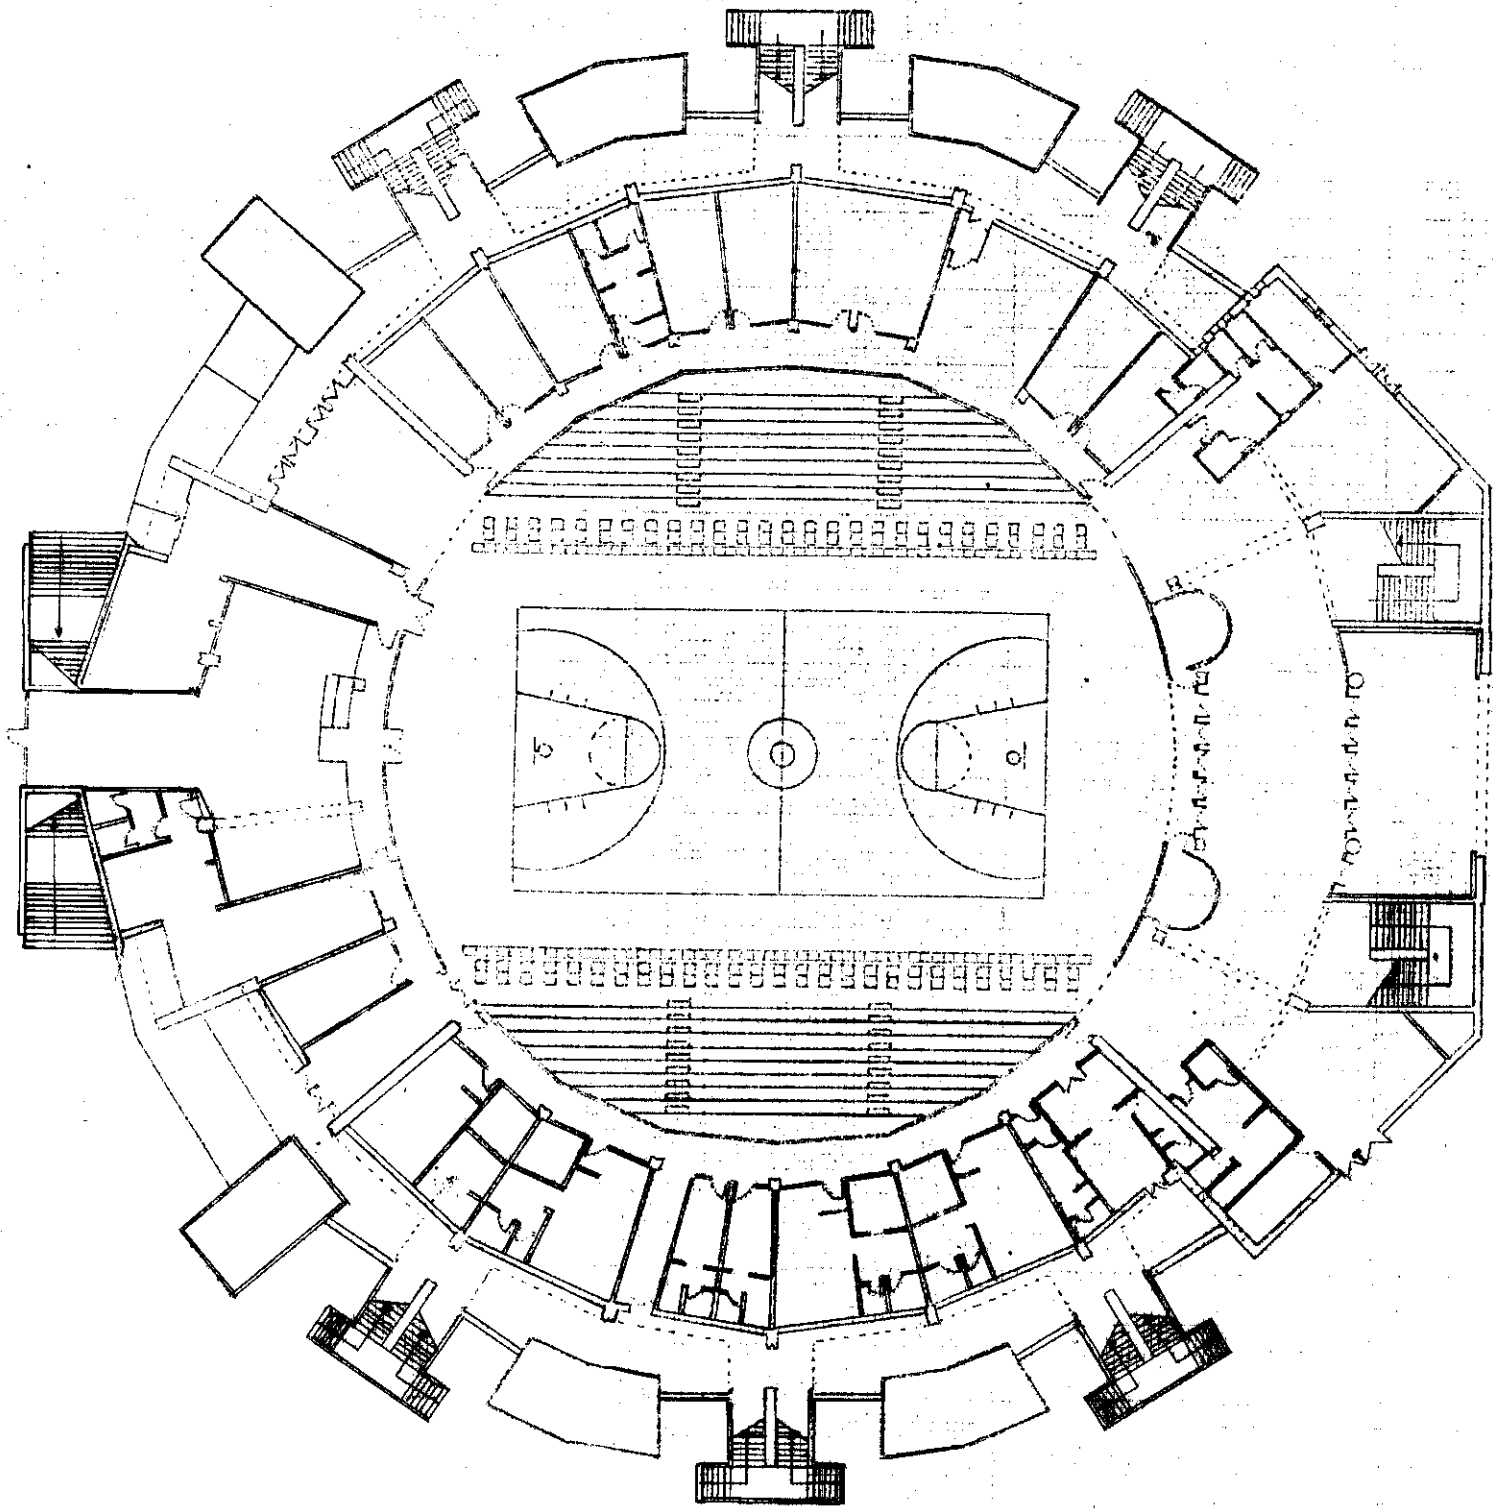

DATA
PROT. N°

MODULARIO
F. rig. rend. - 496



MINISTERO DELLE FINANZE
DIREZIONE GENERALE DEL CATASTO E DEI SERVIZI TECNICI ERARIALI
NUOVO CATASTO EDILIZIO URBANO

(R. DECRETO-LEGGE 13 APRILE 1939, N. 652)

Mod. A (Nuovo Catasto Edilizio Urbano)

Lire
300


Planimetria dell'immobile situato nel Comune di PRIOLO G. Via C/DA S.FOCÀ

Ditta


Allegata alla dichiarazione presentata all'Ufficio Tecnico Erariale di SIRACUSA

RIF. PLANIMETRIA D'INSIEME B

PIANO TERRA A QUOTA 0,00

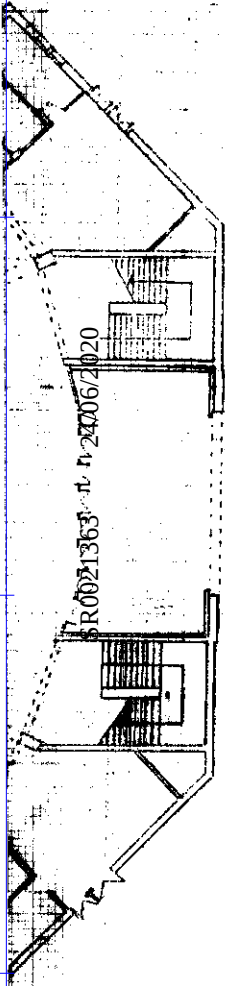

ORIENTAMENTO

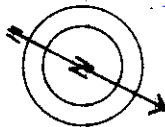

SCALA DI 1: 400

SPAZIO RISERVATO PER LE ANNOTAZIONI D'UFFICIO


DATA 2-4-91
PROT. N° 150/P1

Compilata dal Ing. DI MAURO GIUSEPPE
(Titolo, nome e cognome del tecnico)

Iscritto all'Albo degli INGEGNERI
della Provincia di SR

DATA 22-08-1991


Firma: M. Mauro

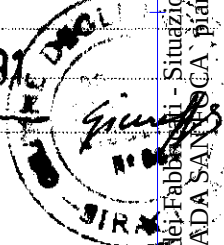

MODULARIO
F. - rig. rend. - 496

NU

Planimetria dell'in
Ditta
Allegata alla dichi

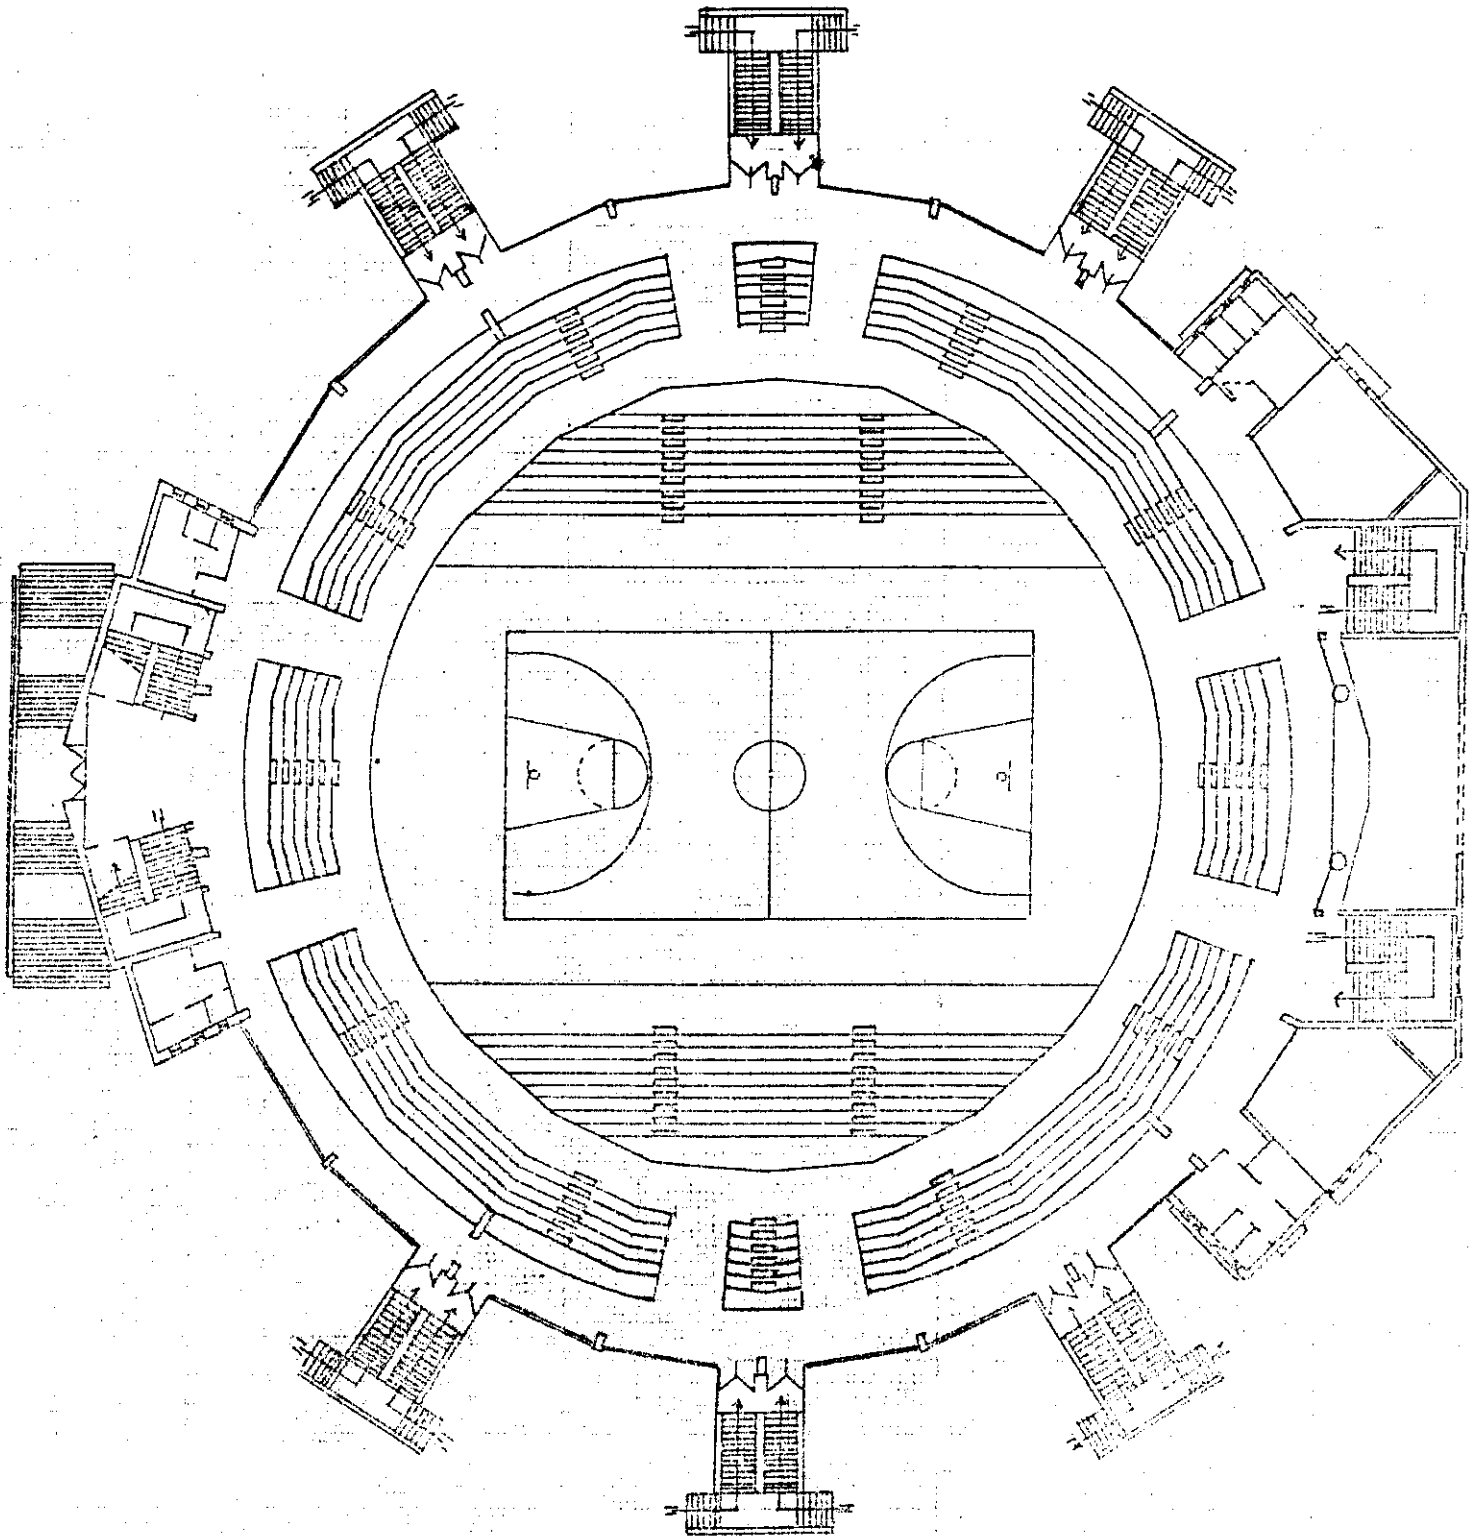

SR0021363 24/06/2020



DATA 2-4
PROT. N° 15

SPAZIO

MODULARIO
F. - rig. rend. - 498



MINISTERO DELLE FINANZE
DIREZIONE GENERALE DEL CATASTO E DEI SERVIZI TECNICI ERARIALI
NUOVO CATASTO EDILIZIO URBANO

(R. DECRETO-LEGGE 13 APRILE 1939, N. 652)

Mod. A (Nuovo Catasto Edilizio Urbano)

Lire
300


Planimetria dell'immobile situato nel Comune di **PRIOLO G.** Via **C/DA S.FOCA**

Ditta


Allegata alla dichiarazione presentata all'Ufficio Tecnico Erariale di **SIRACUSA**

RIF. PLANIMETRIA D'INSIEME B

PIANO PRIMO A QUOTA 3,40

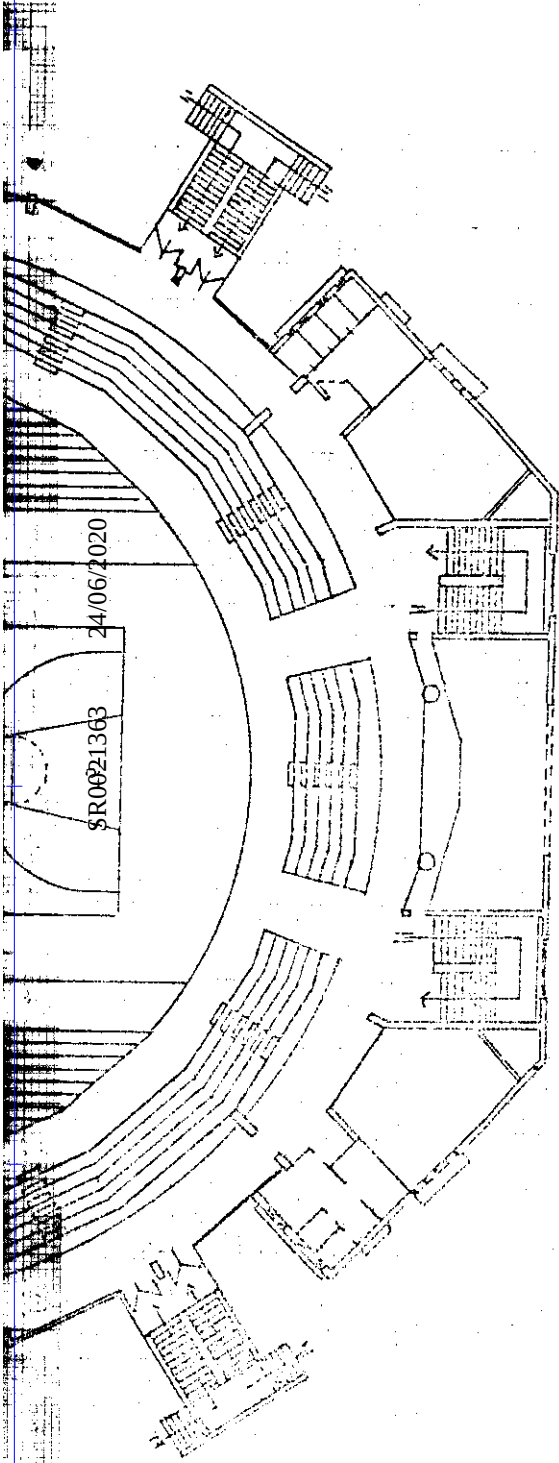

ORIENTAMENTO

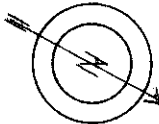

SCALA DI 1: 400

SPAZIO RISERVATO PER LE ANNOTAZIONI D'UFFICIO


DATA **2-4-91**
PROT. N° **150/91**

Compilata dall'ing. **DI MAURO GIUSEPPE**
(Titolo, nome e cognome del tecnico)

Iscritto all'Albo degli **INGEGNERI**
della Provincia di **SR**

DATA **22 MAR 1991**

Firma: **Di Mauro Giuseppe**

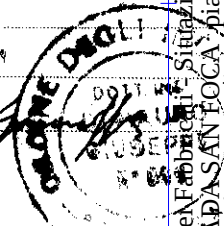


MODULARIO
F. - rig. rend. - 496

NUC

Planimetria dell'imm

Ditta

Allegata alla dichia

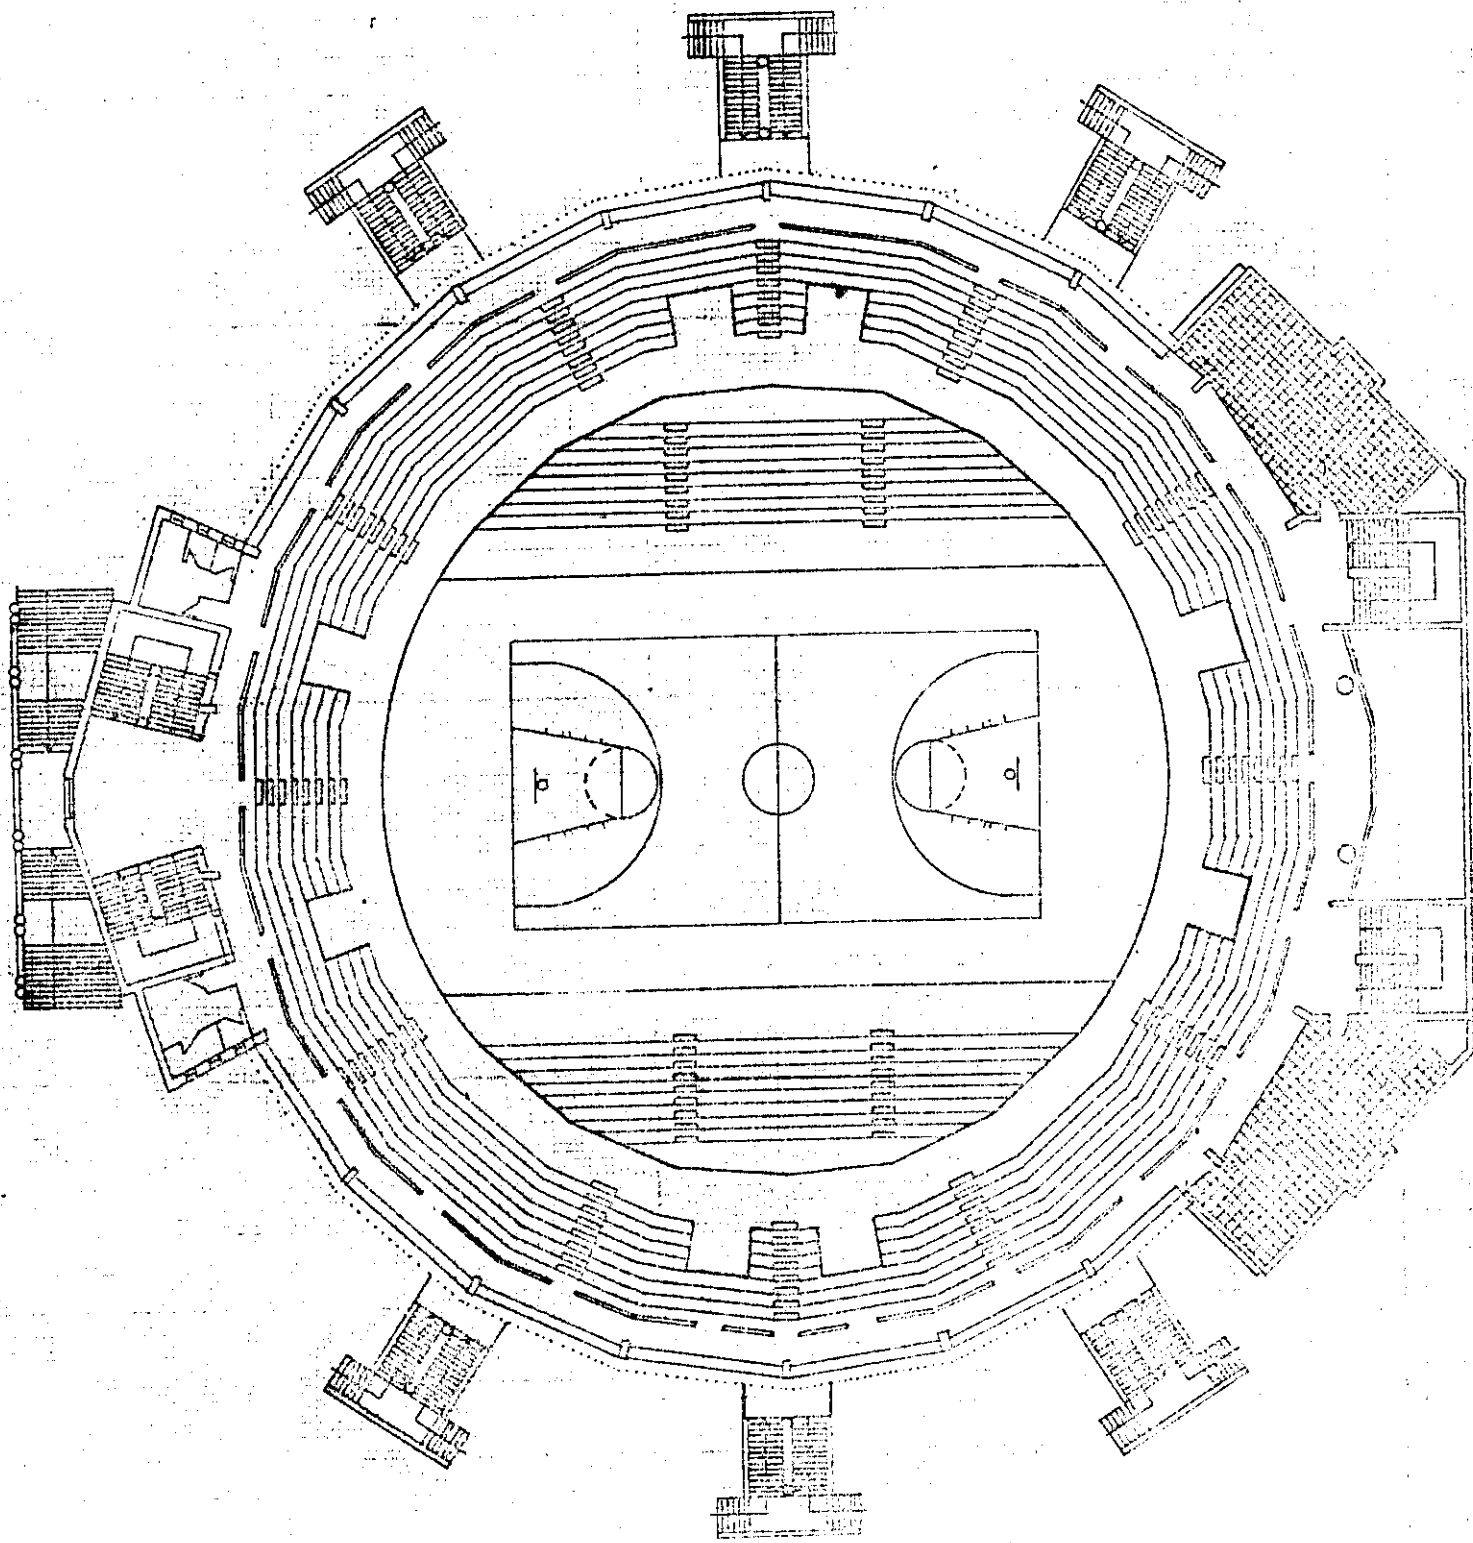

9999999

SPAZIO, I

DATA 2.4.0
PROT. N° 1500

1025 - OFFICINA C.V. ROMA

MODULARIO
F. rig. rend. - 498



MINISTERO DELLE FINANZE

DIREZIONE GENERALE DEL CATASTO E DEI SERVIZI TECNICI ERARIALI

MOD. A (Nuovo Catasto Edilizio Urban

NUOVO CATASTO EDILIZIO URBANO

(R. DECRETO-LEGGE 13 APRILE 1939, N. 652)

Planimetria dell'immobile situato nel Comune di **PRIOLO G.**

Via **C/DA S. FOCA**


Ditta

Allegata alla dichiarazione presentata all'Ufficio Tecnico Erariale di **SIRACUSA**


Lire
300

RIF. PLANIMETRIA D'INSIEME B

PIANO SECONDO A QUOTA 7,40

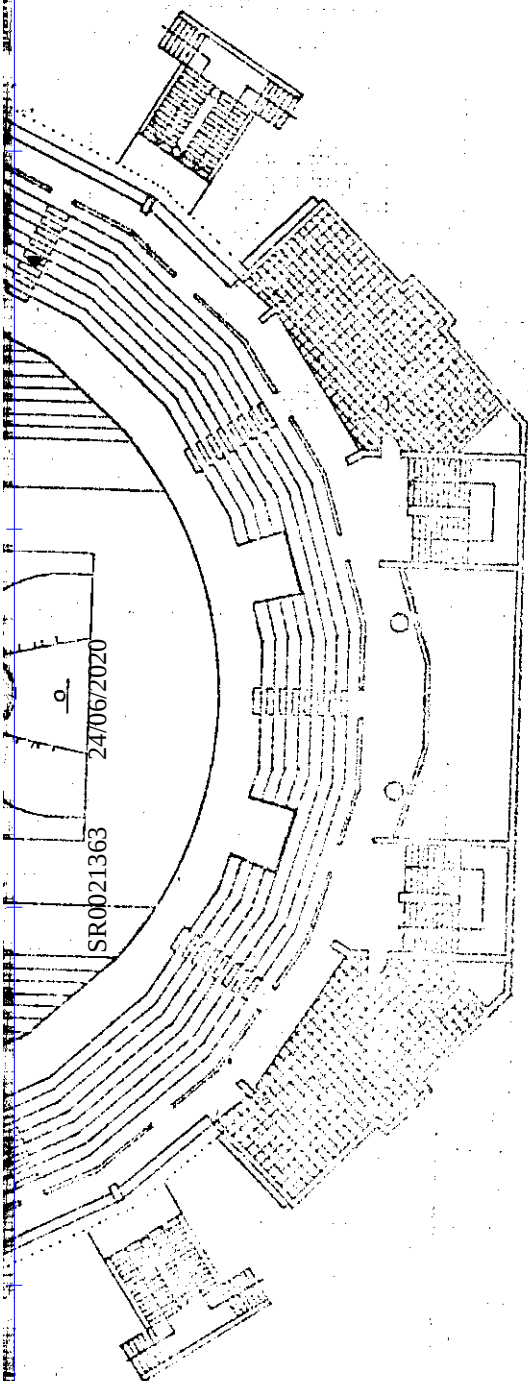

ORIENTAMENTO

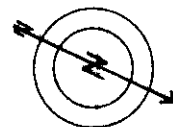

SCALA DI 1:400

SPAZIO RISERVATO PER LE ANNOTAZIONI D'UFFICIO


DATA **2.4.91**
PROT. N° **150/91**

Compilata dal **Ing. DI MAURO GIUSEPPE**
(Titolo, nome e cognome del tecnico)

Iscritto all'Albo degli **INGEGNERI**
della Provincia di **SR**

DATA **22 MAR 1991**

Firma:

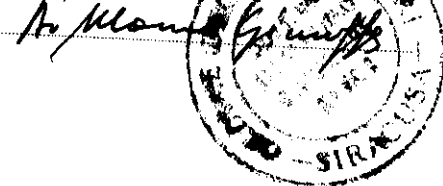

MODULARIO
F. - rig. rend. - 496



MINISTERO DELLE FINANZE

DIREZIONE GENERALE DEL CATASTO E DEI SERVIZI TECNICI ERARIALI

NUOVO CATASTO EDILIZIO URBANO

(R. DECRETO-LEGGE 13 APRILE 1939, N. 652)

Planimetria dell'immobile situato nel Comune di PRIOLO G.

Via C/DA S. FOCA


Ditta

Allegata alla dichiarazione presentata all'Ufficio Tecnico Erariale di SIRACUSA

Mod. A (Nuovo Catasto Edilizio Urbano)


Lire
300

RIF. PLANIMETRIA D'INSIEME A

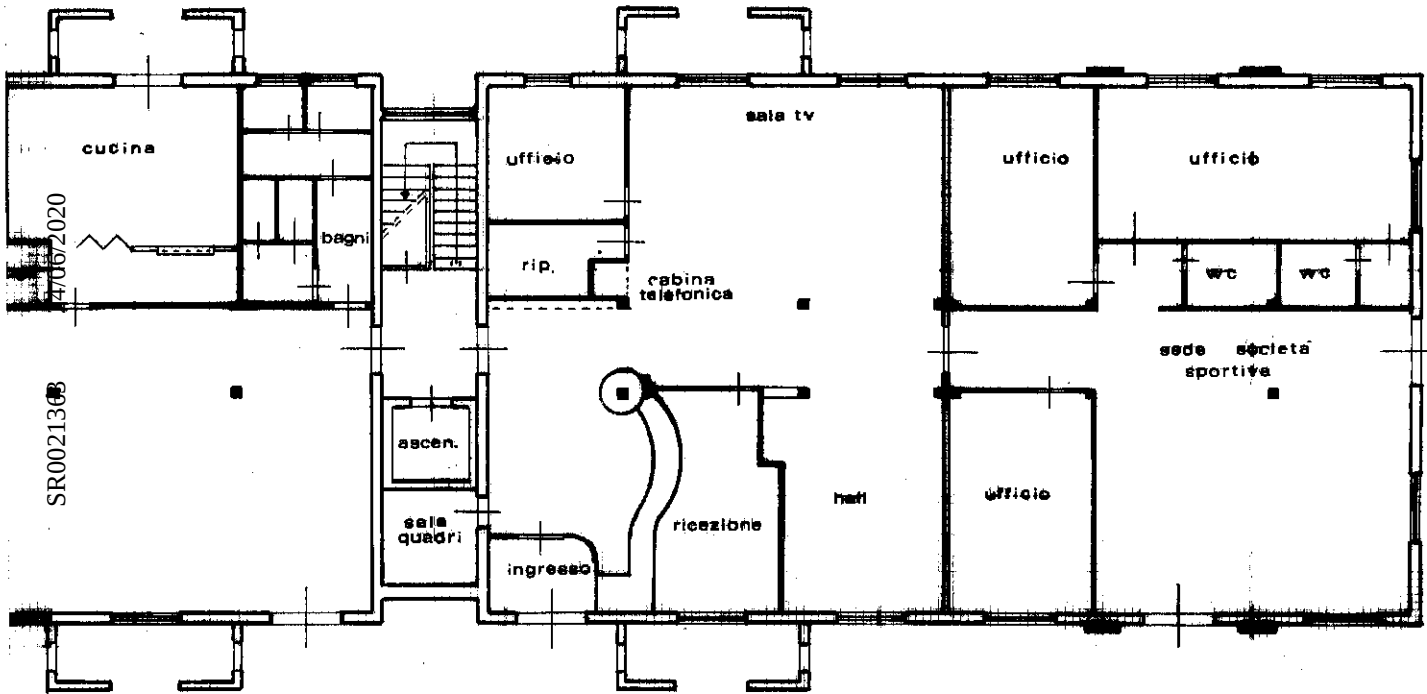

PIANO TERRA

ORIENTAMENTO

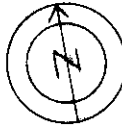

SCALA DI 1:200

SPAZIO RISERVATO PER LE ANNOTAZIONI D'UFFICIO

DATA 2.4.93
PROT. N° 150/PL

Compilata dal Ing. DI MAURO GIUSEPPE
(Titolo, nome e cognome del tecnico)

Iscritto all'Albo degli INGEGNERI
della Provincia di SR.

DATA

Firma: Ing. Mauro Giuseppe


MODULARIO
F. - rig. rend. - 496

NUC

Planimetria dell'impr.

Ditta

Allegata alla dichia

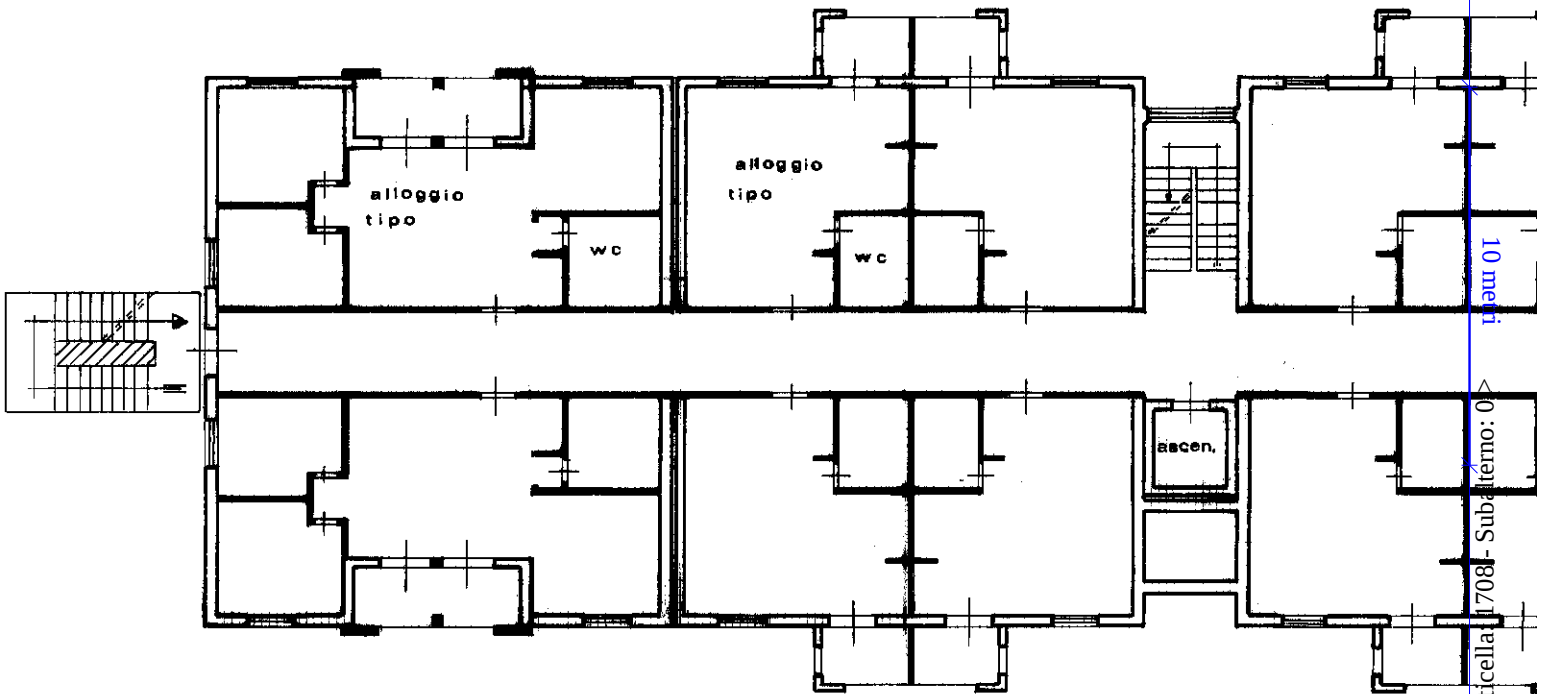

PIANO PRIMO



SPAZIO
DATA 26/01/2022
PROT. N° 15

UFFICIO REGIONALE ROMA

MODULARIO
F. - rig. rend. - 498



MINISTERO DELLE FINANZE

DIREZIONE GENERALE DEL CATASTO E DEI SERVIZI TECNICI ERARIALI

NUOVO CATASTO EDILIZIO URBANO

(R. DECRETO-LEGGE 13 APRILE 1939, N. 662)

Planimetria dell'immobile situato nel Comune di PRIOLO G.

Via C/DA S.FOCA


Ditta

Allegata alla dichiarazione presentata all'Ufficio Tecnico Erariale di SIRACUSA

MOD. A (Nuovo Catasto Edilizio Urbano)


Lire
300

RIF. PLANIMETRIA D'INSIEME A

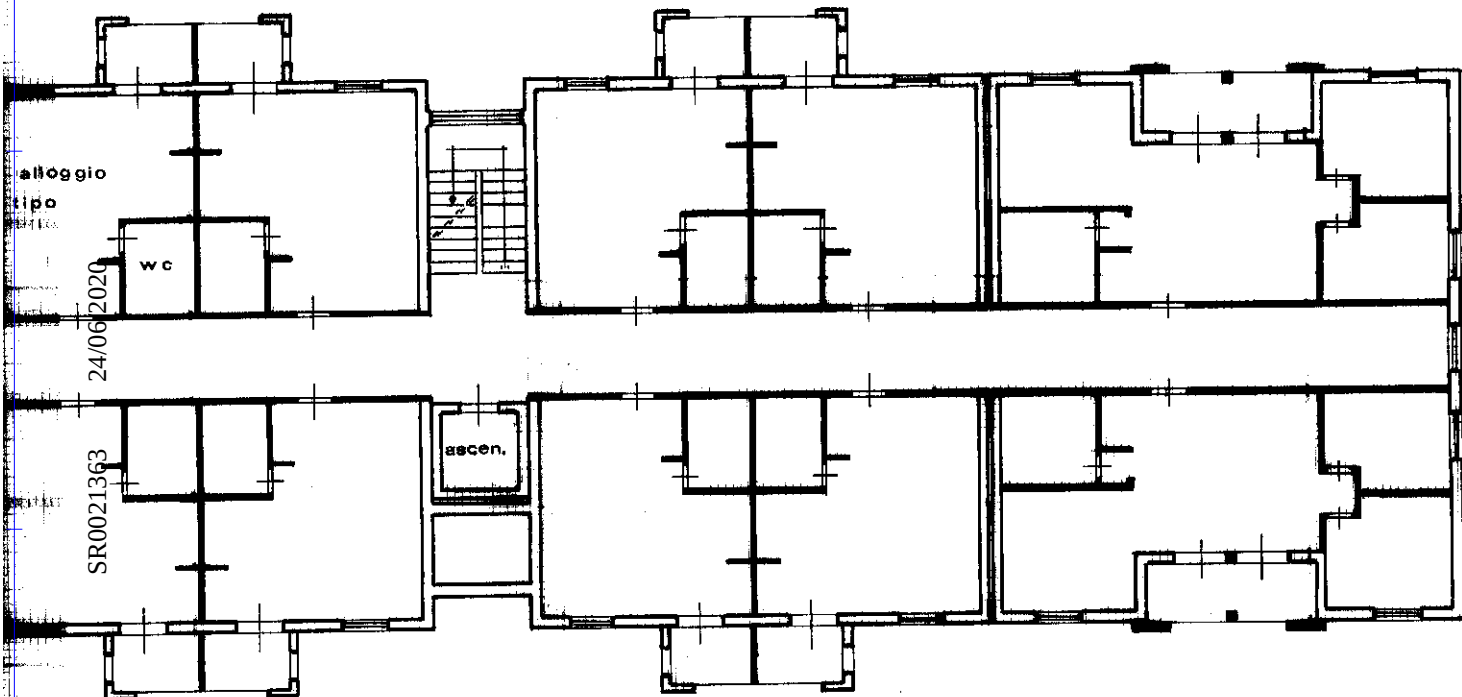

PIANO PRIMO

ORIENTAMENTO

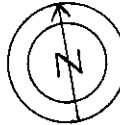

SCALA DI 1:200

SPAZIO RISERVATO PER LE ANNOTAZIONI D'UFFICIO

DATA

2.4.91

PROT. N°

150/91

Compilata dal Ing. DI MAURO GIUSEPPE
(Titolo, nome e cognome del tecnico)

Iscritto all'Albo degli INGEGNERI
della Provincia di S.R.

DATA


Firma:

M. Mauro

MODULARIO
F. - rig. rend. - 498

NUC

Planimetria dell'imn
Ditta
Allegata alla dichiar

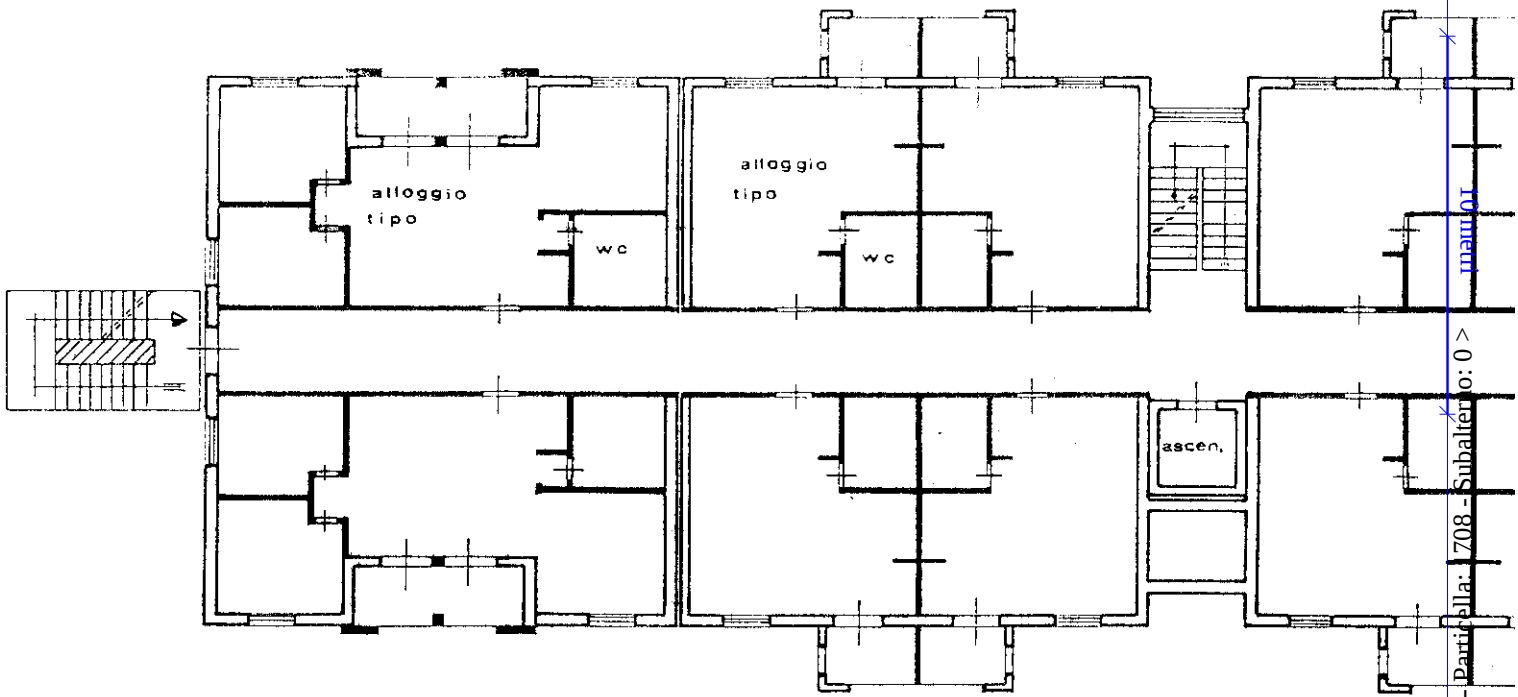

PIANO SECONDO



SPAZIO
DATA 24/01/2022
PROT. N° 150



DIREZIONE GENERALE DEL CATASTO E DEI SERVIZI TECNICI ERARIALI

MOD. A (Nuovo Catasto Edilizio Urbano)

Lire
300

NUOVO CATASTO EDILIZIO URBANO


(R. DECRETO-LEGGE 13 APRILE 1939, N. 652)

Planimetria dell'immobile situato nel Comune di PRIOLO G. Via C/DA S. FOCA'

Ditta


Allegata alla dichiarazione presentata all'Ufficio Tecnico Erariale di SIRACUSA

RIF. PLANIMETRIA D'INSIEME A

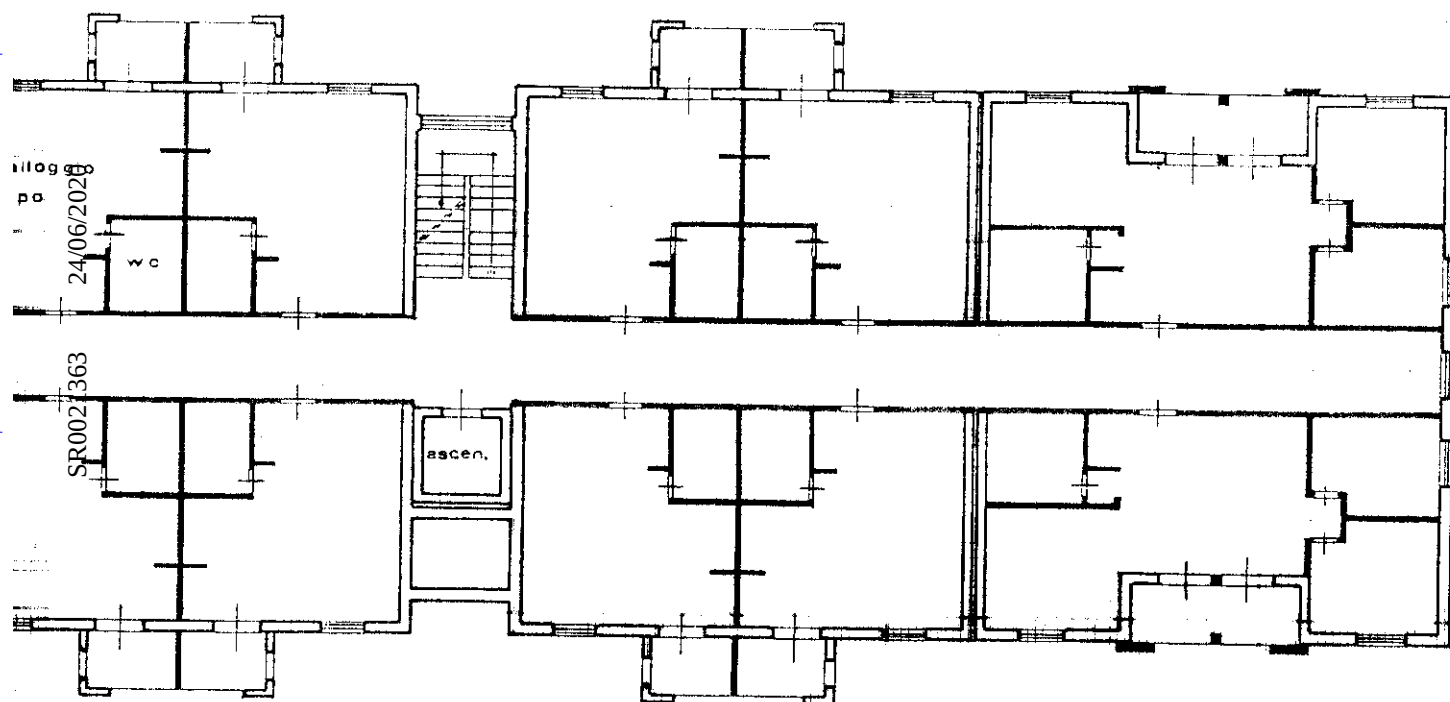

PIANO SECONDO

ORIENTAMENTO

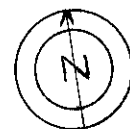

SCALA DI I: 200

SPAZIO RISERVATO PER LE ANNOTAZIONI D'UFFICIO

DATA 24.91
 PROT. N° 150/92

Compilata dal **Ing. DI MAURO GIUSEPPE**
(Titolo, nome e cognome del tecnico)

Iscritto all'Albo degli INGEGNERI
della Provincia di SR

DATA 2 290 12 15

Firma: B. Manes & Rossi

1278 CHITTENDEN ET AL.

MODULARIO
F. - rig. rend. - 496



MINISTERO DELLE FINANZE

DIREZIONE GENERALE DEL CATASTO E DEI SERVIZI TECNICI ERARIALI

MOD. A (Nuovo Catasto Edilizio Urbano)

Lire
300

NUOVO CATASTO EDILIZIO URBANO

(R. DECRETO-LEGGE 13 APRILE 1939, N. 652)


Planimetria dell'immobile situato nel Comune di PRIOLO G. Via C/DA S.FOCA

Ditta

Allegata alla dichiarazione presentata all'Ufficio Tecnico Erariale di SIRACUSA

24/06/2020


SR0021363

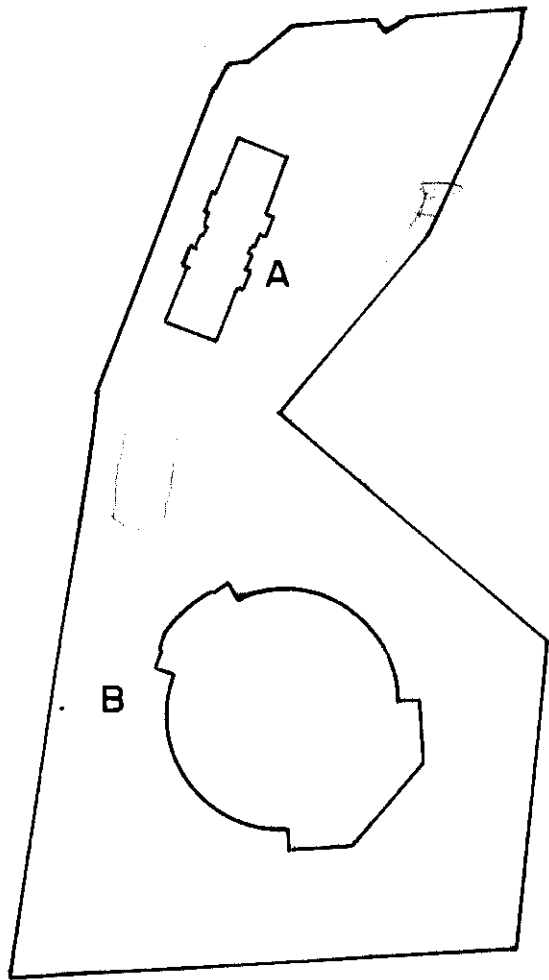

1548890

PLANIMETRIA D'INSIEME

ORIENTAMENTO

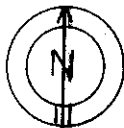

SCALA DI 1: 2000

SPAZIO RISERVATO PER LE ANNOTAZIONI D'UFFICIO

DATA 2.4.91
PROT. N° 150/91

6

Compilata dal Ing. DI MAURO GIUSEPPE
(Titolo, nome e cognome del tecnico)

Iscritto all'Albo de gli INGEGNERI
della Provincia di SR

DATA

Firma: M. Mauro Giuseppe

