

**Agenzia delle Entrate  
CATASTO FABBRICATI  
Ufficio Provinciale di  
Avellino**

Dichiarazione protocollo n. AV0069855 del 05/06/2017

Planimetria di u.i.u. in Comune di Castelveteere Sul Calore

Via Orticella

civ. 16

Identificativi Catastali:

Sezione:  
Foglio: 12  
Particella: 257  
Subalterno: 3



Compilata da:  
Porfido Emilio  
Iscritto all'albo:  
Geometri

Prov. Avellino


N. 1696

Scheda n. 1

Scala 1:200

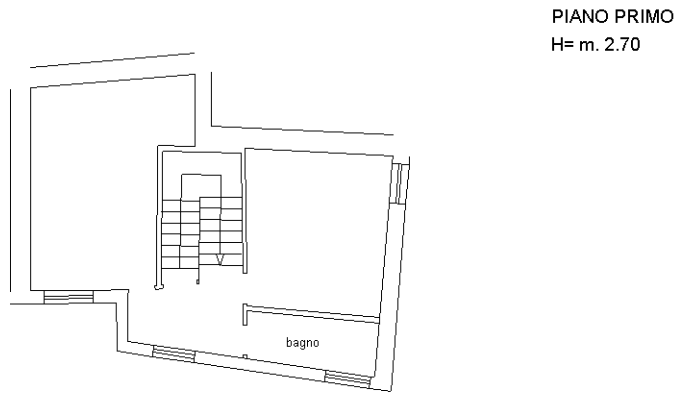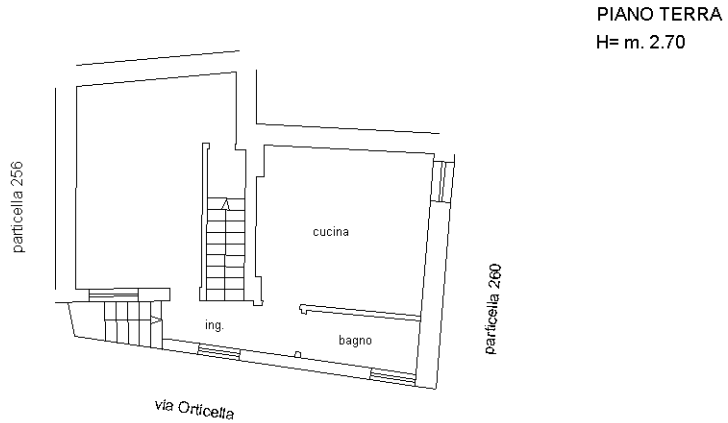

Nord

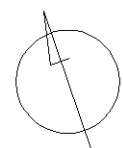

Ultima planimetria in atti