



MINISTERO DELLE FINANZE
DIREZIONE GENERALE DEL CATASTO E DEI SERVIZI TECNICI ERARIALI
NUOVO CATASTO EDILIZIO URBANO


Lire
200

(R. DECRETO-LEGGE 18 APRILE 1959, N. 659)

Planimetria dell'immobile situato nel Comune di ... CITTADELLA
Ditta "STELLA ALPINA s.r.l." CON SEDE IN TREVISO VIA S. NICOLÒ N° 2

Via ... BORGO VIGENZA

Allegata alla dichiarazione presentata all'Ufficio Tecnico Erariale di ... PADOVA

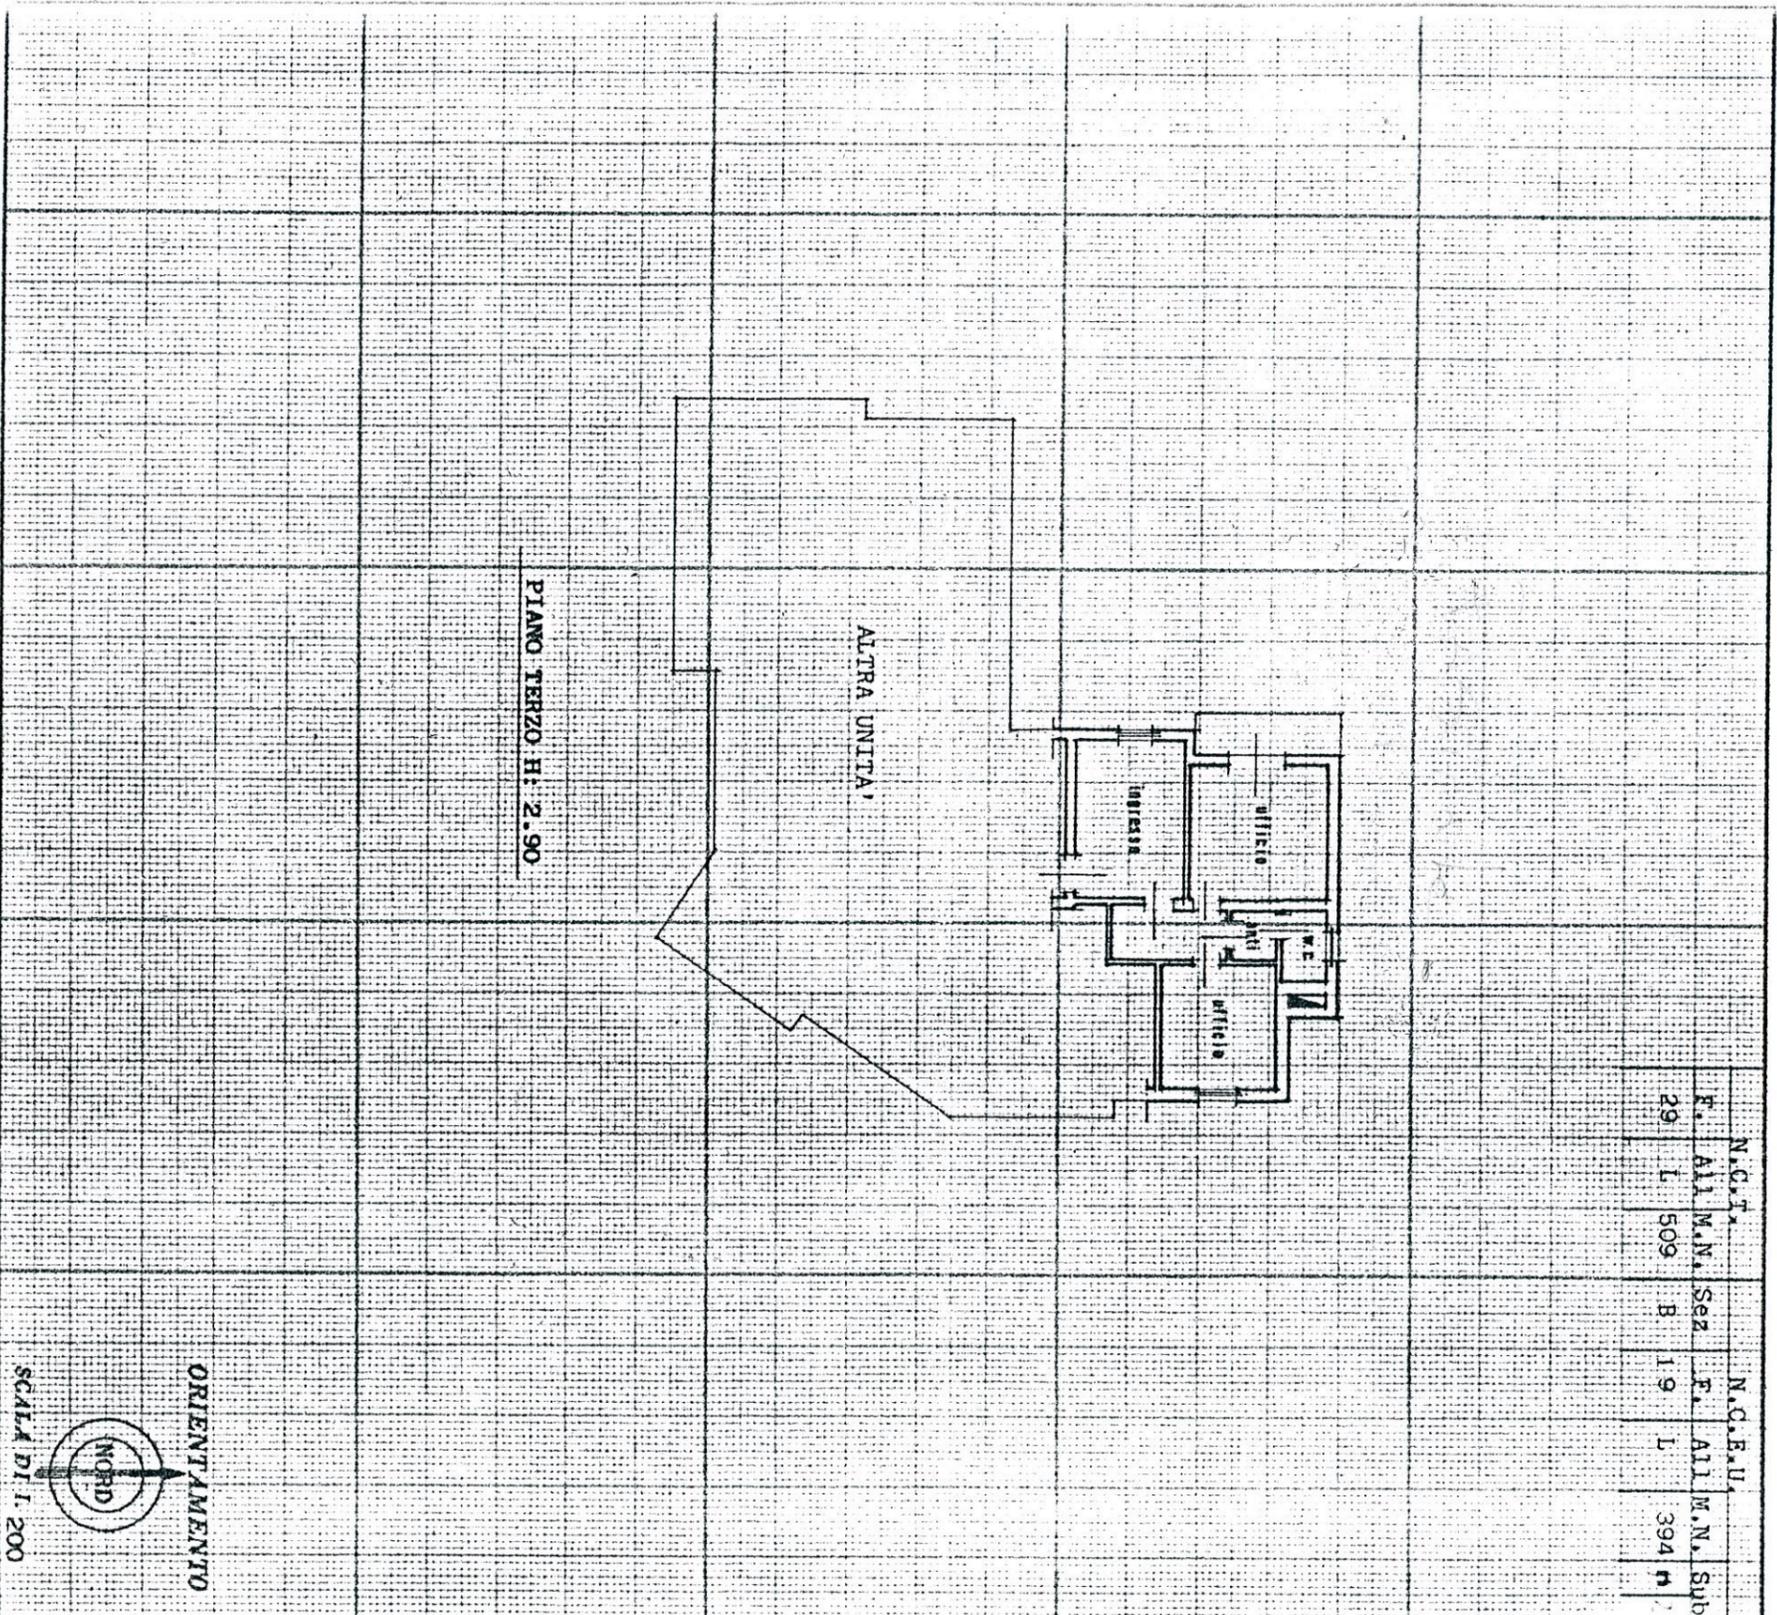

N.C.T.		N.C.E.U.	
F. All.	M.N.	Sez.	F. All.
29	L	B	L
	509		394
			h

SPAZIO RISERVATO PER LE ANNOTAZIONI D'UFFICIO

DATA 18286
PROT. N° 23 SET. 1987

Compilata dal GEOMETRA

(Titolo, nome e cognome del tecnico)

CARLO SVEGLIADO

Iscritto all'Albo de GEOMETRI SVEGLIADO
della Provincia di Padova Collegio
dei Geometri del Padova N. 786
DATA 22.09.1987
Firma:

