

COMUNE DI VILLA LITERNO
PROVINCIA DI CASERTA

Permesso di Costruire per la realizzazione di manufatti edilizi a servizio di un impianto distributivo di carburanti, sito in via Santa Maria a Cubito (S.P. 18) ai sensi del *D.P.R. 380/01* e del *Regolamento n.1 del 20.01.2012*

ELABORATO: **PIANTE SEZIONI E PROSPETTI DI PROGETTO:**
 - Officina n.1 e 2

COMMITTENTE:
 Snc V & S Energy S.r.l. rappresentante Del Vecchio Armando


PROGETTISTA:
 arch. Andrea Debi Viganò - ord. arch. CE 1028

SPAZIO RISERVATO PER VISTI ED AUTORIZZAZIONI

SCALA: **TAVOLA**
 varie **6**

REV.	DATA	DESCRIZIONE	DIS.	CONTR.	APPR.


Conferimento alla legge: ogni questo documento non può essere copiato, riprodotto o divulgato senza l'approvazione del legittimo proprietario.

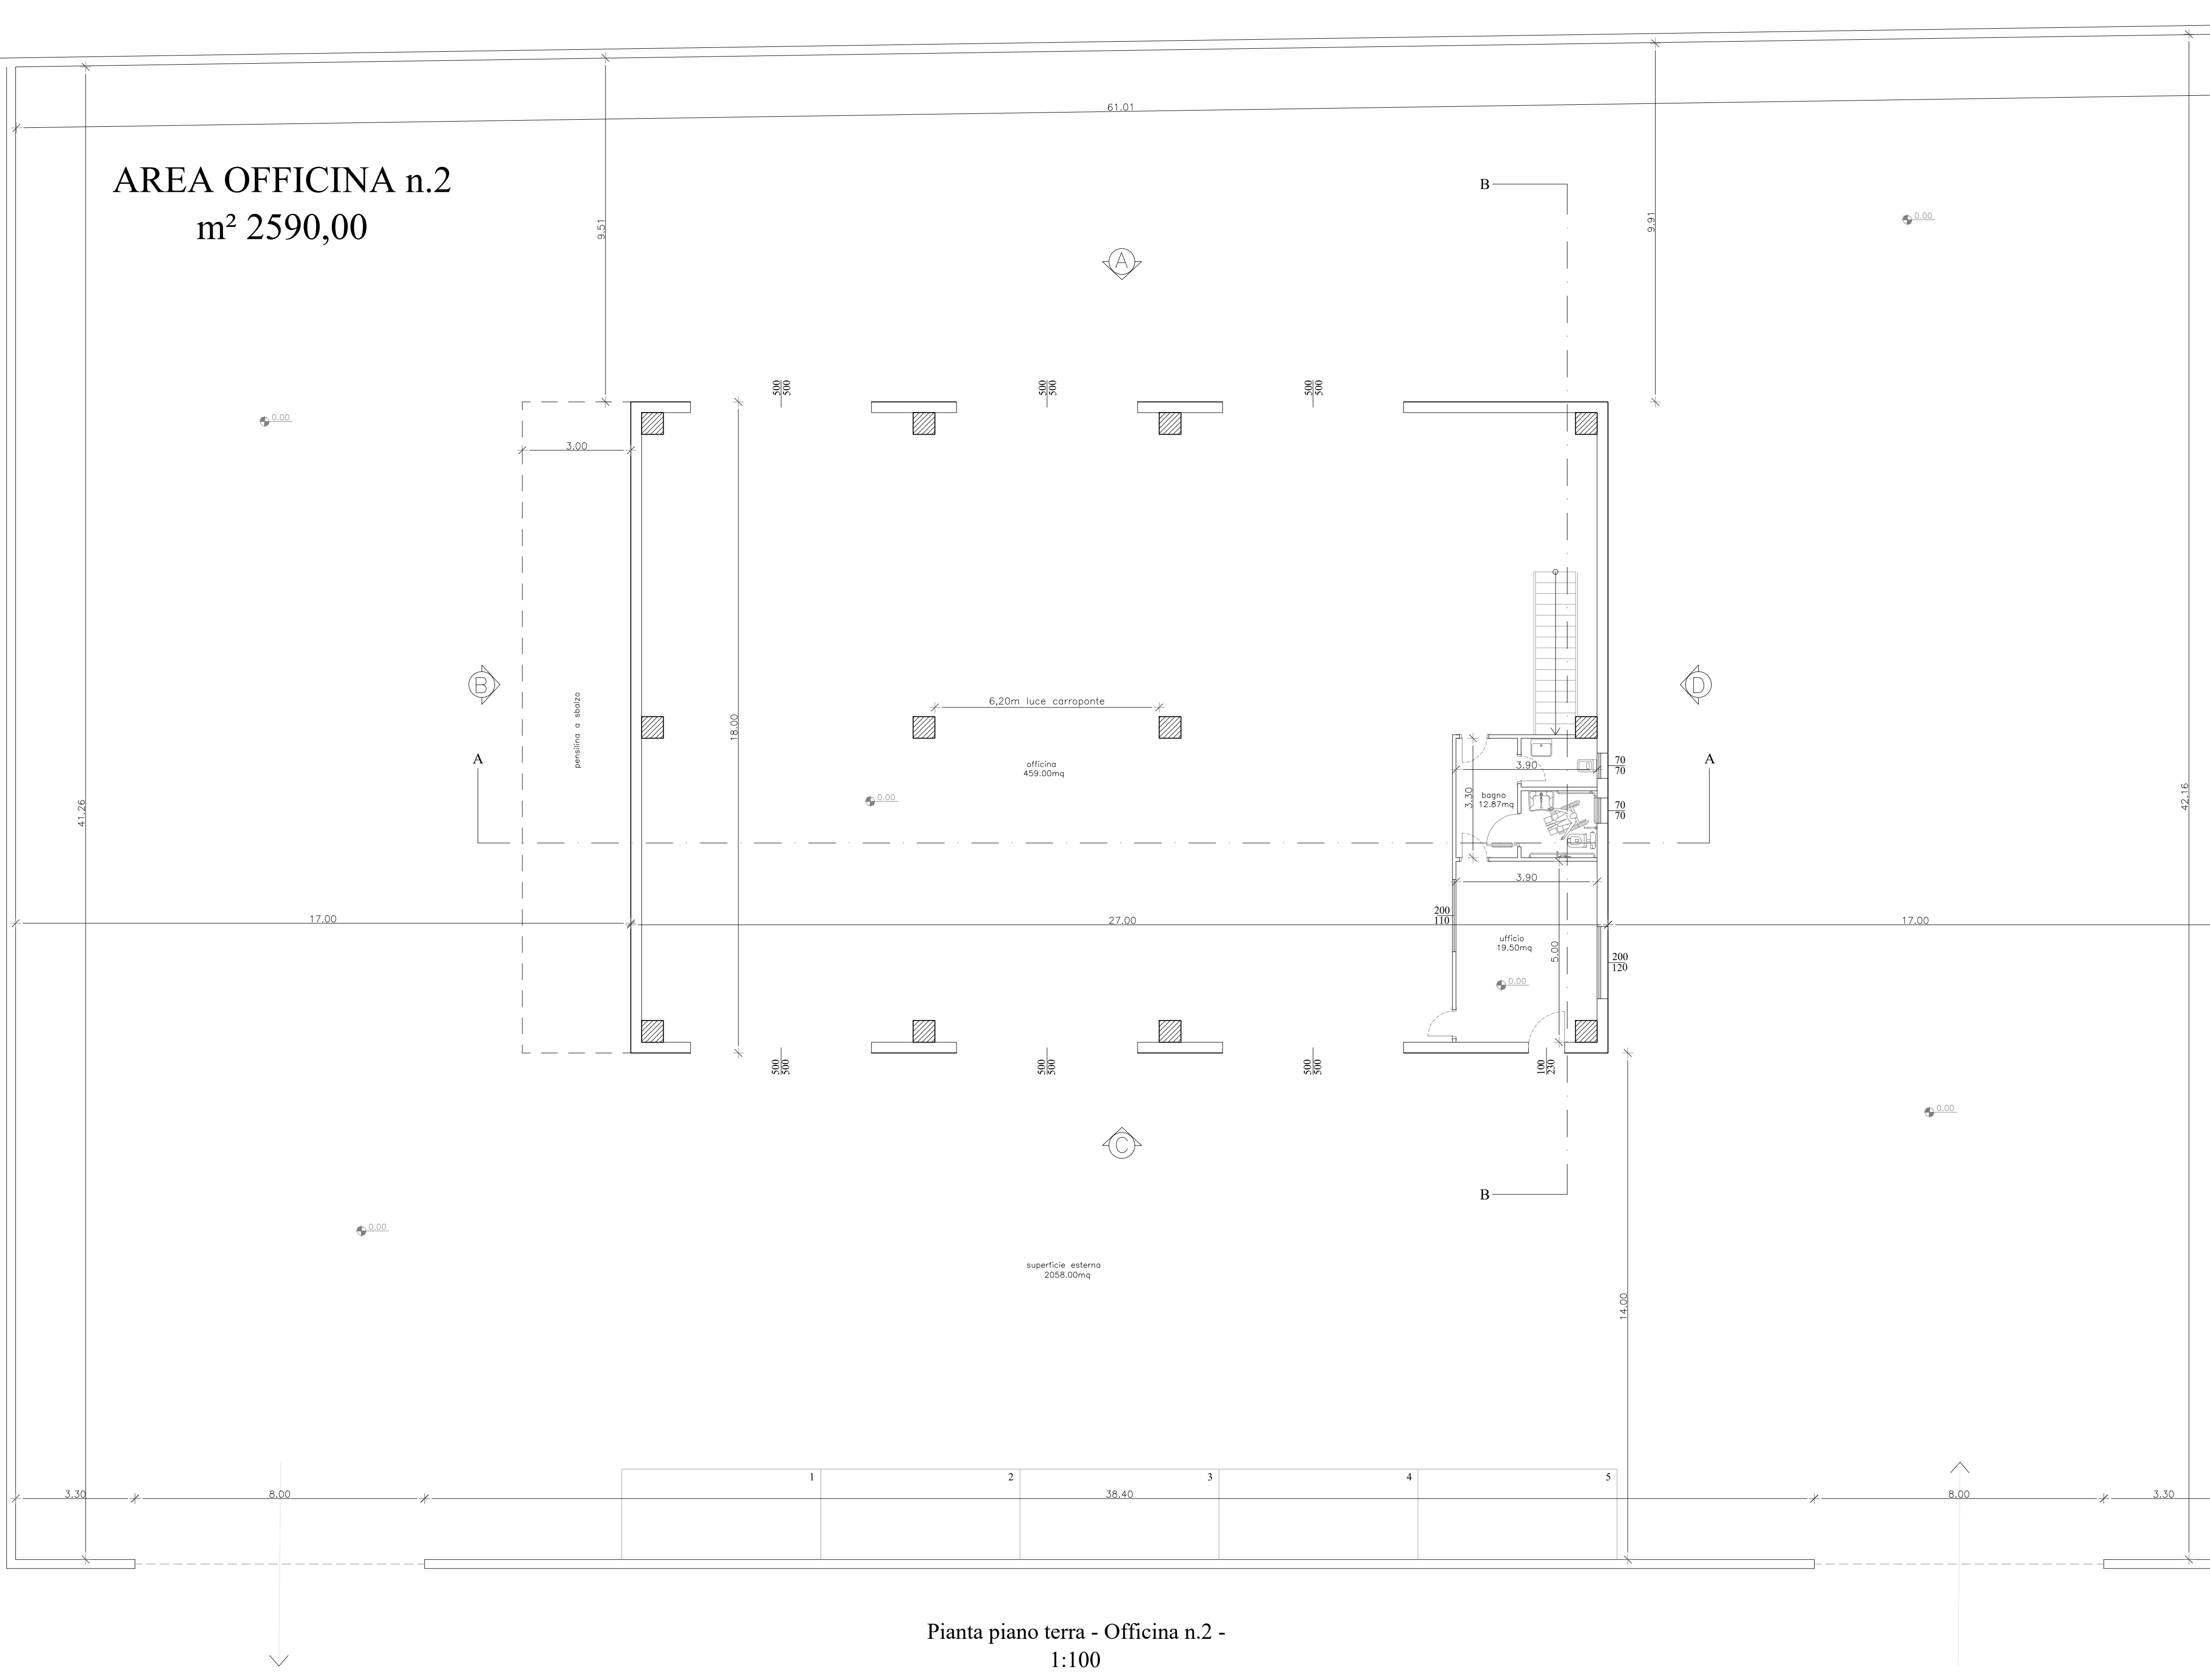


Pianta piano terra - Officina n.2 -
 1:100




Pianta piano terra - Officina n.1 -
 1:100

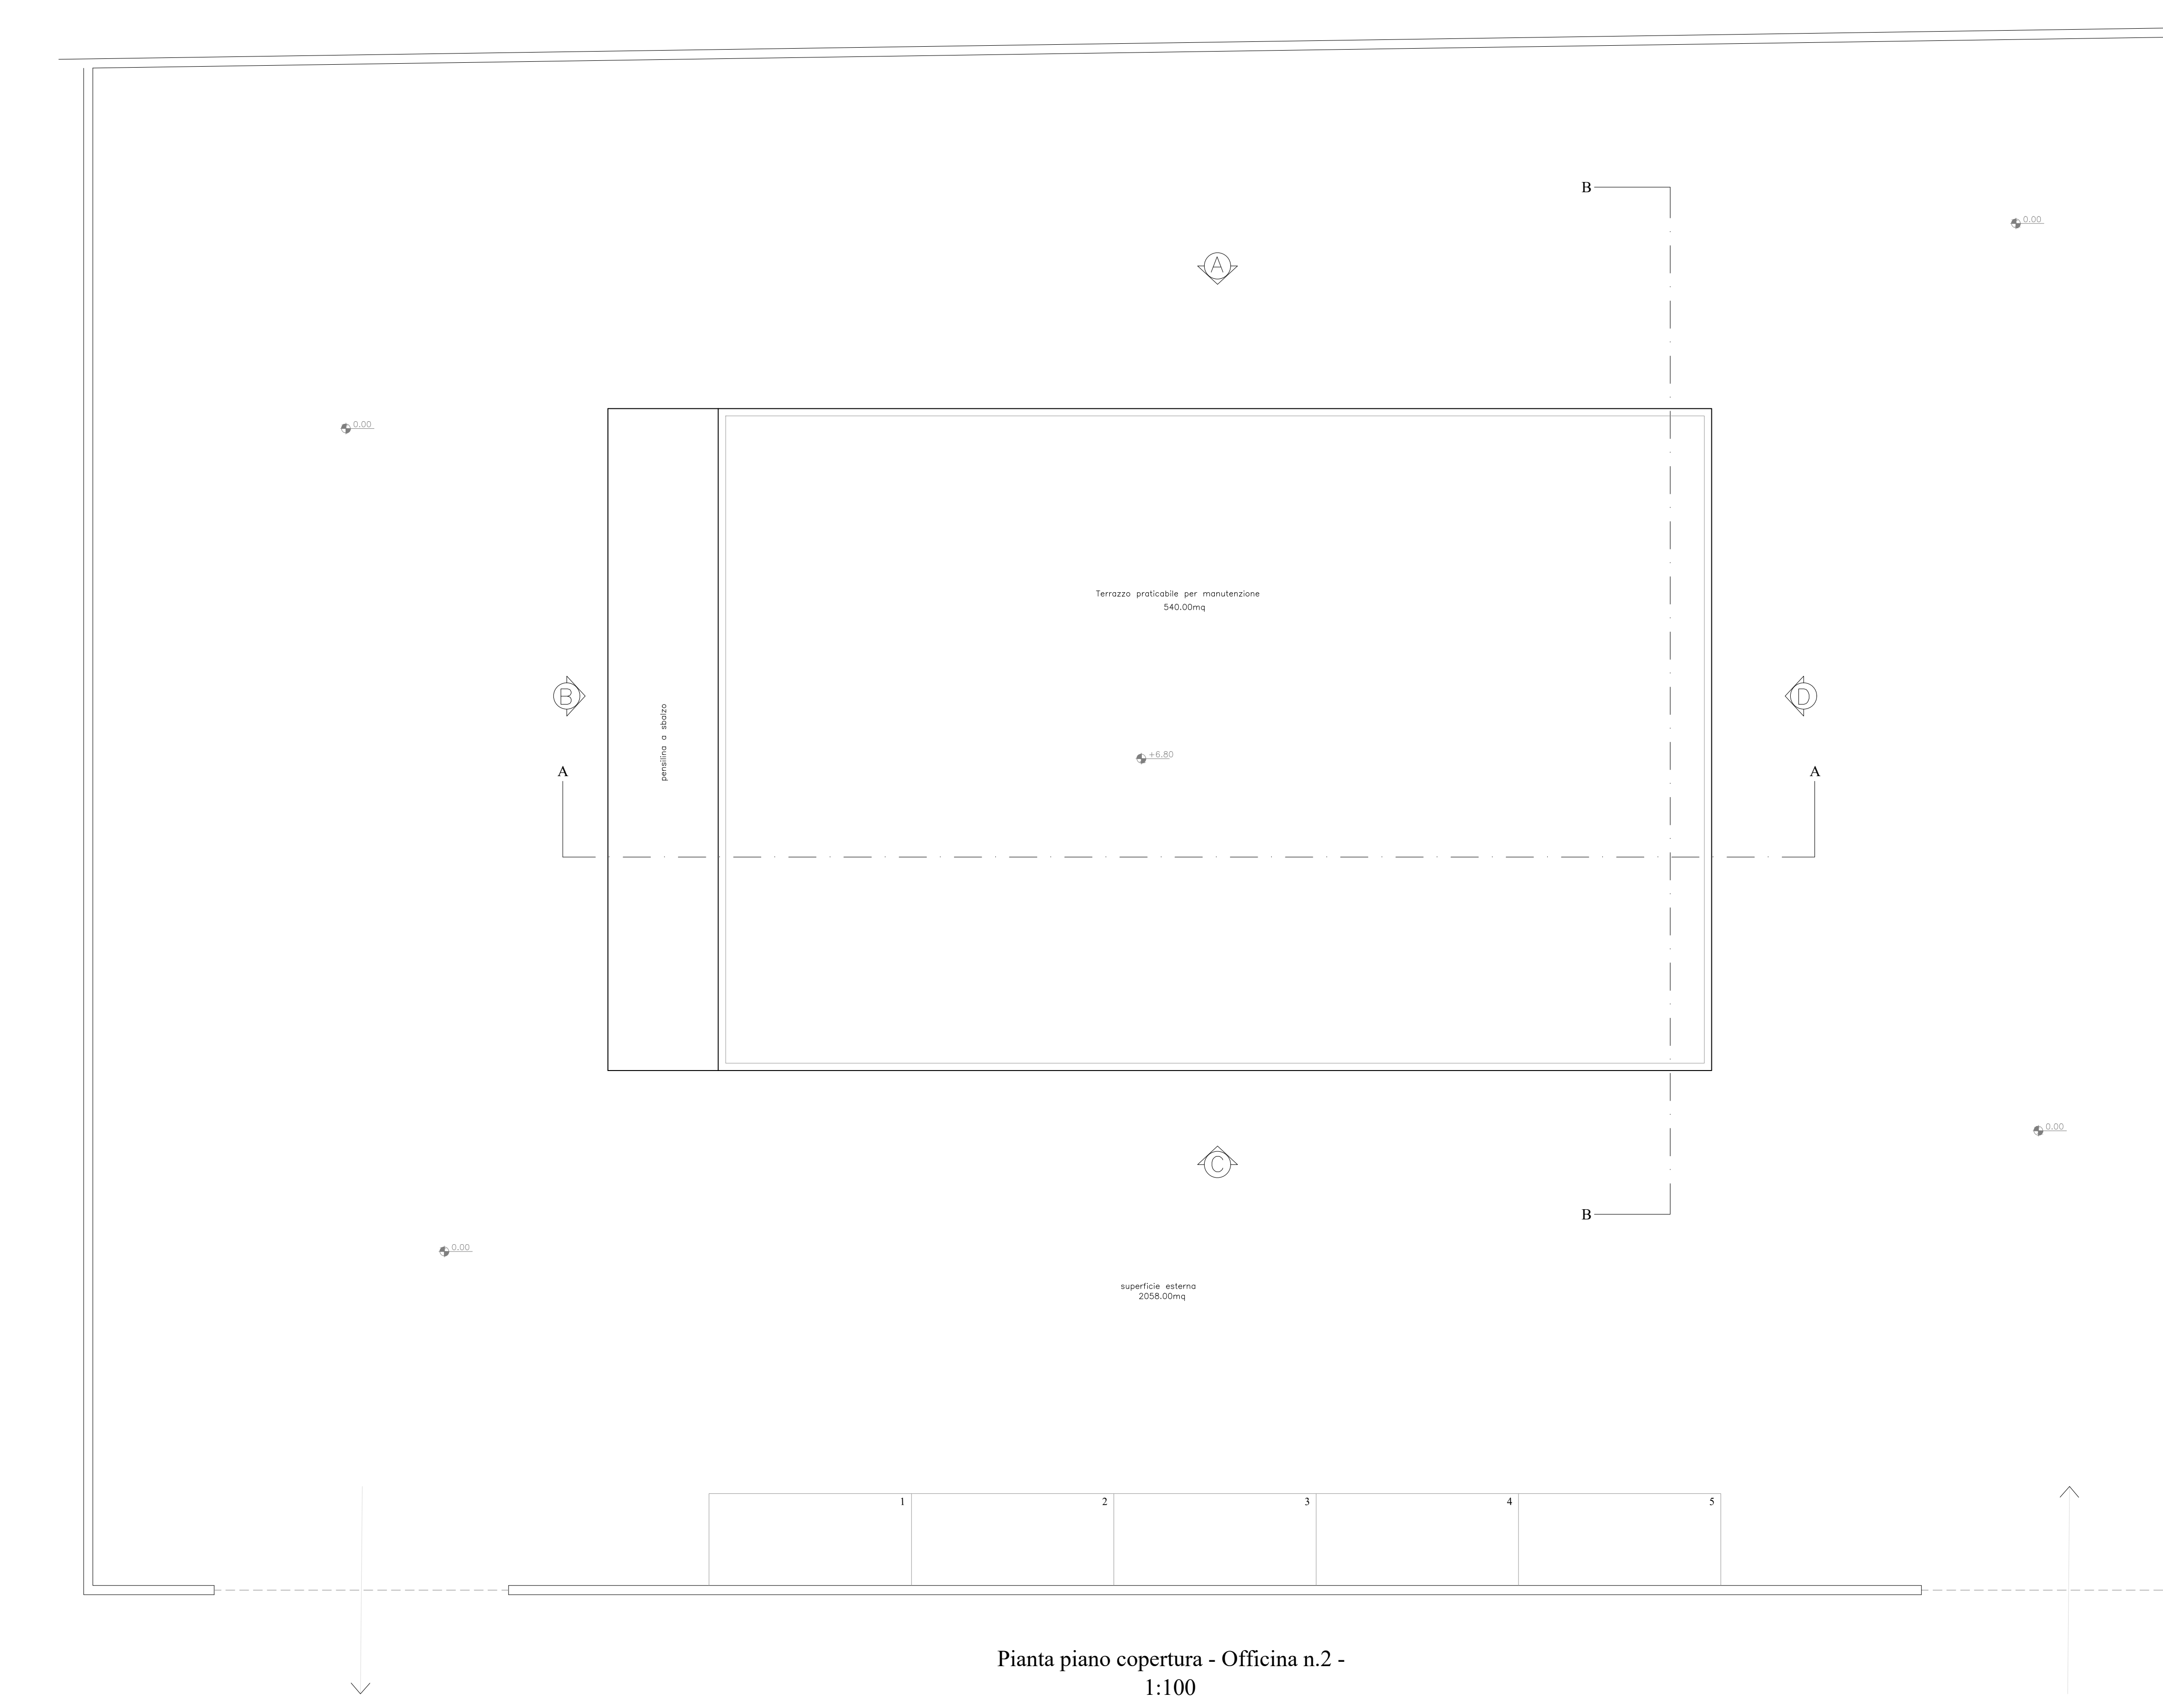


Pianta piano copertura - Officina n.2 -
 1:100

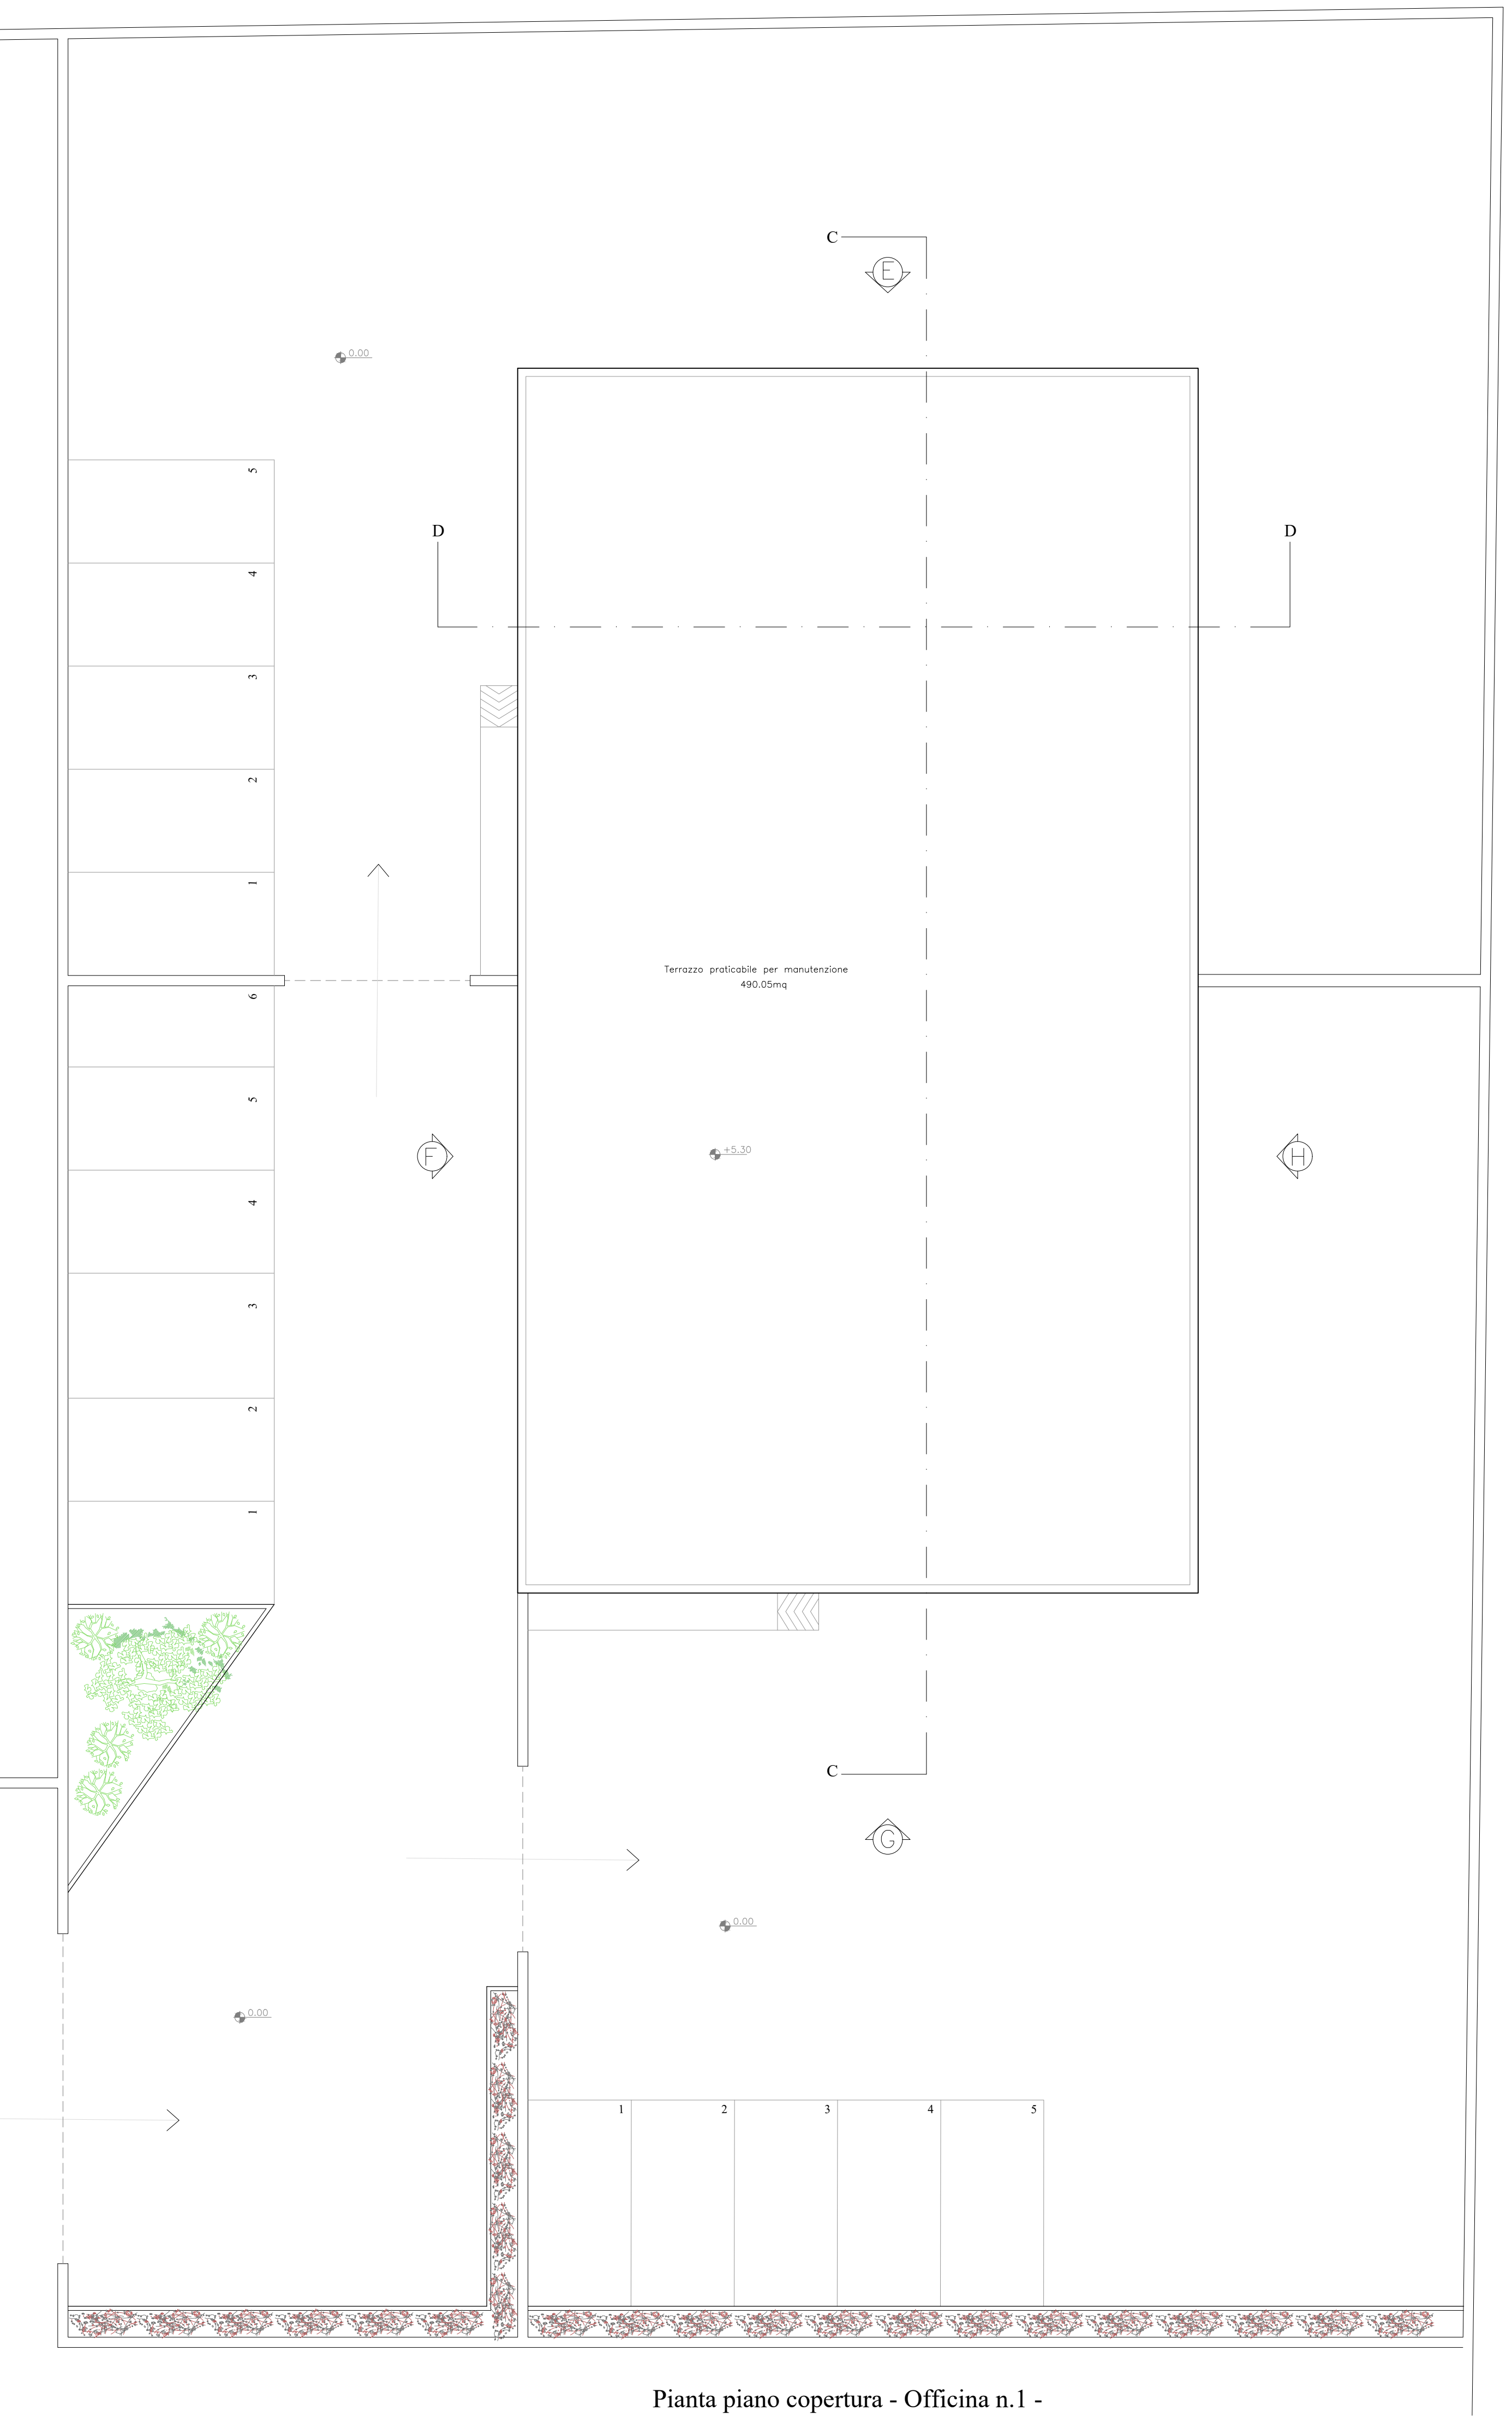


Pianta piano copertura - Officina n.1 -
 1:100

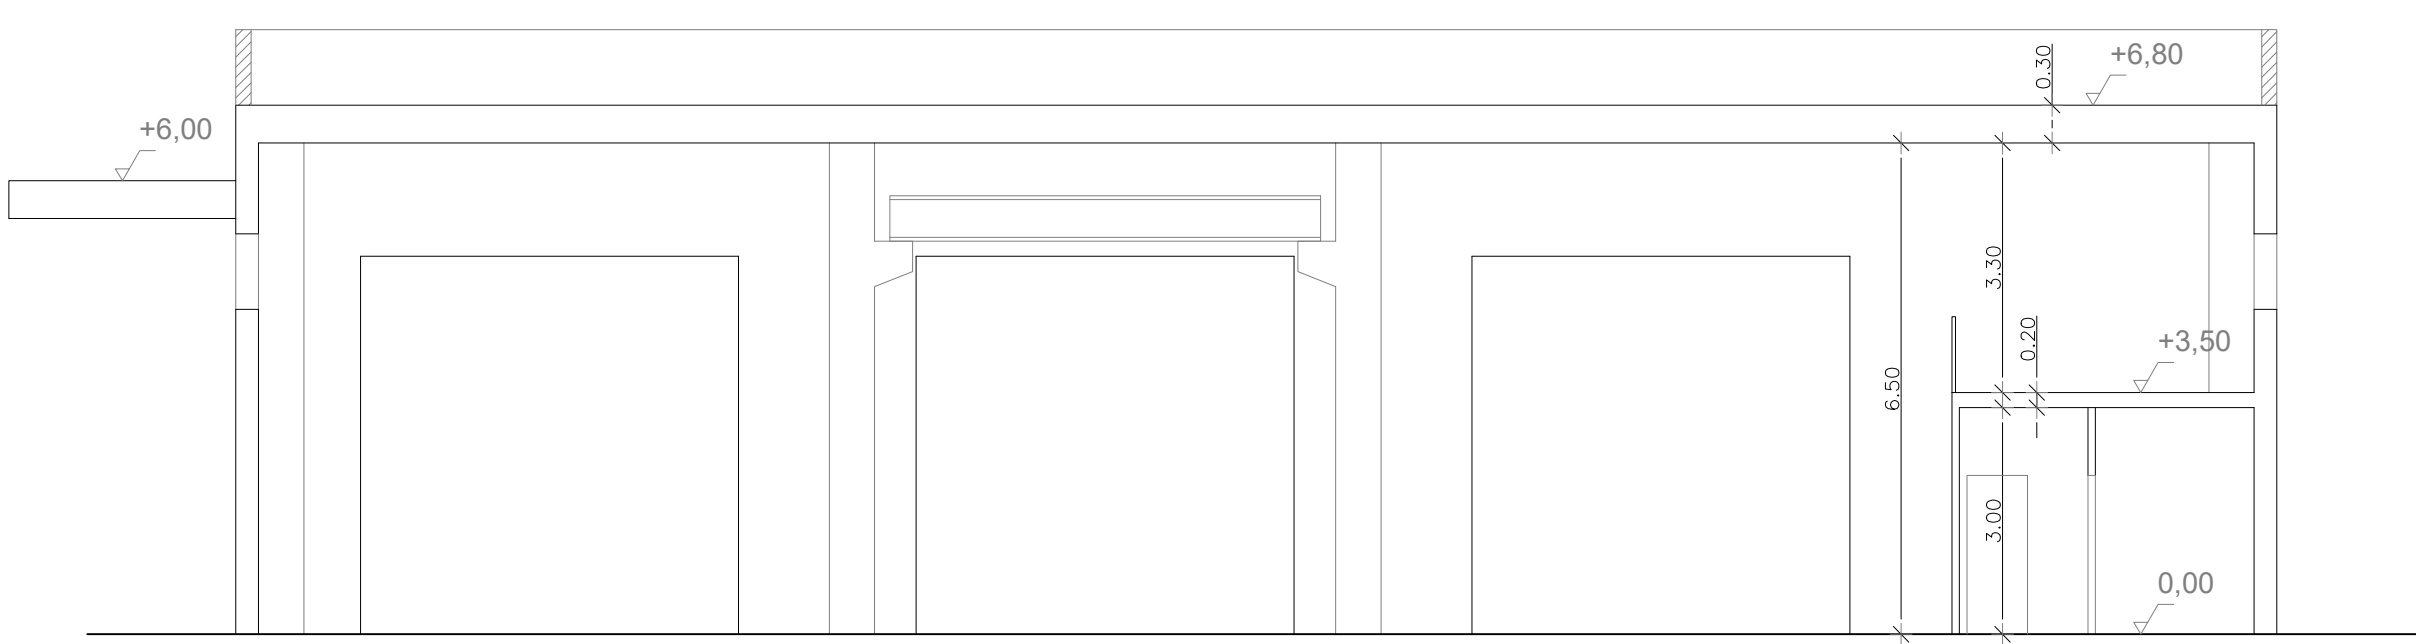


Sezione A-A
 1:100

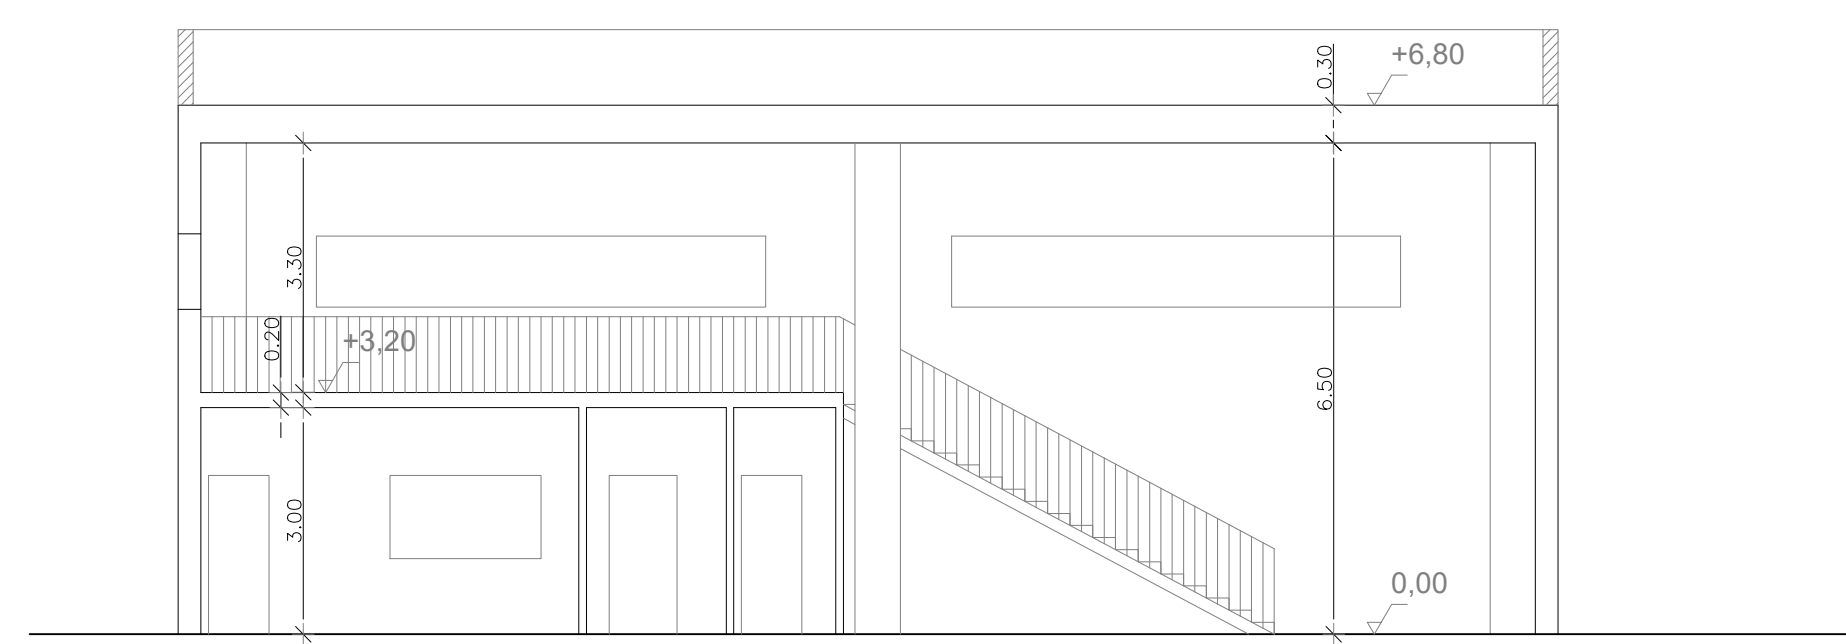


Sezione B-B
 1:100

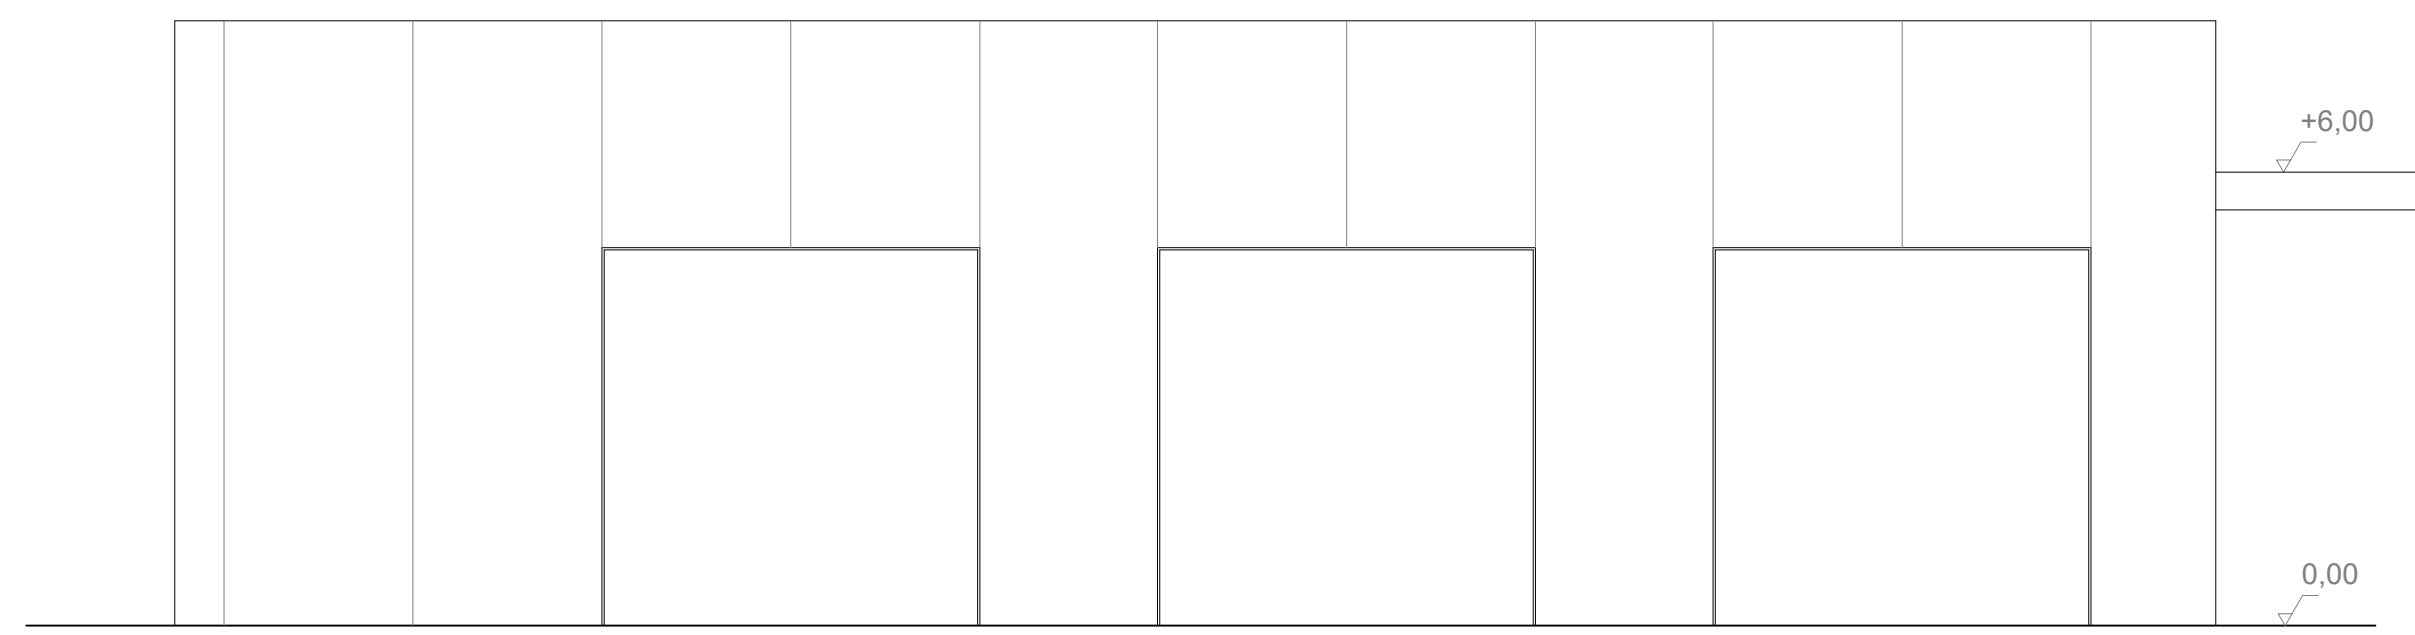


Prospetto A
 1:100

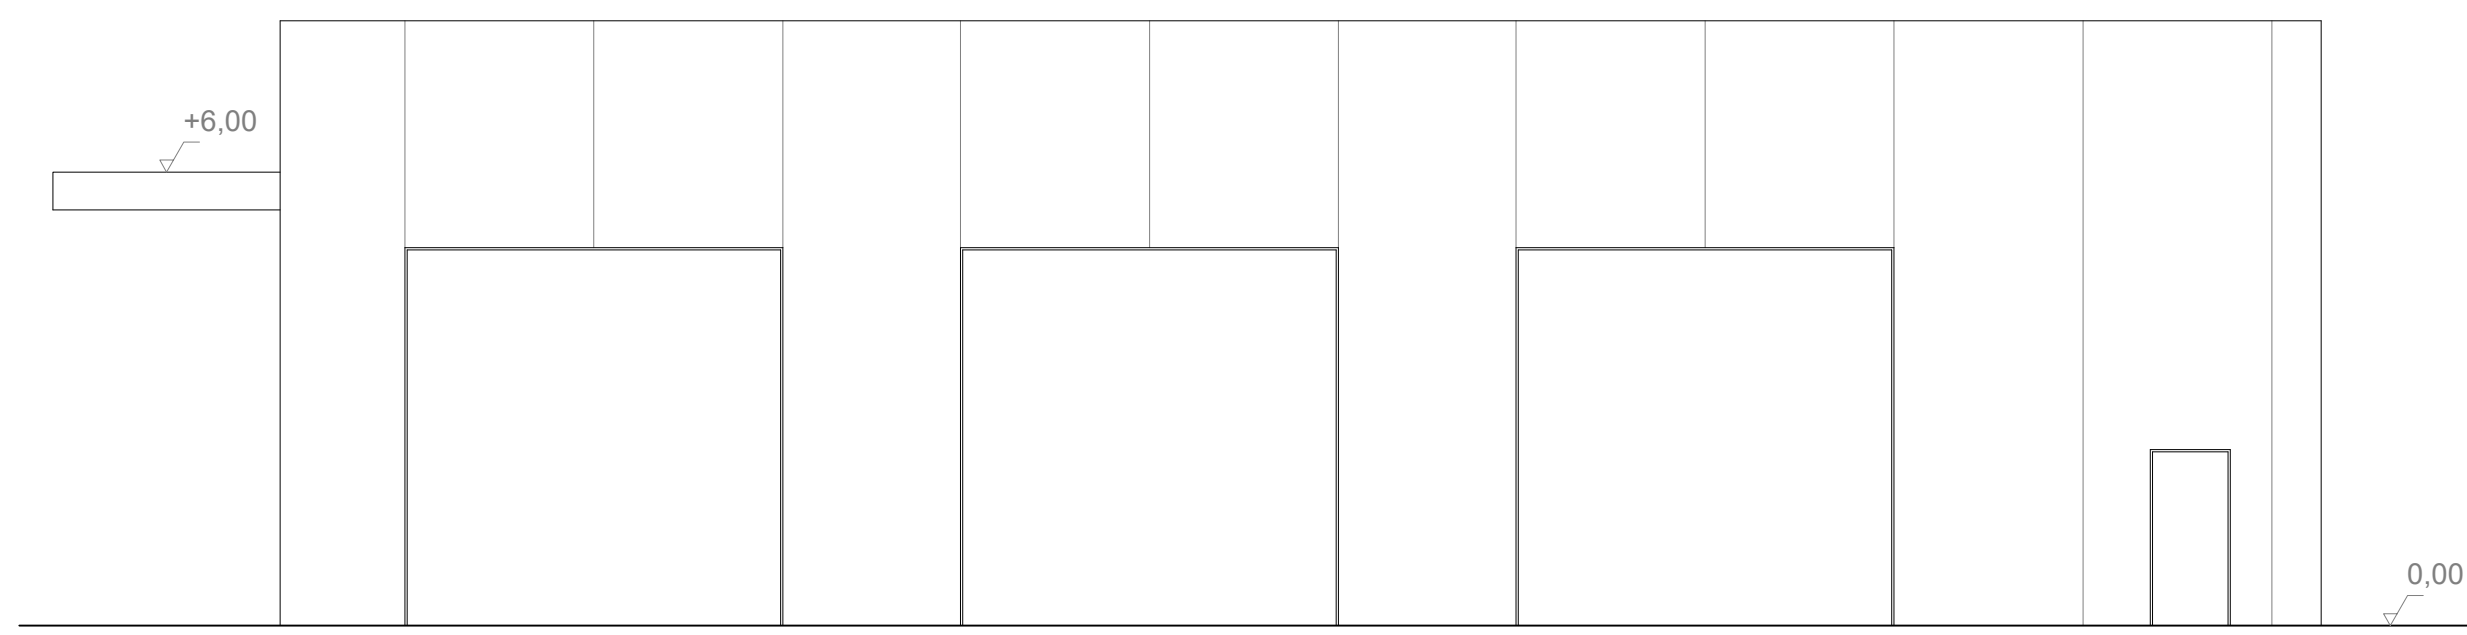


Prospetto C
 1:100

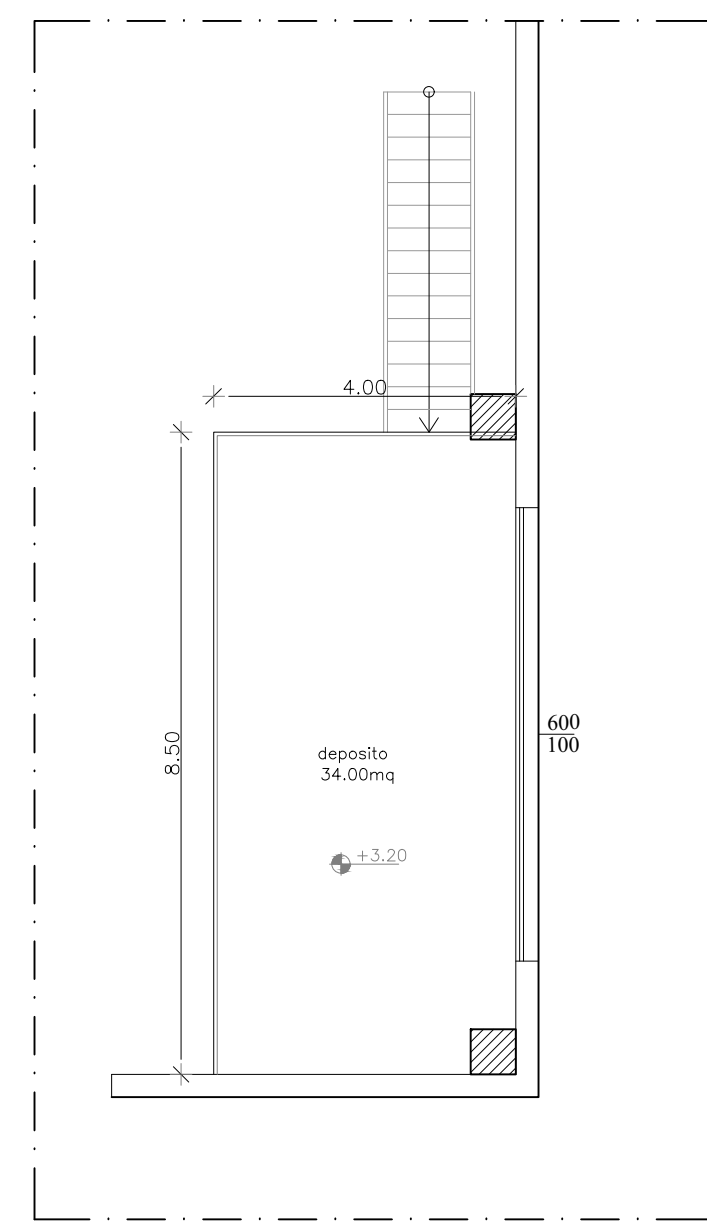


Pianta piano ammezzato - Opificio n.2 -
 1:100

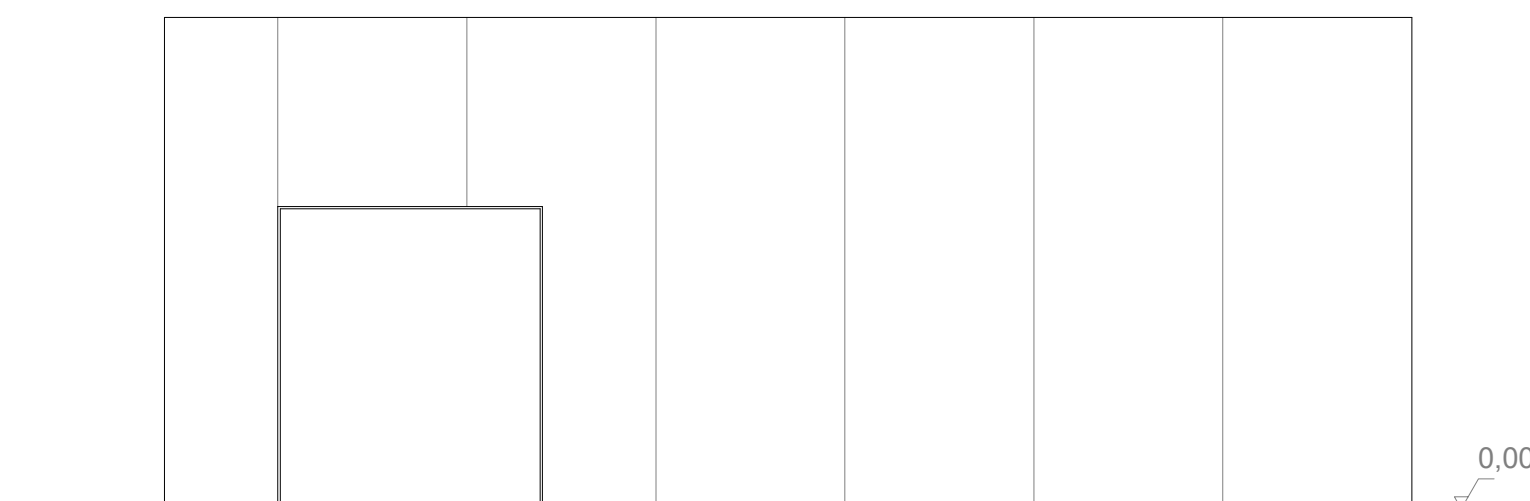


Prospetto E
 1:100

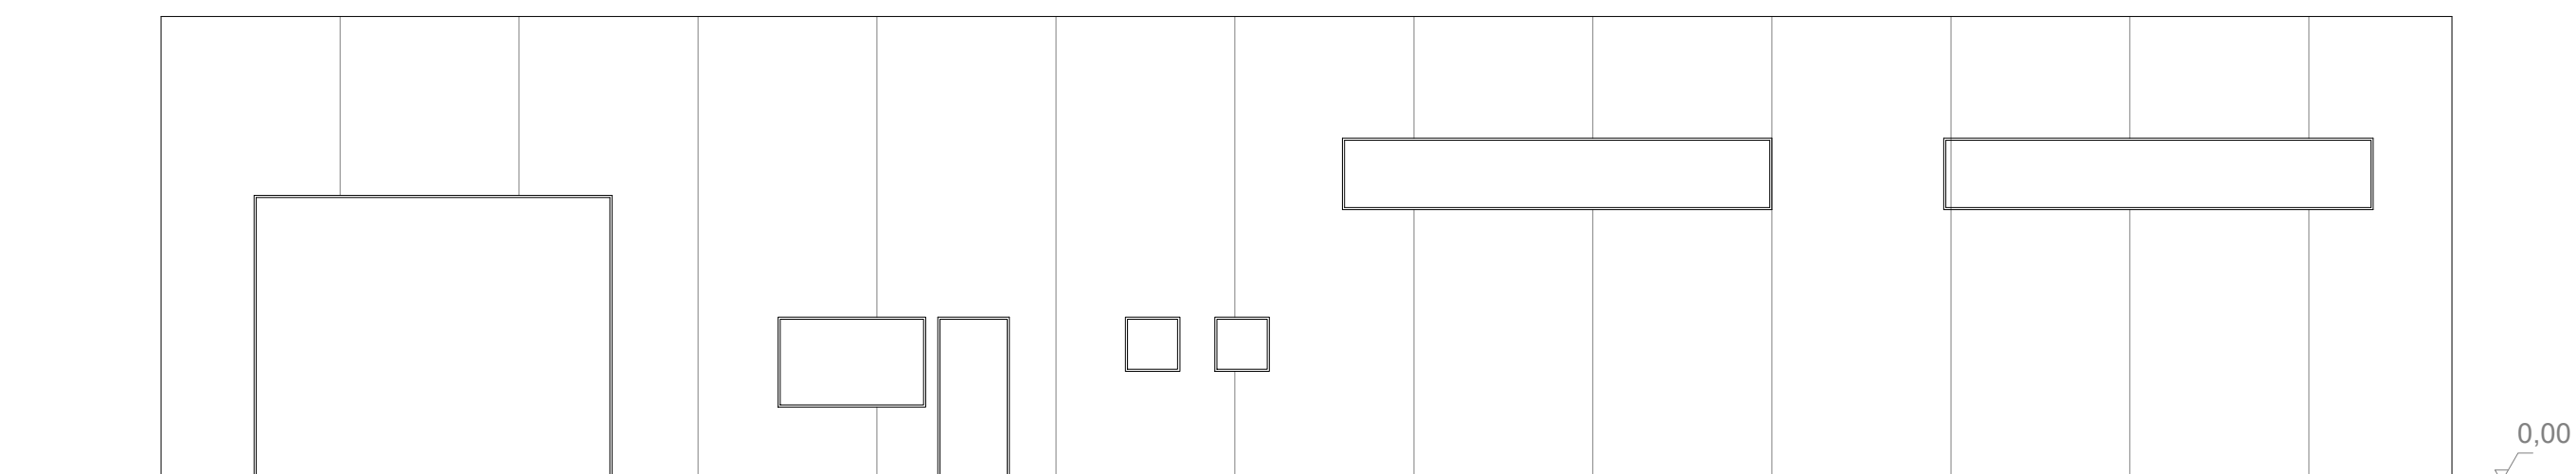

Prospetto F
 1:100

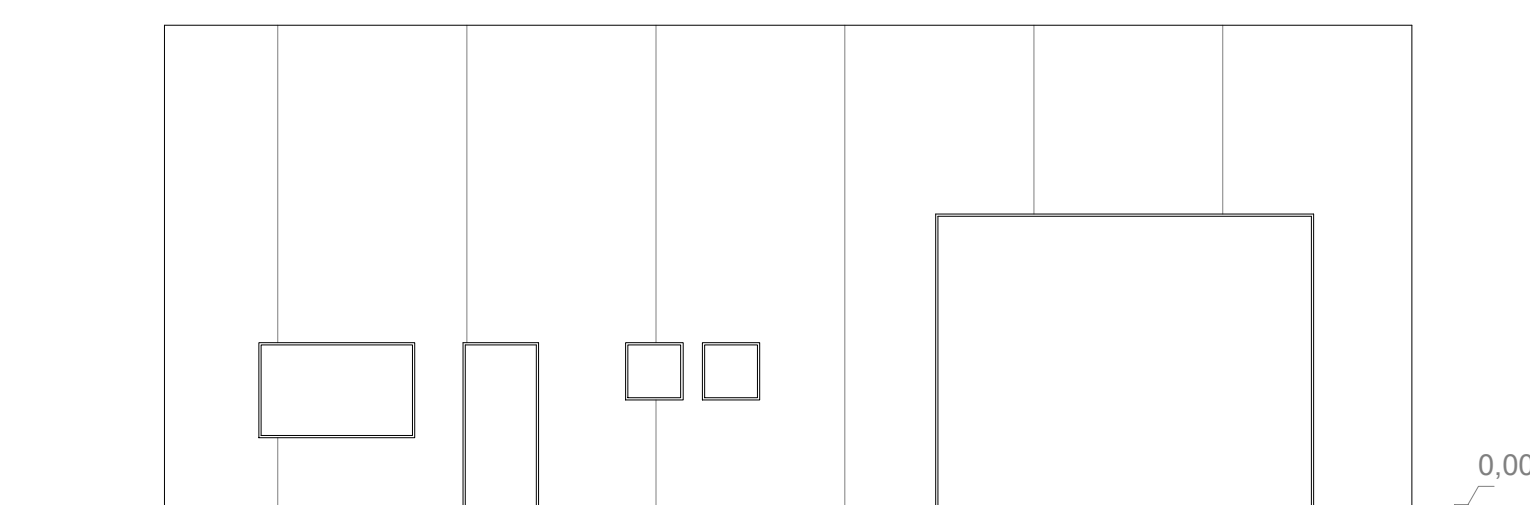


Prospetto G
 1:100

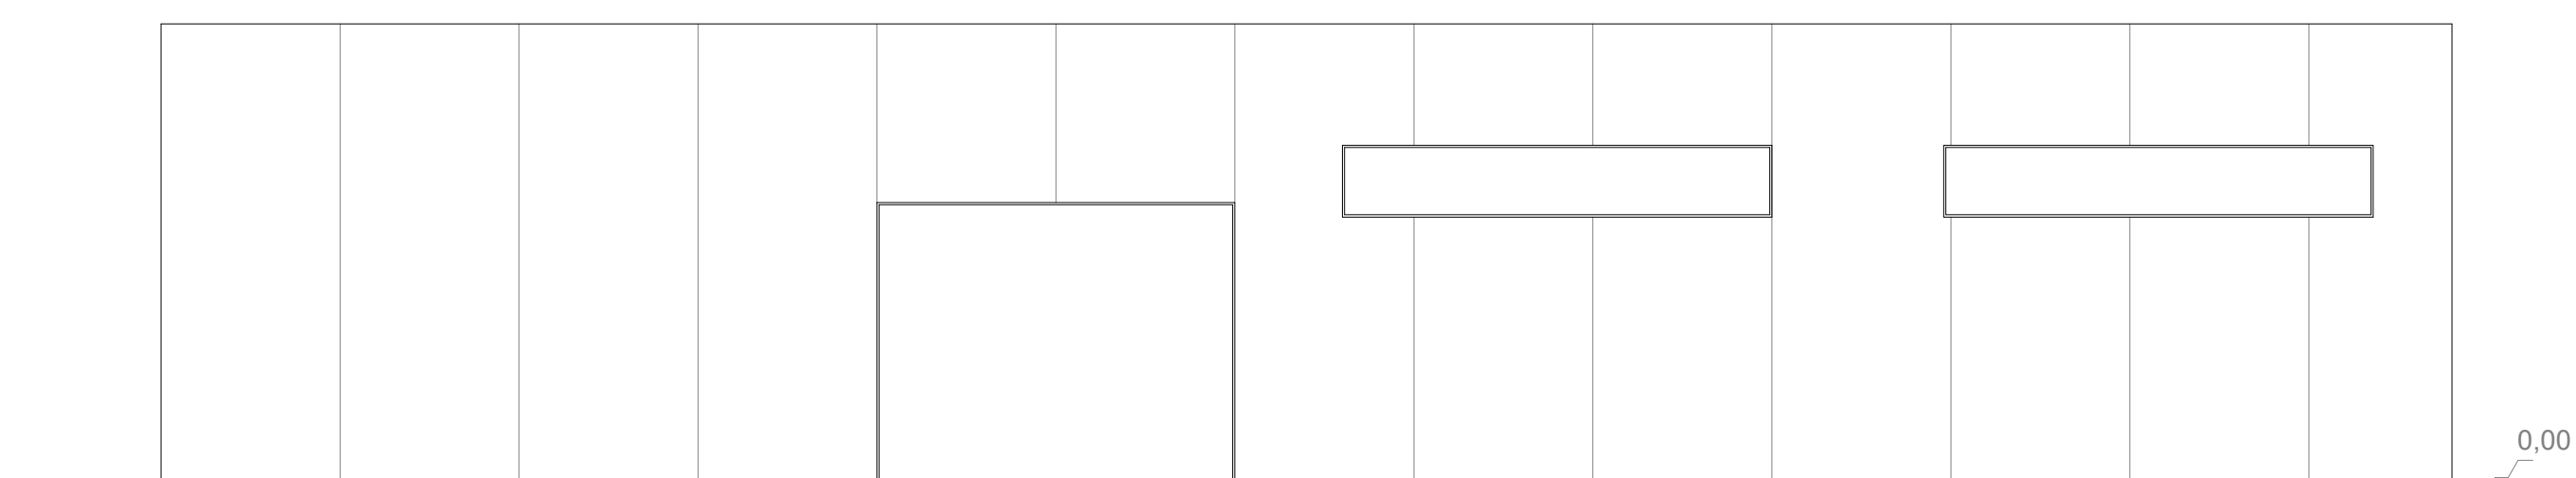

Prospetto H
 1:100

SCHEMA SEMPLIFICATO PER CALCOLO VOLUMETRIA 1:200

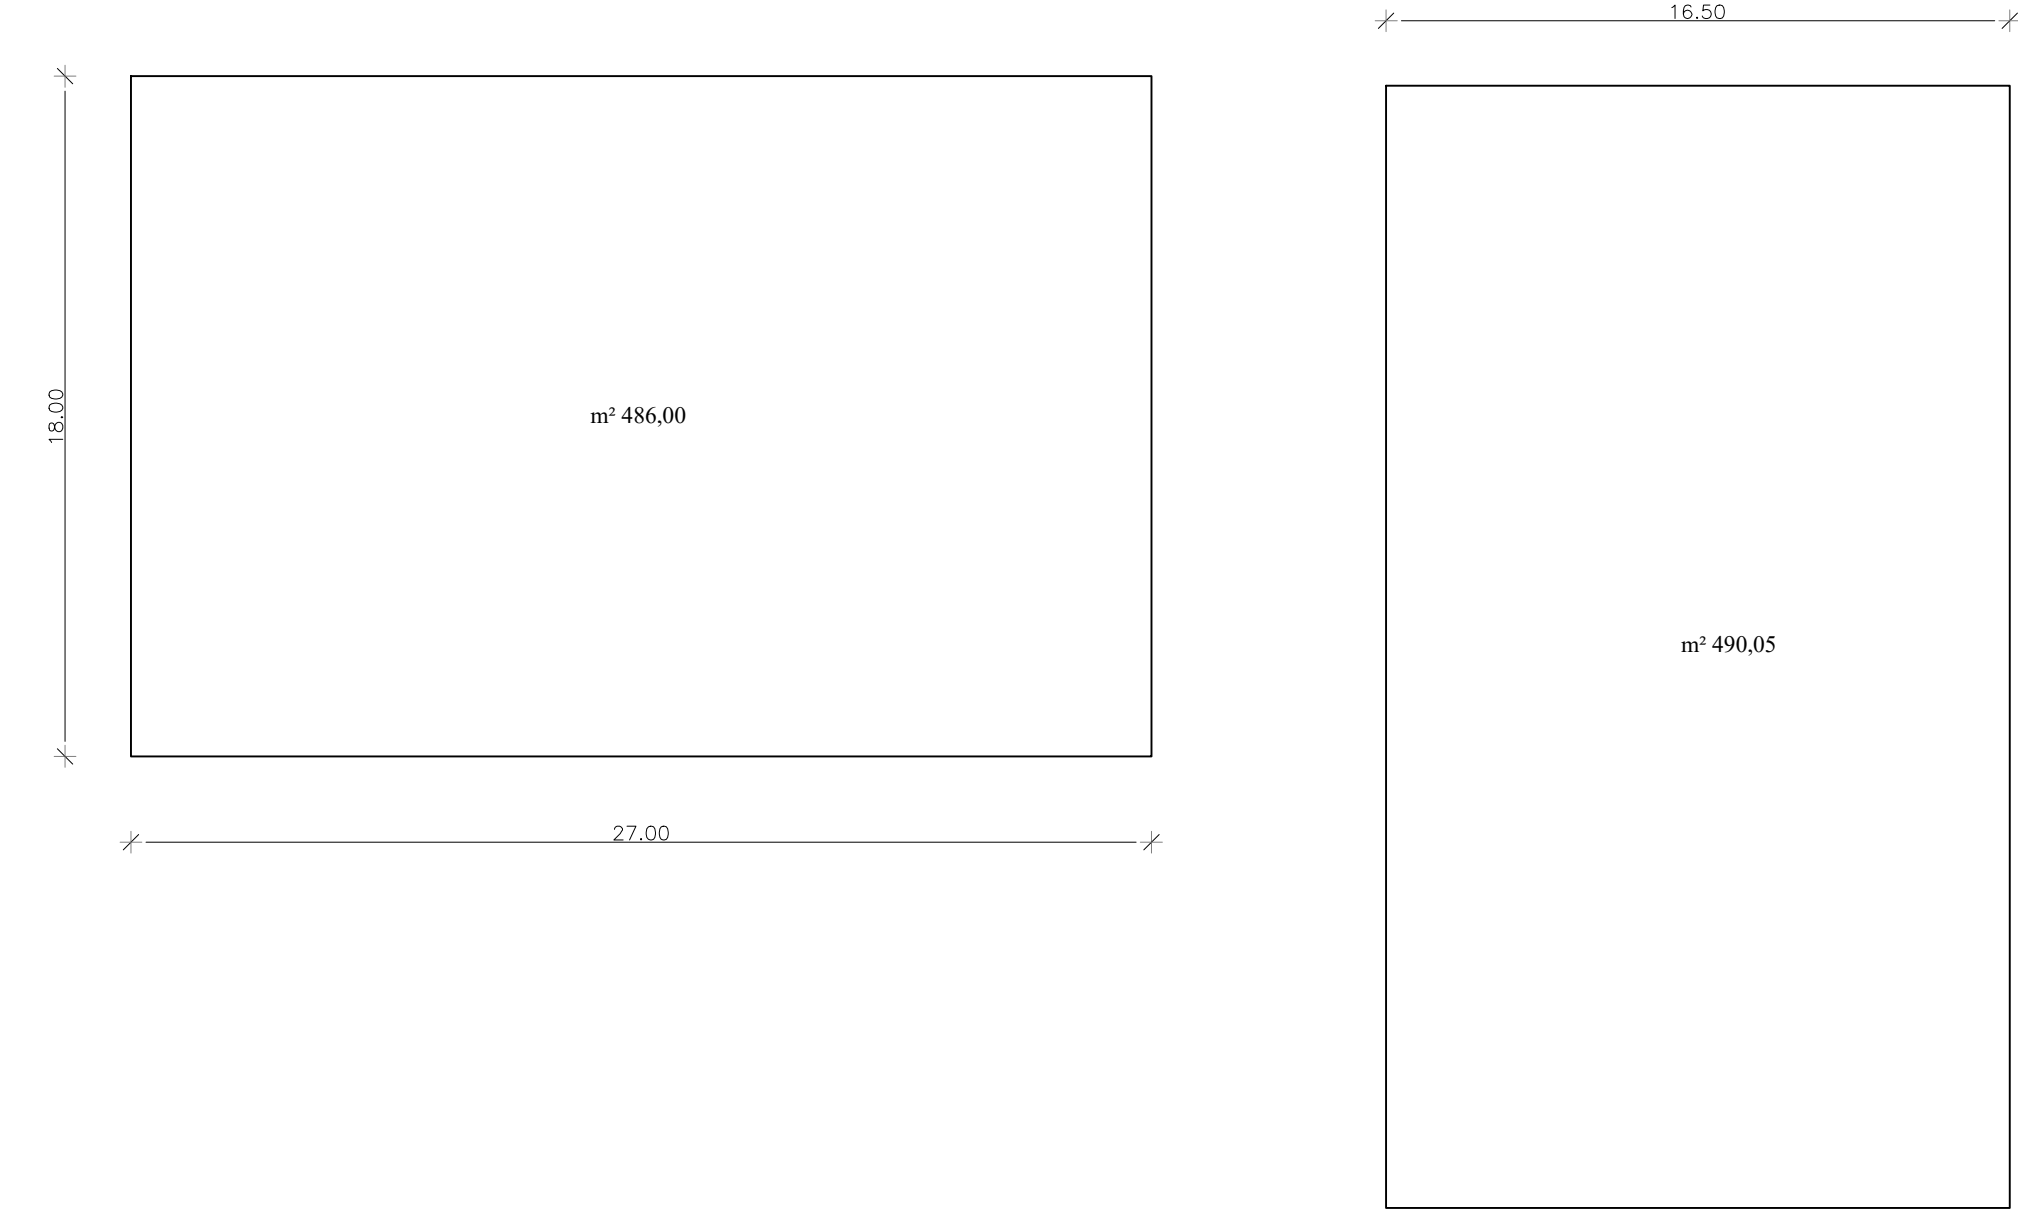

Pianta piano terra
 1:200

OFFICINA N.2
 superficie m² 486,00
 altezza m 6,80
 volume m³ 3304,80

Pianta piano terra
 1:200

OFFICINA N.1
 superficie m² 490,05
 altezza m 5,30
 volume m³ 2597,27