

Identificativi Catastali:

Sezione:

Foglio: 96

Particella: 834

Subalterno: 164

Compilata da:
Sgolacchia Roberto


Iscritto all'albo:
Geometri

Prov. Ancona


N. 1103

ceda n. 1

Scala 1:200

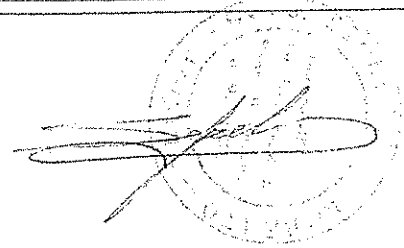

PIANO TERRA

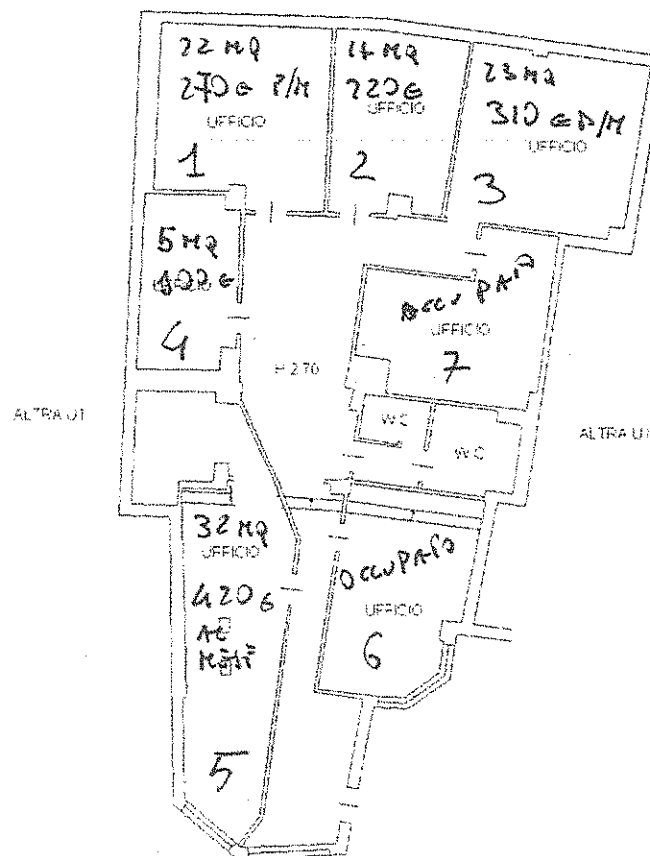

- 1) 270 G AC MONT
- 2) 220 G AC MONT
- 3) 310 G AC MONT (AMMOBILIATO CON UFFICIO DIREZIONALE)
- 4) 100 G AC MONT 100 mq con 1,5 metri
- 5) 420 G AC MONT AMMOBILIATO CON UFFICIO

NEI CAMBII SONO INCLUSE: LUCE, ACQUA, GAS, CONDOMINIO
E POSSIBILI ALTRI COMUNI
NON INCLUSE: TARI