

Comune di Parma
Strada Nino Bixio, 56

Avente Titolo: Sig. Danilo Paparcuri
PIZZA NASCE'

Oggetto: Apertura nuovo locale Parma
Pizza Nasce' con sede a Palermo
Titolo: Planimetria quotata
Scala: 1:100

Progettista:
Geom. Chiara Popoli
Str. Buffolara, 26 - Parma

Timbro e firma



Data:28.08.2020


Revisione:

Tavola


1

B.go S. Caterina

Piano Terra

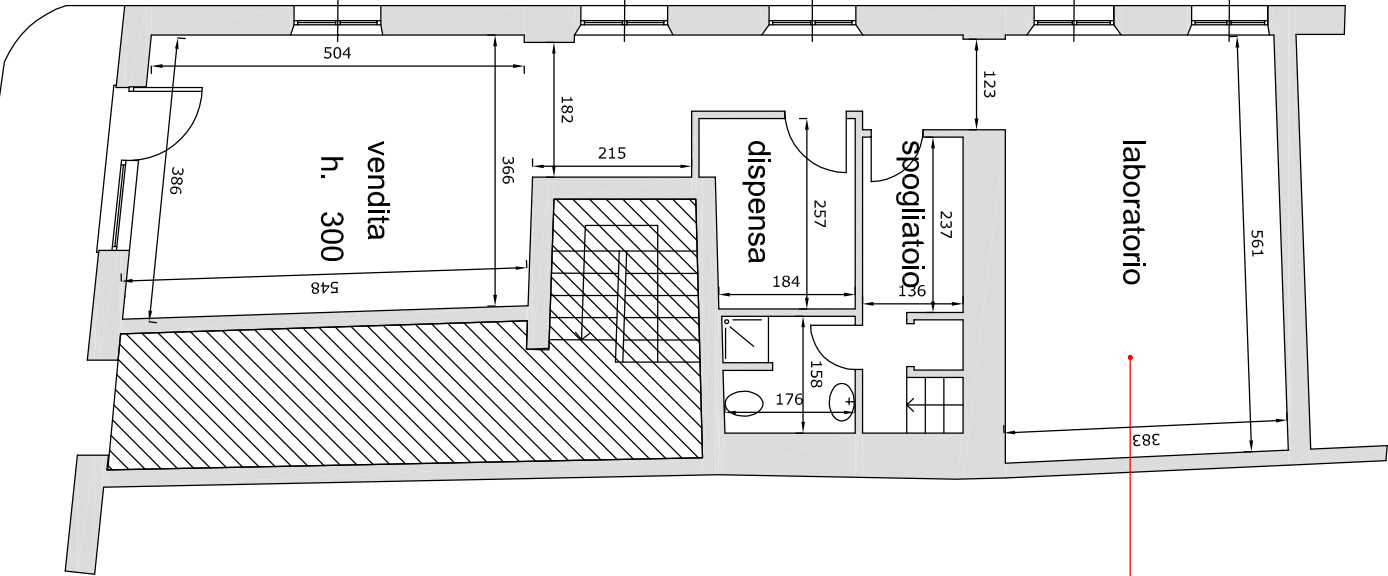

Piano interrato

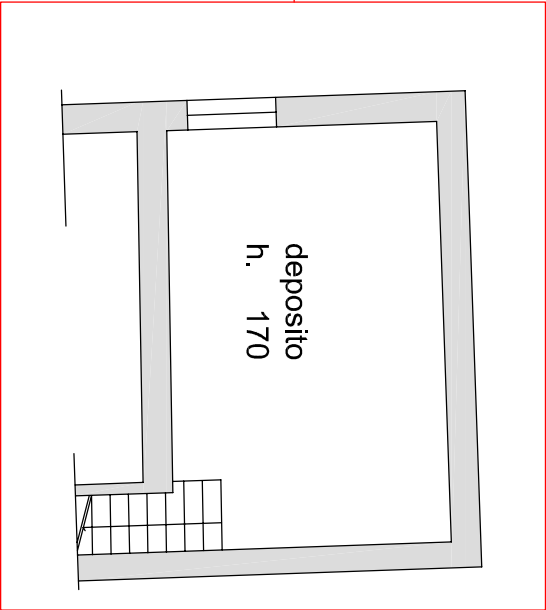

altre u.i

Nord

