Studio Tecnico	Numero di busta/Anno
[illegible]	

PROPRIETÀ [illegible]

[illegible] Estimo n.7, piano terreno.

OGGETTO: Opere di restauro con lievi [illegible] interne.

TIPO DI ELABORATO: PIANTA [illegible] STATO ATTUALE

SCALA: 1:100 TAVOLA_P01_0

FIRMA DELLA PROPRIETÀ: FIRMA DEL PROGETTISTA:

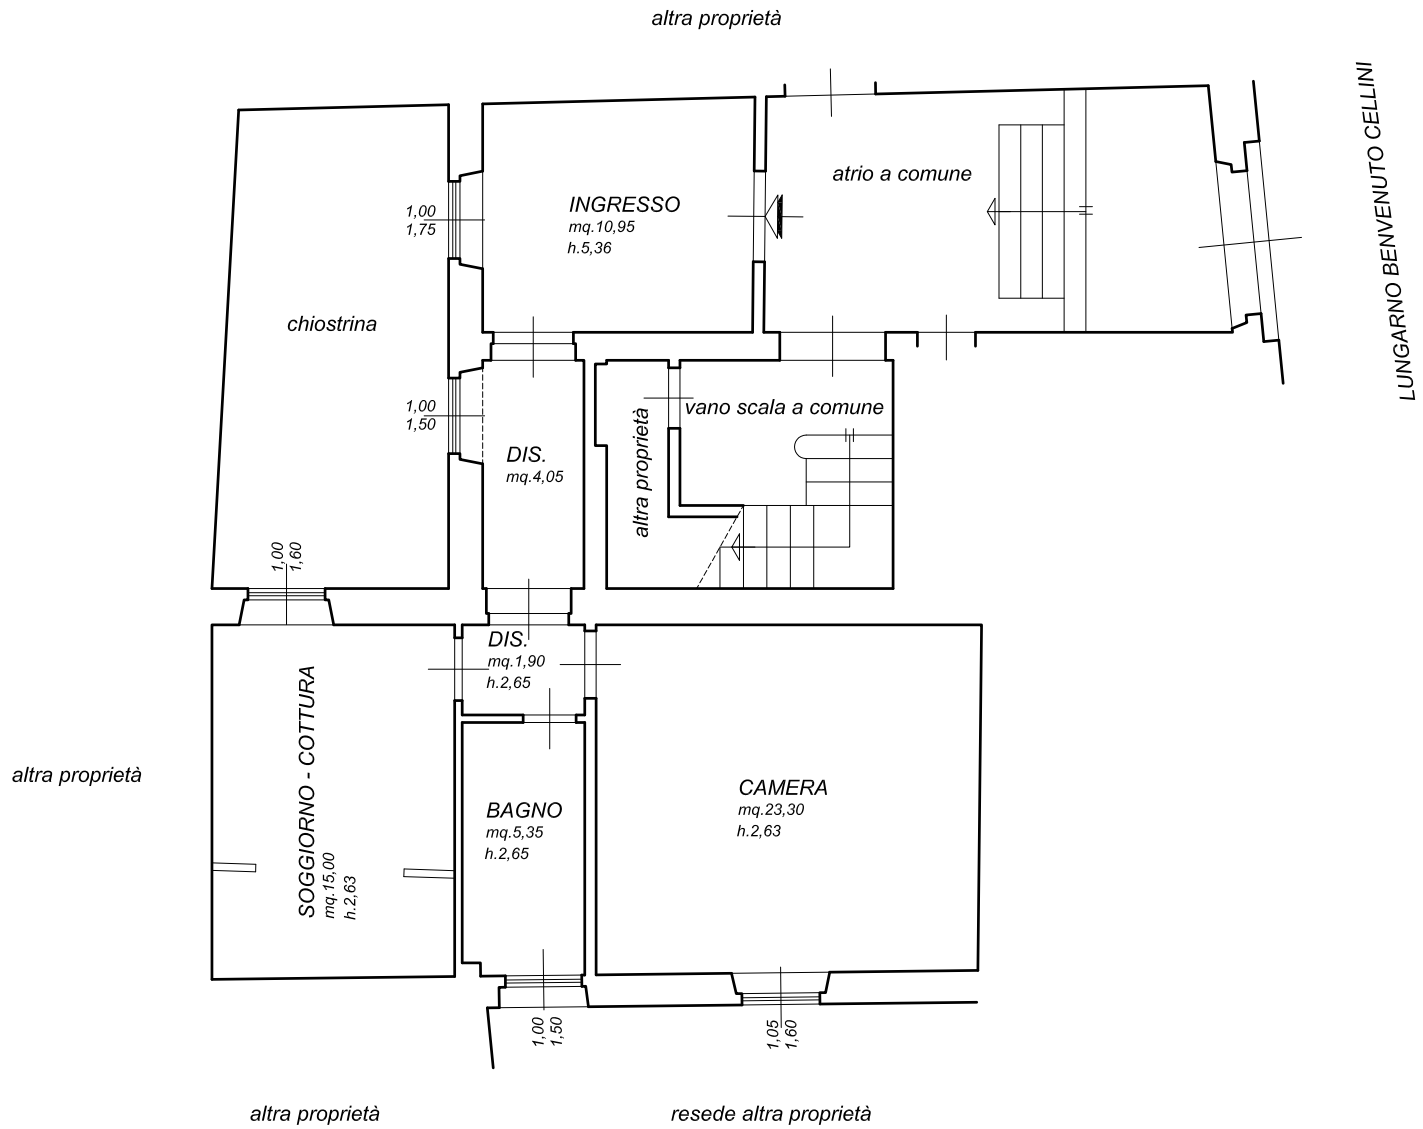

PIANTA PIANO TERRENO