



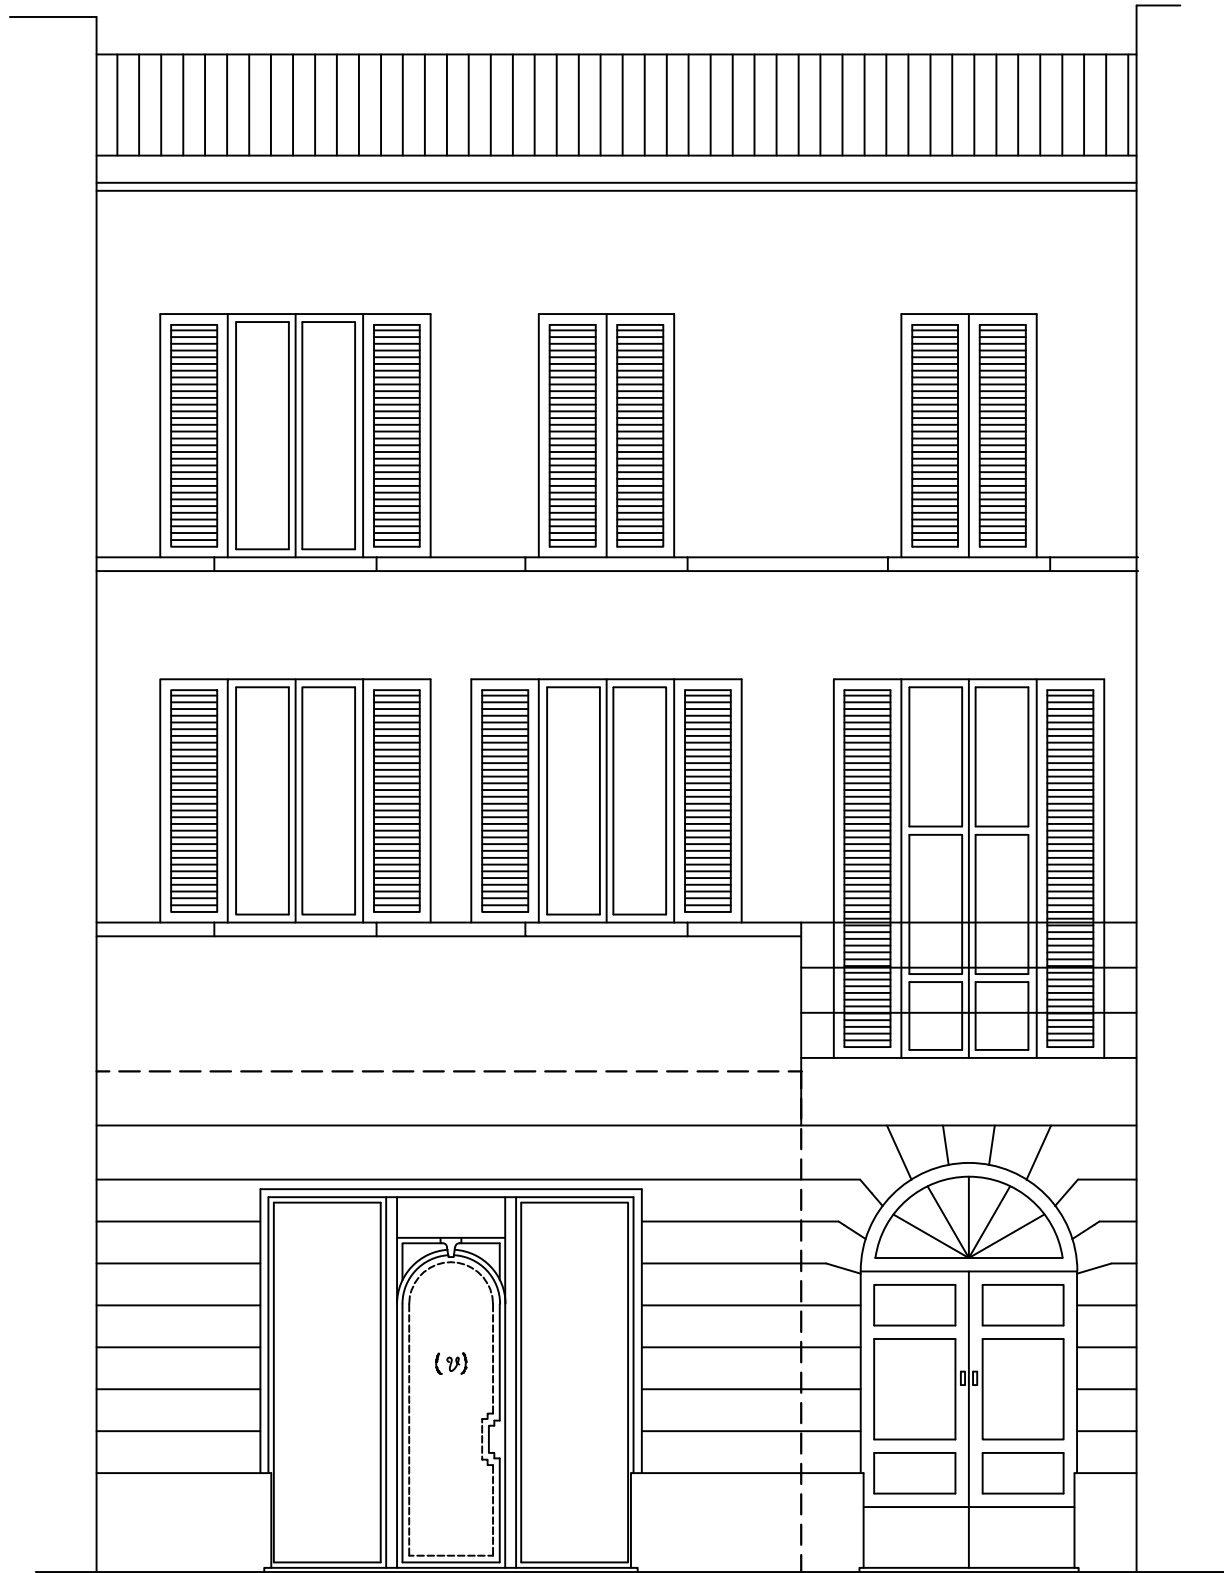


Prospetto Via Matteotti 1/50

MQ COMMERCIALI
65.19

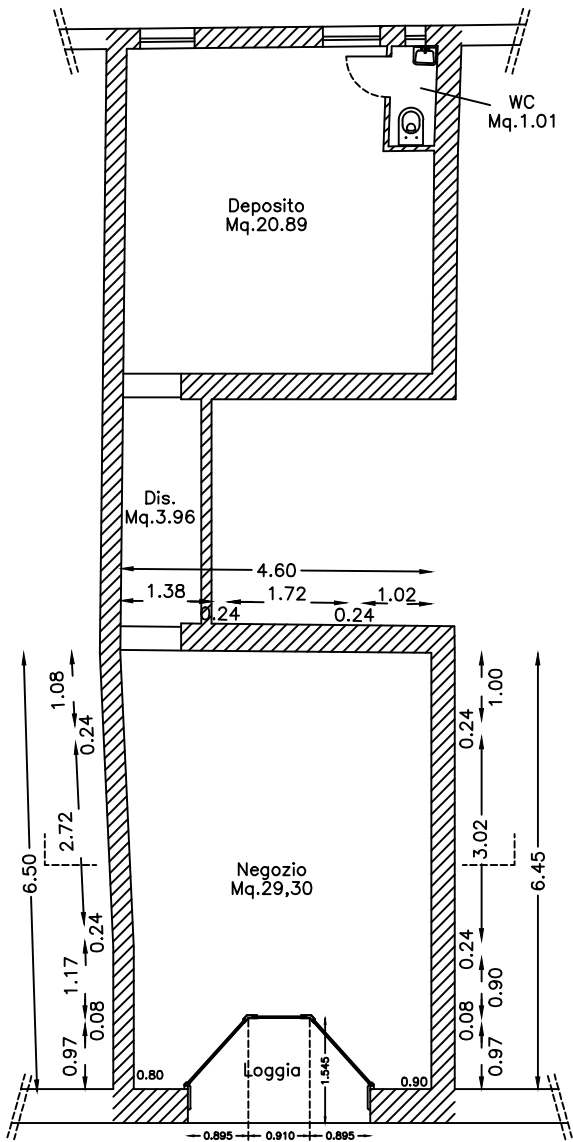

Pianta Piano Terra 1/100
Su via matteotti

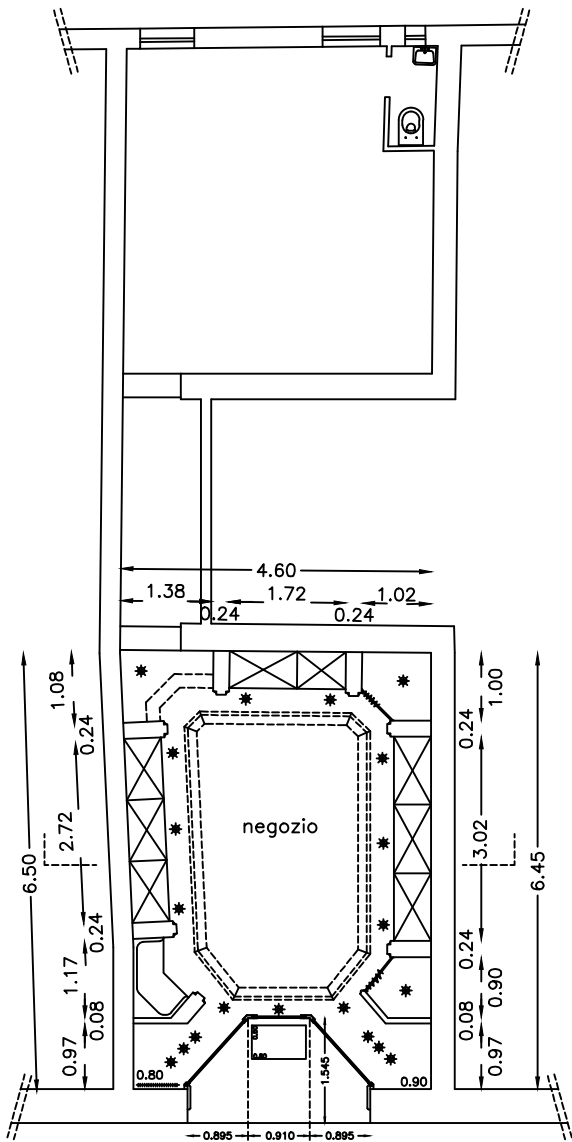

Pianta Piano Terra con arredo
Su via matteotti