




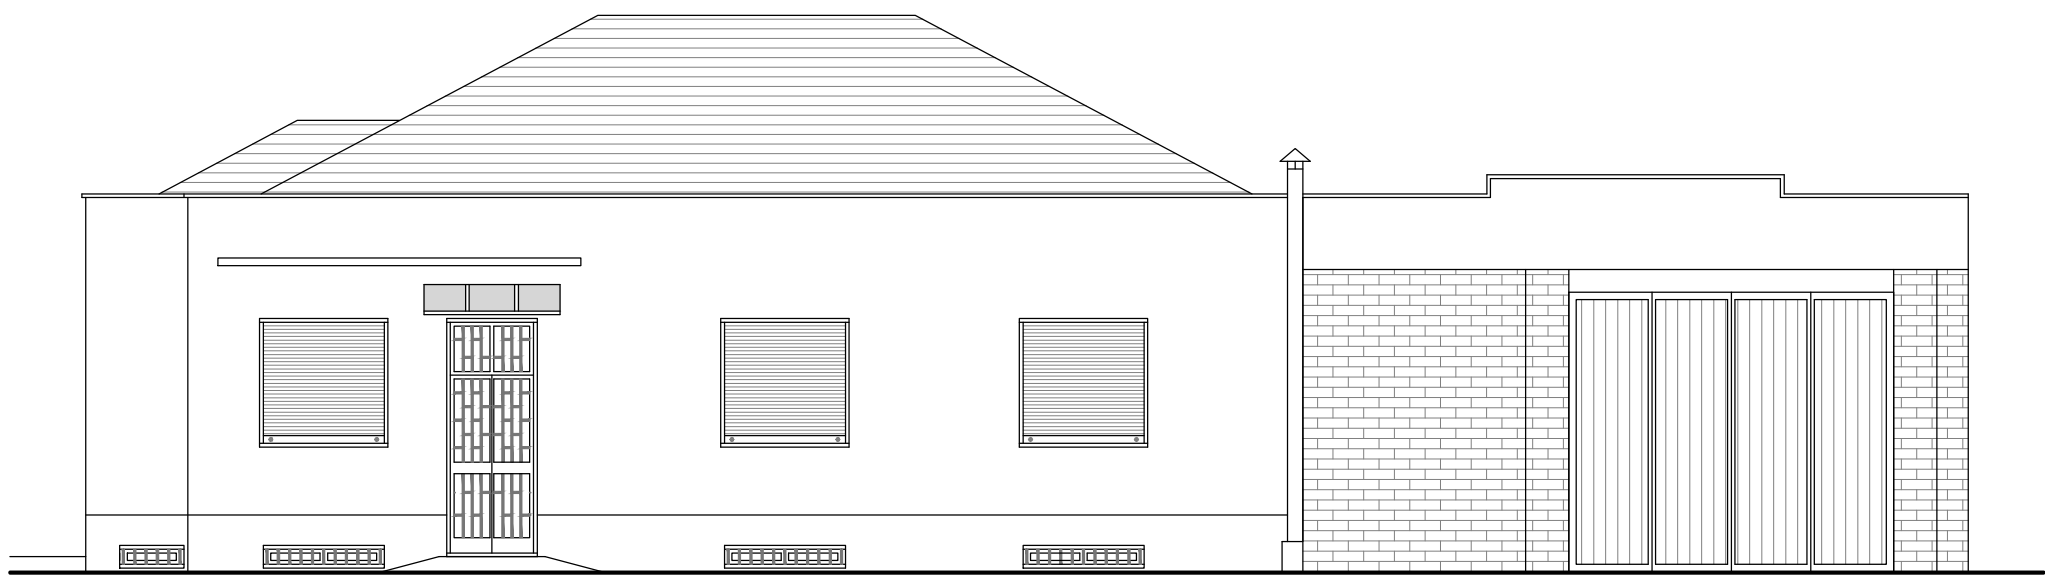


PROSPETTO A

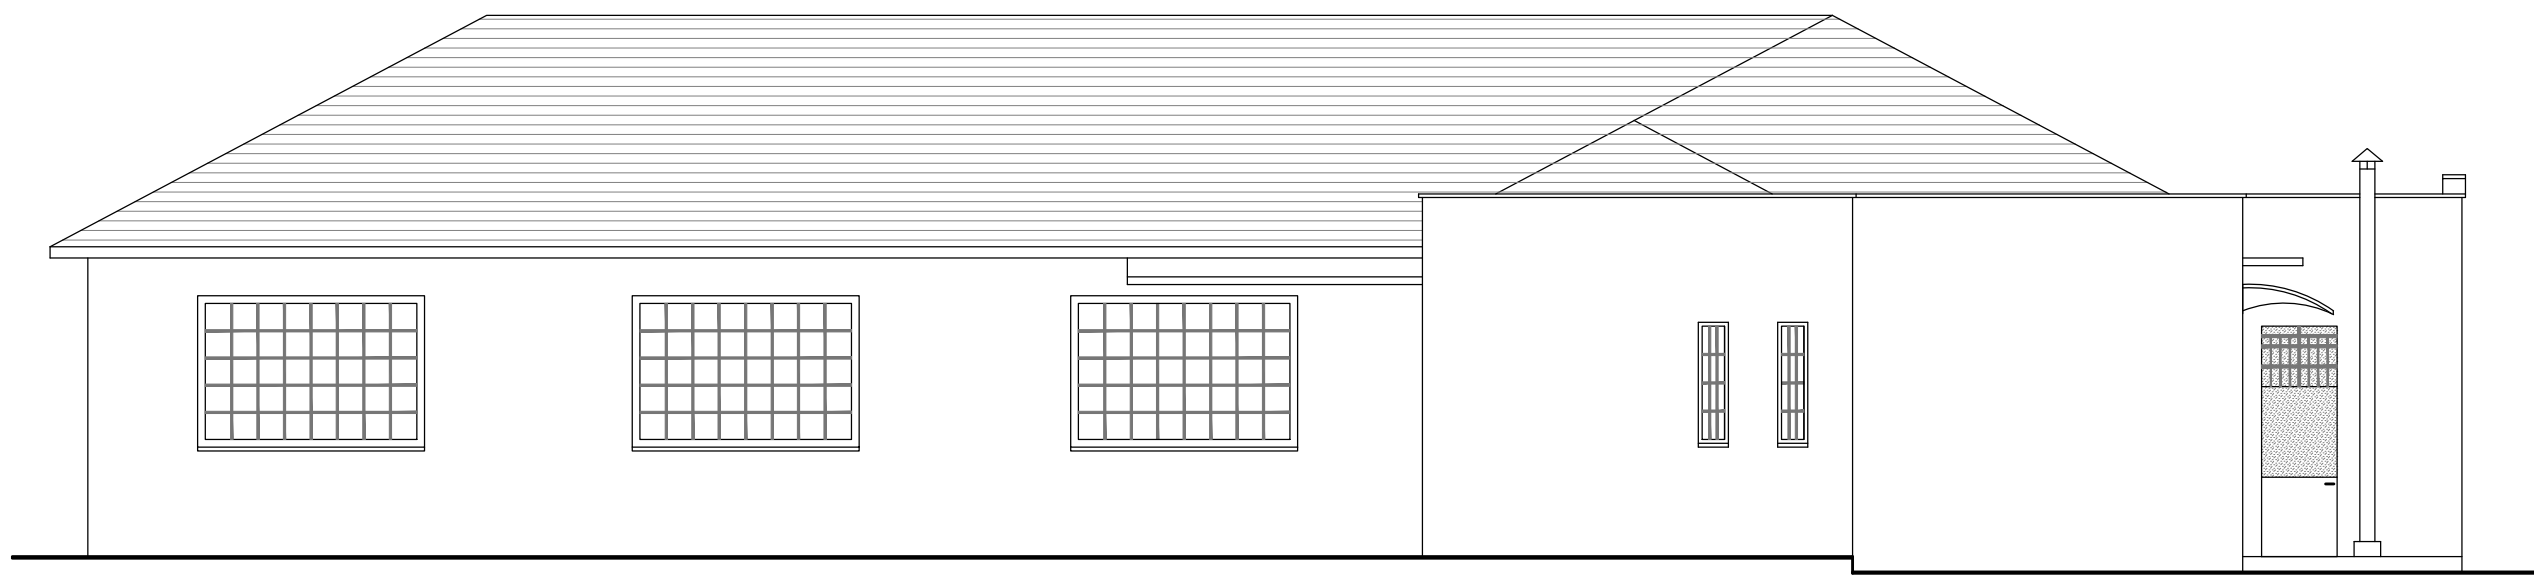


PROSPETTO B

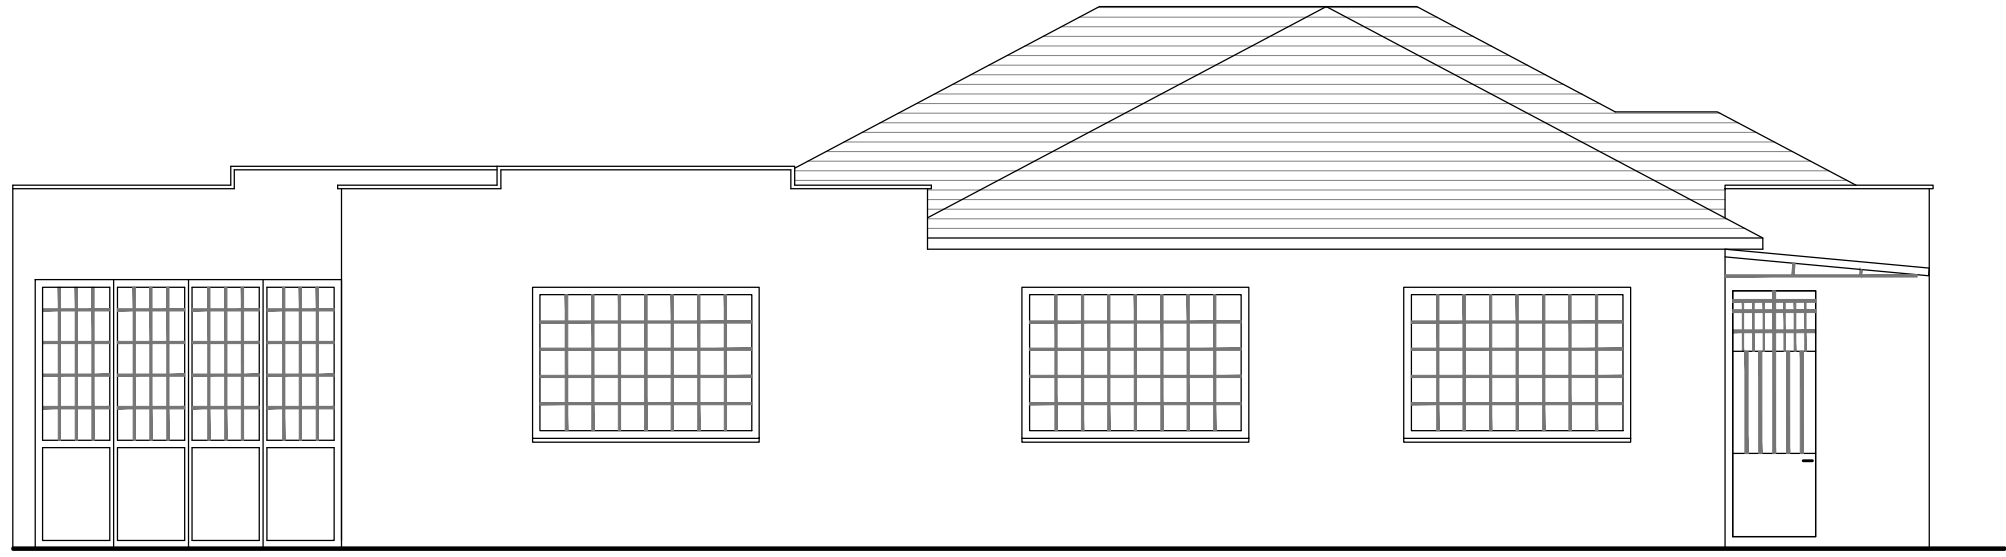


PROSPETTO C

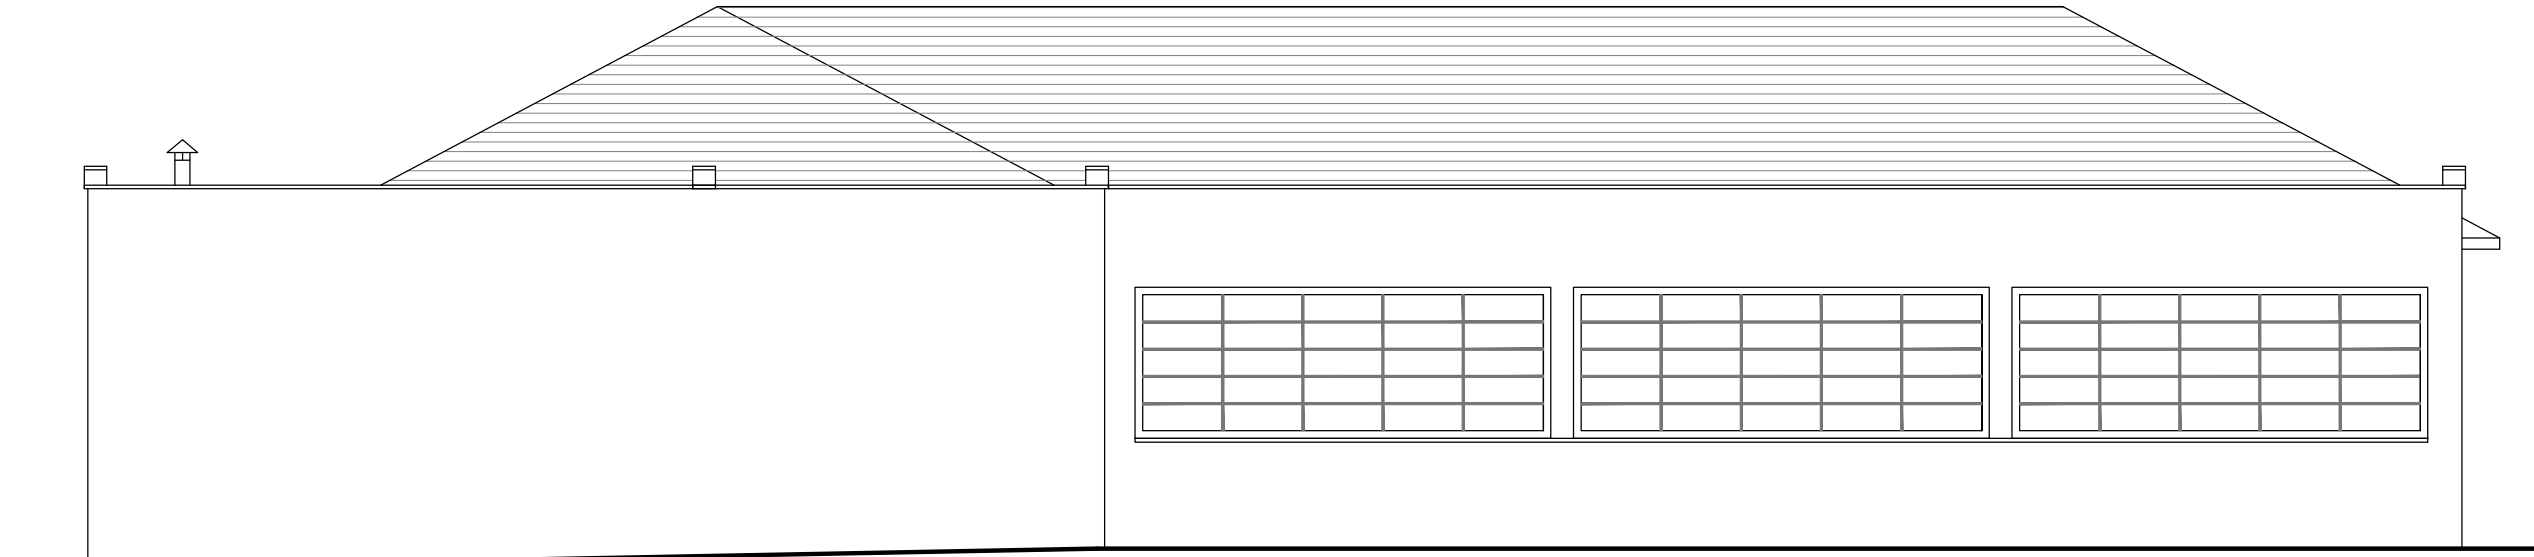


PROSPETTO D

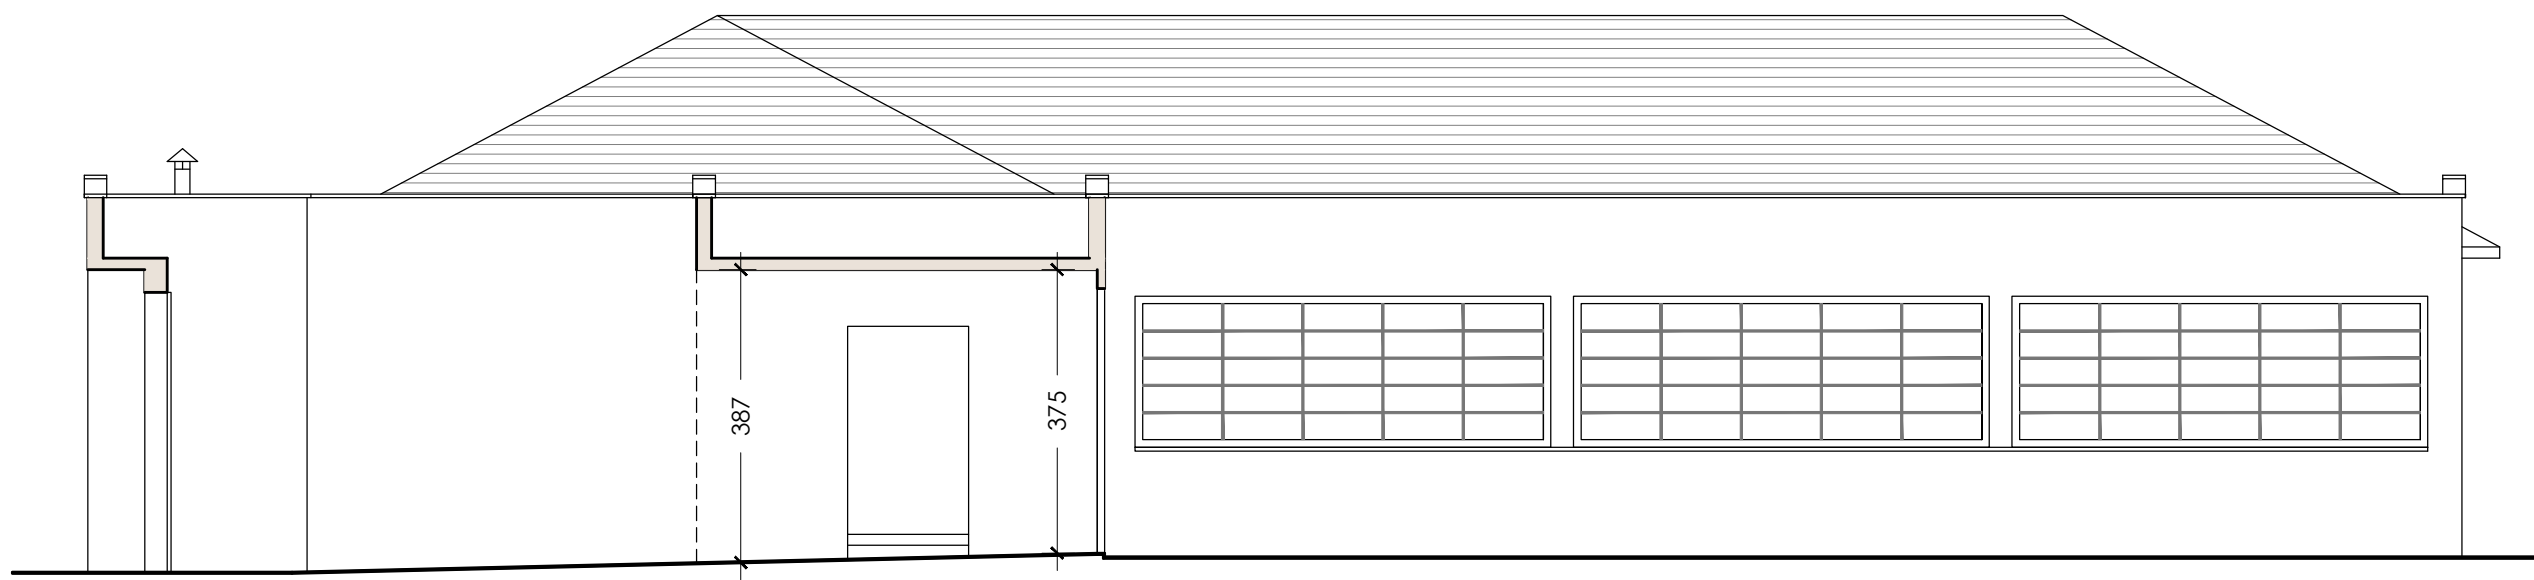


SEZIONE B - B

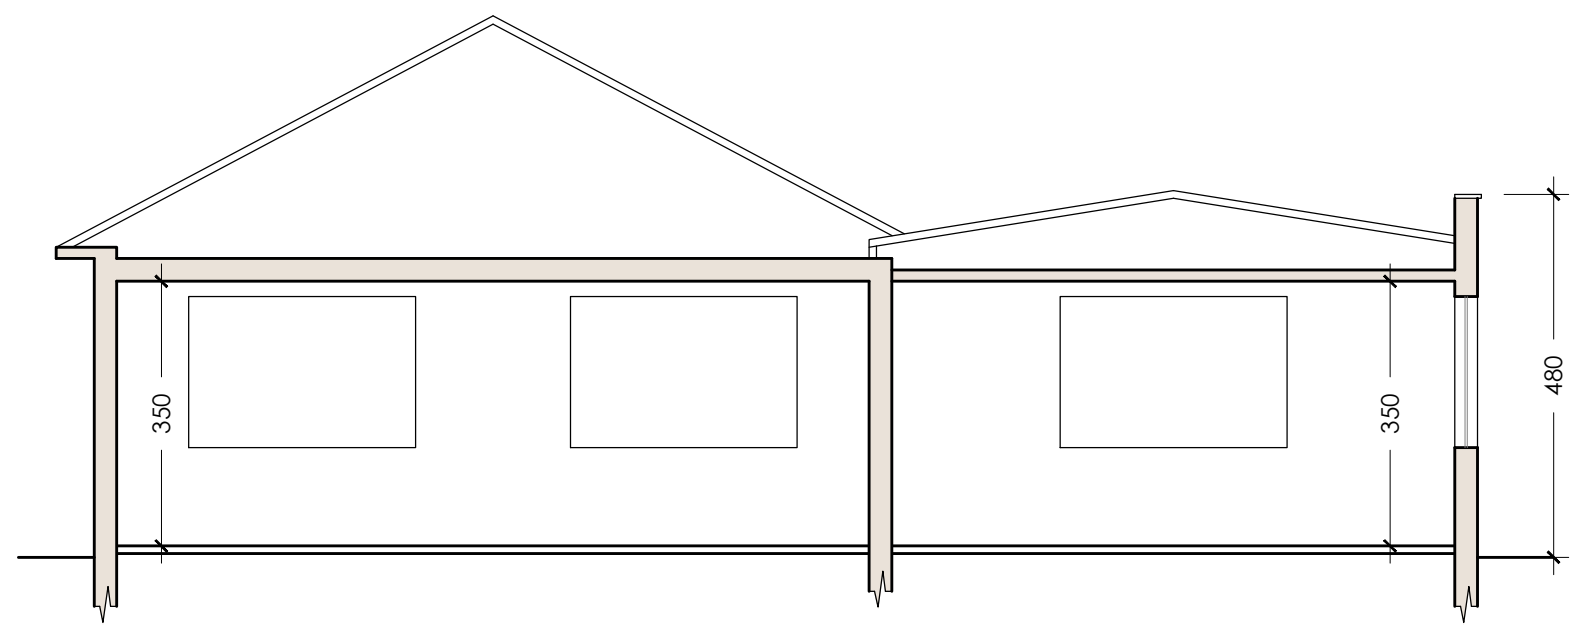

SEZIONE A - A

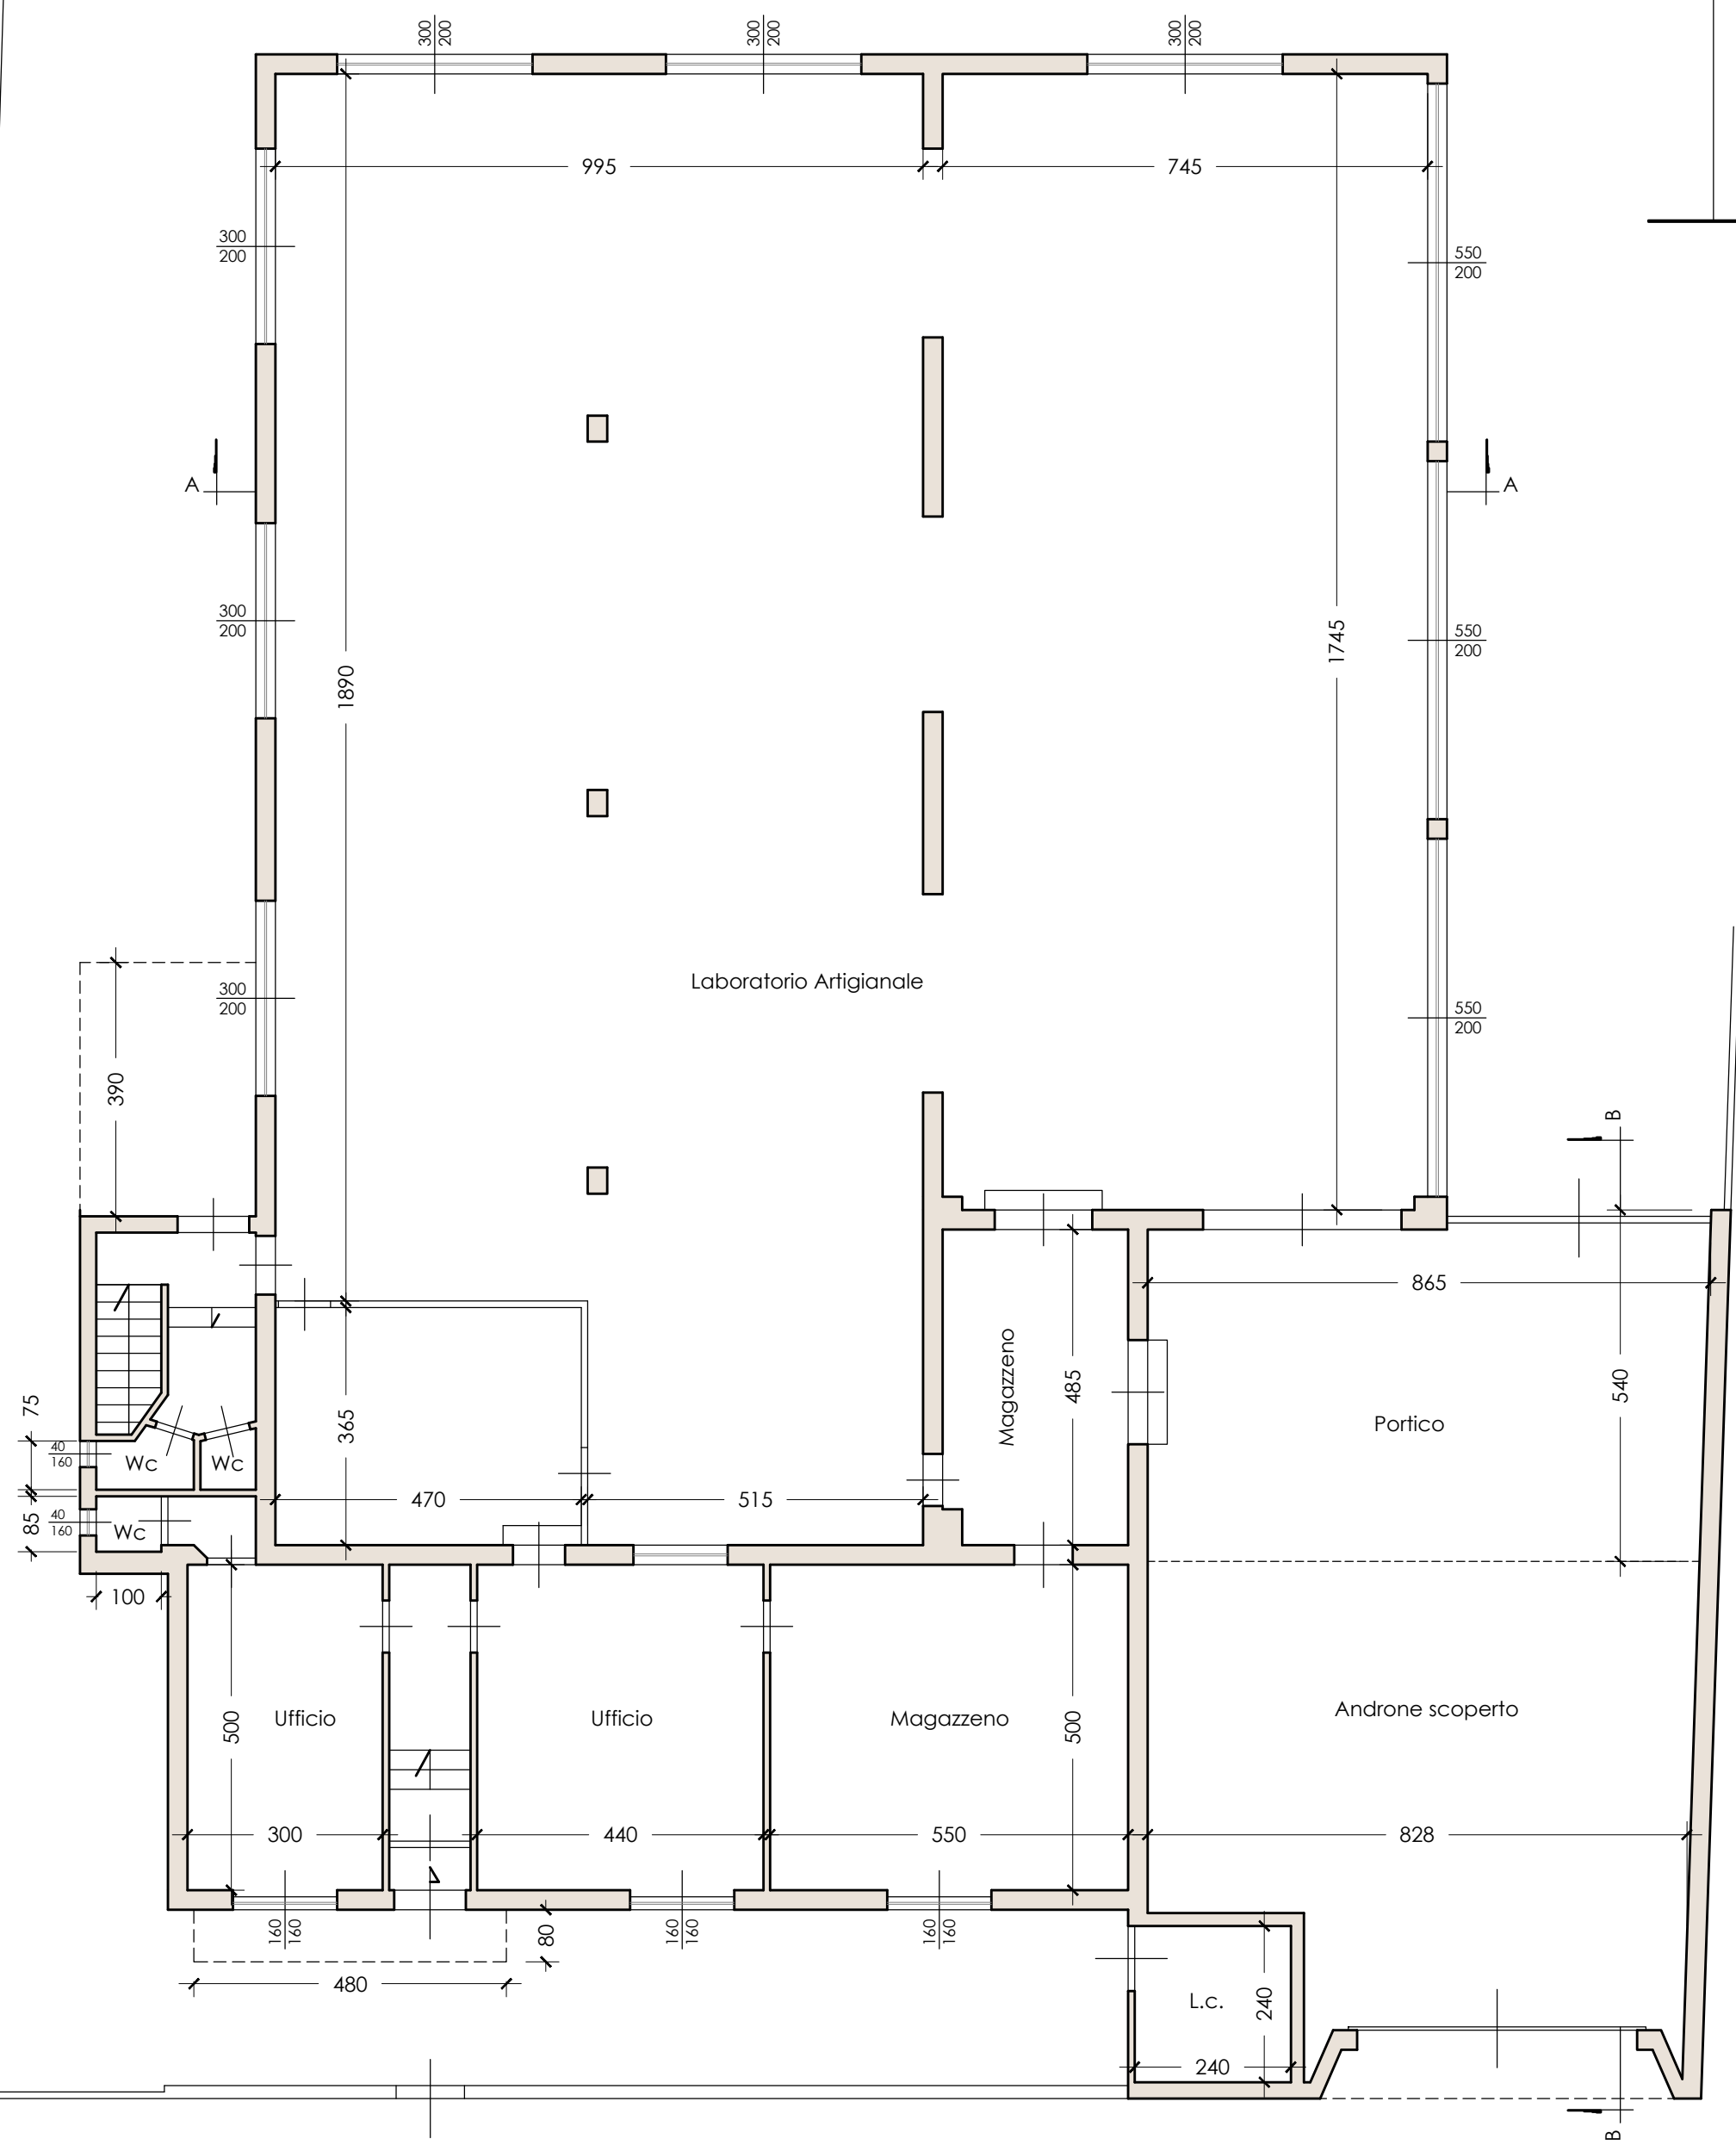

PIANO TERRA

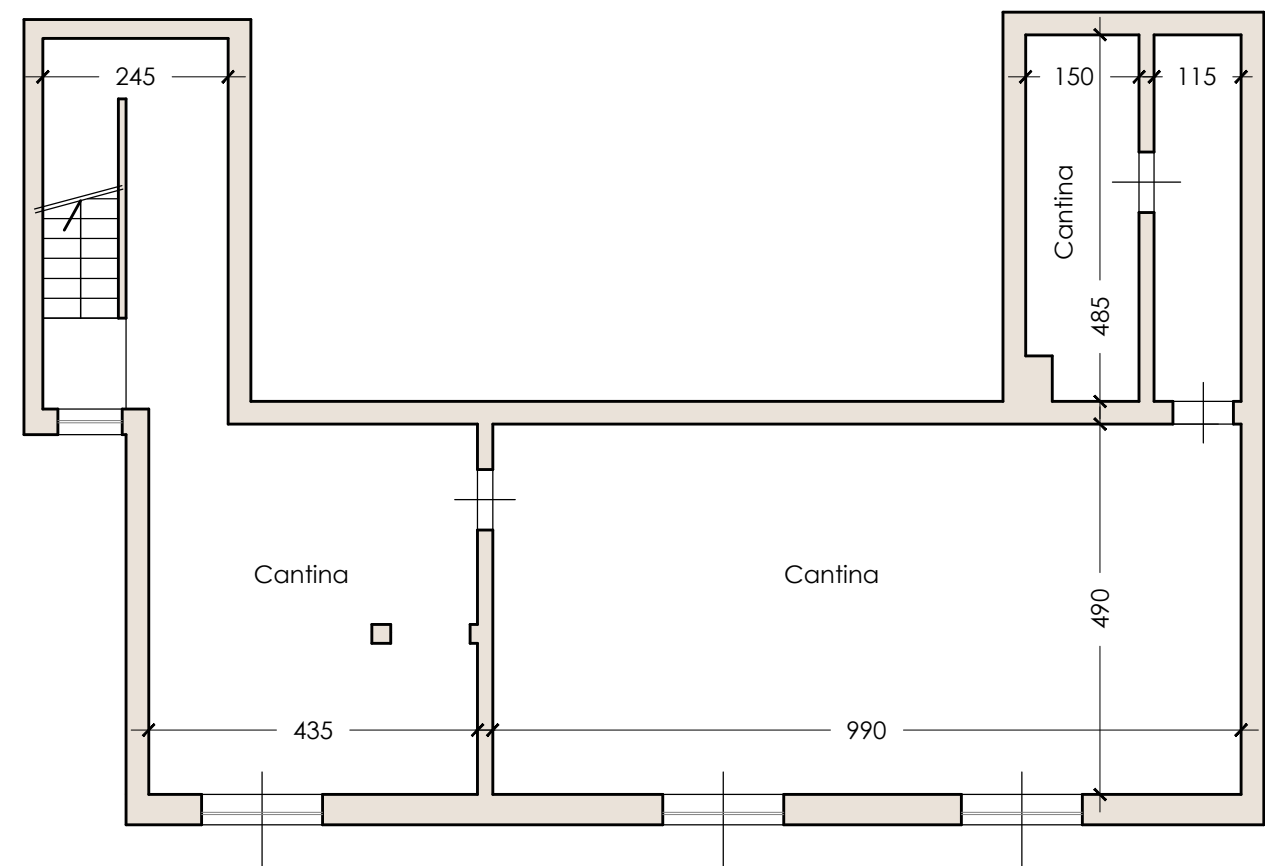

PIANO CANTINA