

MODULARIO
F. - Cat. S. T. - 366



MINISTERO DELLE FINANZE

MOD. A (Nuovo Catasto Edilizio Urbano)

DIREZIONE GENERALE DEL CATASTO E DEI SERVIZI TECNICI ERARIALI

Lire
100

NUOVO CATASTO EDILIZIO URBANO

(R. DECRETO-LEGGI 11 AGOSTO 1974, N. 301)

Planimetria dell'immobile situato nel Comune di *Summonte* Via *Borgo - nuovo* e/A

Ditta *De Lucia Vito* nato a *Summonte (AV)* il *21/11/39*

Allegata alla dichiarazione presentata all'Ufficio Tecnico Erariale di *Avellino*


piano terzo

foli 5 p. lle 179/17

Stessa ditta


Stessa ditta

Stessa ditta

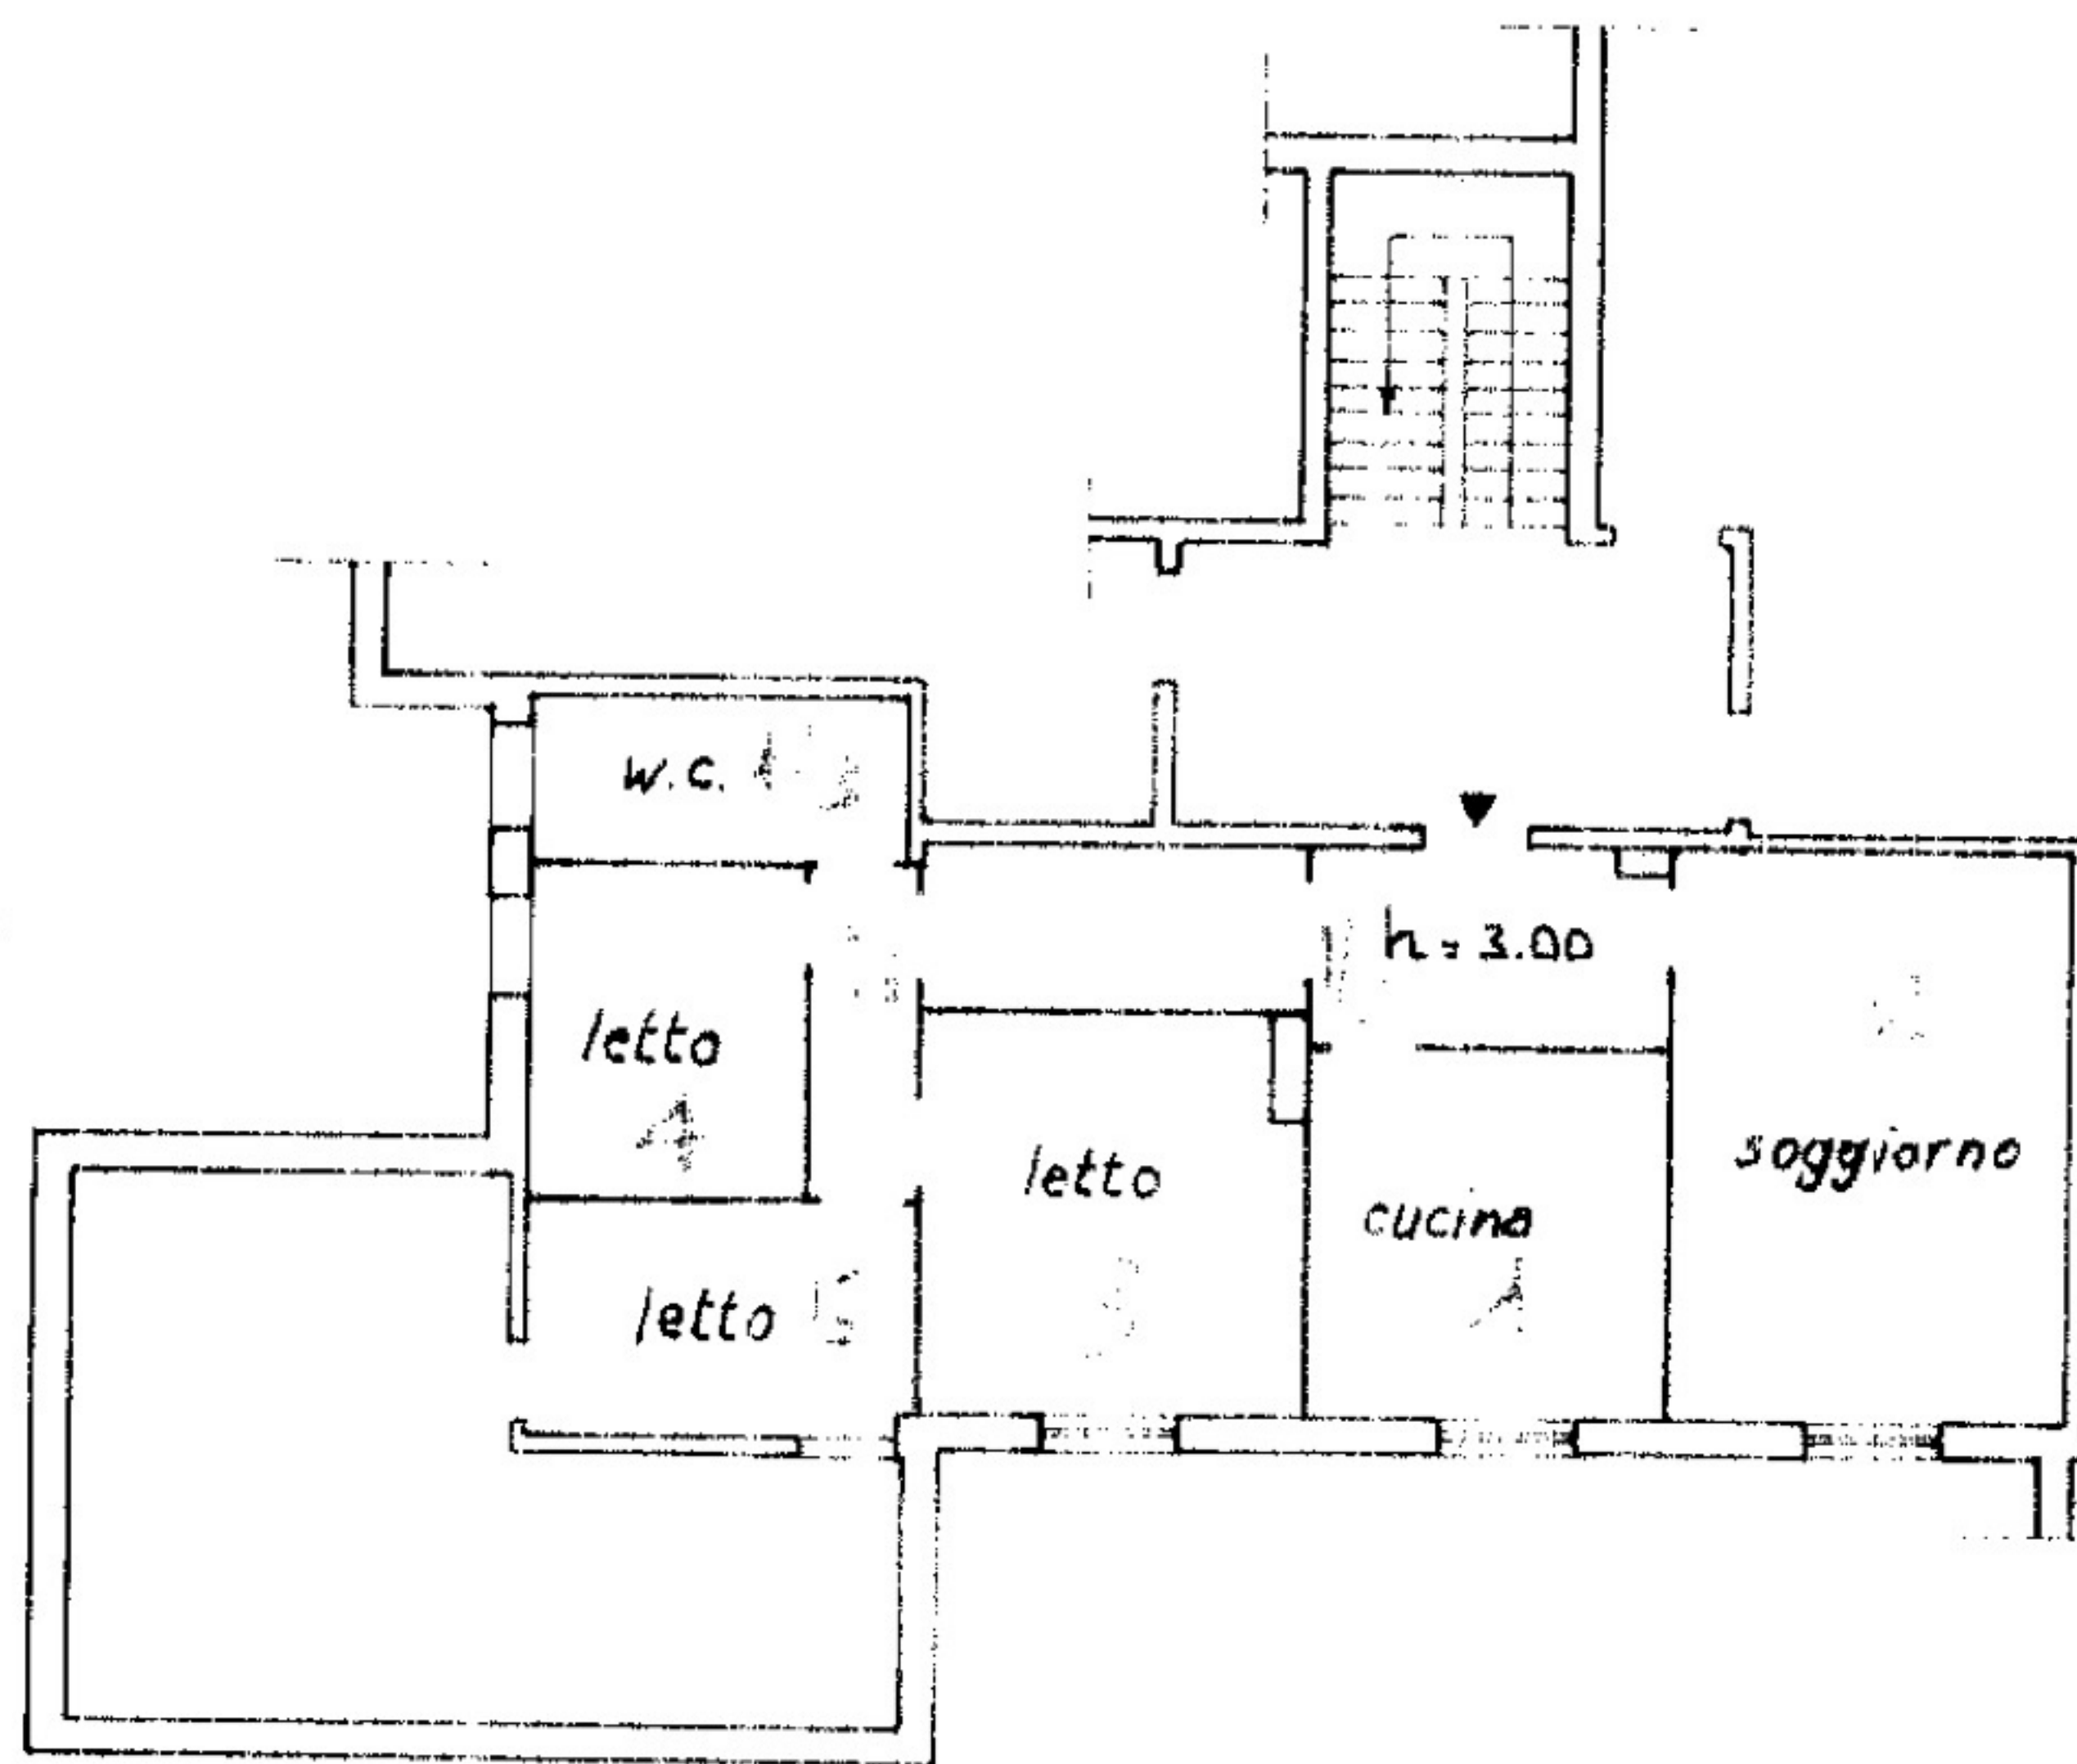

06017826

ORIENTAMENTO

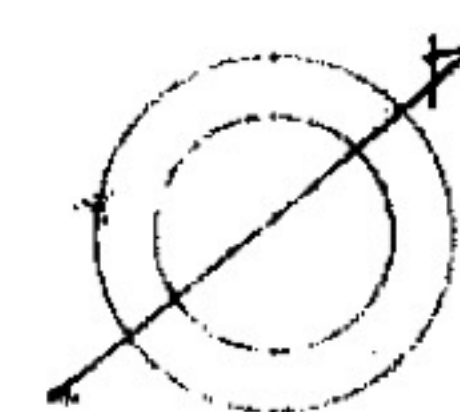

SCALA DI 1:200

SPAZIO RISERVATO PER LE ANNOTAZIONI D'UFFICIO

DATA
PROT. N°

Compilata dal Ing. Remo Carmine
(Titolo, nome e cognome del tecnico)

GIORDANO

Iscritto all'Albo degli ingegneri
della Provincia di Avellino n. 412786

DATA

Firma

25/86
Giordano

GPS OFFICINA L. ROMA