

Dichiarazione protocollo n. _____ del _____
Planimetria di u.i.u. in Comune di Mazzarino
Via Santangelo

civ. 4

Identificativi Catastali:

Sezione:
Foglio: 71
Particella: 268
Subalterno: 15

Compilata da:
Mannella Salvatore Luigi

Iscritto all'albo:
Geometri

Prov. Caltanissetta


N. 00834

Scheda n. 1

Scala 1:200

PIANO SECONDO
H=3,10

VIA SANTANGELO

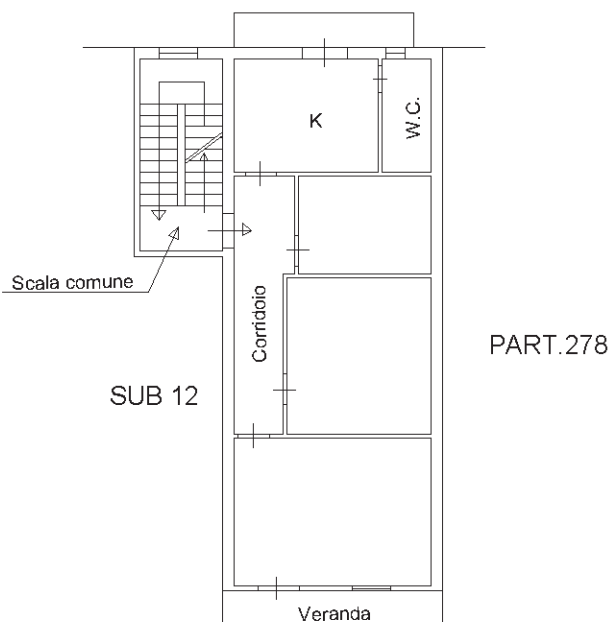

DISTACCO CON IL
VIALE DELLA RESISTENZA

