

MODULARIO
F. rig. rend. 498



MINISTERO DELLE FINANZE
DIREZIONE GENERALE DEL CATASTO E DEI SERVIZI TECNICI ERARIALI
NUOVO CATASTO EDILIZIO URBANO


Mod. A (Nuovo Catasto Edilizio Urbano)

Lire
350

(R. DECRETO-LEGGE 13 APRILE 1939, N. 652)

Planimetria dell'immobile situato nel Comune di SANT'ORESTE Via loc. SELVA GRANDE 1006
Ditta MAGGIO TERGIO n.10 a ROMA il 21-07-1930 n.2 e PAGLIACCI ILVANA n.2 a ROMA il 13-5-1942 n.2
Allegata alla dichiarazione presentata all'Ufficio Tecnico Erariale di ROMA

PIANO TERRA

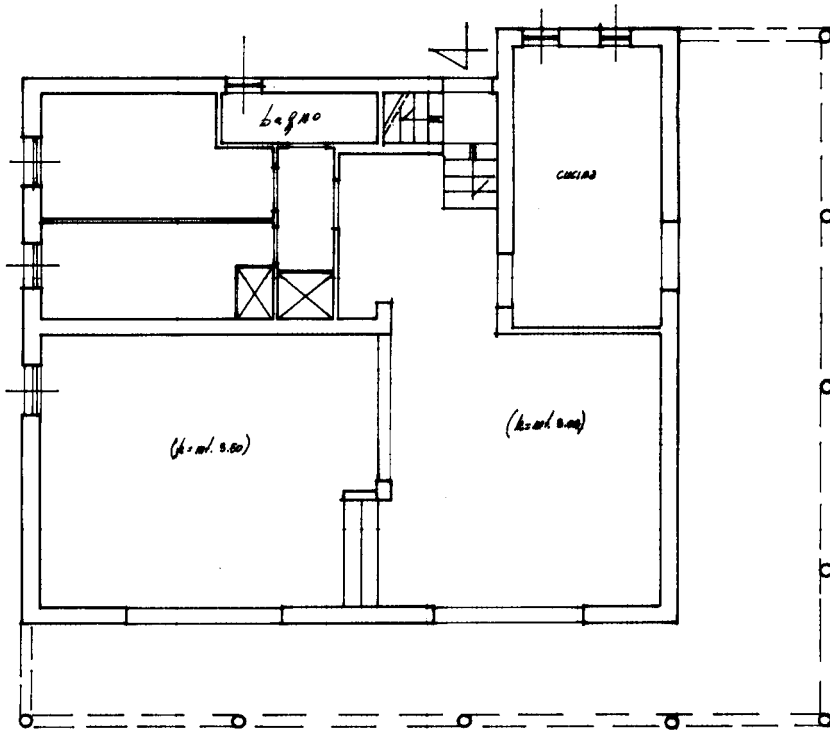

ORIENTAMENTO



SCALA DI 1:100

N.C.E.U.

UFFICIO TECNICO ERARIALE ANNOTAZIONI D'UFFICIO

DATA

PROT. N.°

FOGLIO 30


76 129

Compilata dal GEOM. MORIS PEGORARO
(Titolo, nome e cognome del tecnico)

Iscritto all'Albo dei GEOMETRI
della Provincia di ROMA

DATA 30-01-1988

Firma: Moris Pegoraro

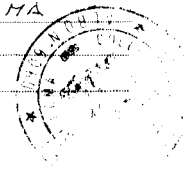


IPES OFFICINA CIV. ROMA

linea 01

Catasto dei Fabbricati - Situazione al 04/07/2023 - Comune di SANT'ORESTE(B52) - < Foglio 30 - Particella 129 - Subalterno >
LOCALITA' SELVA GRANDE Piano T - 1

Ultima planimetria in atti

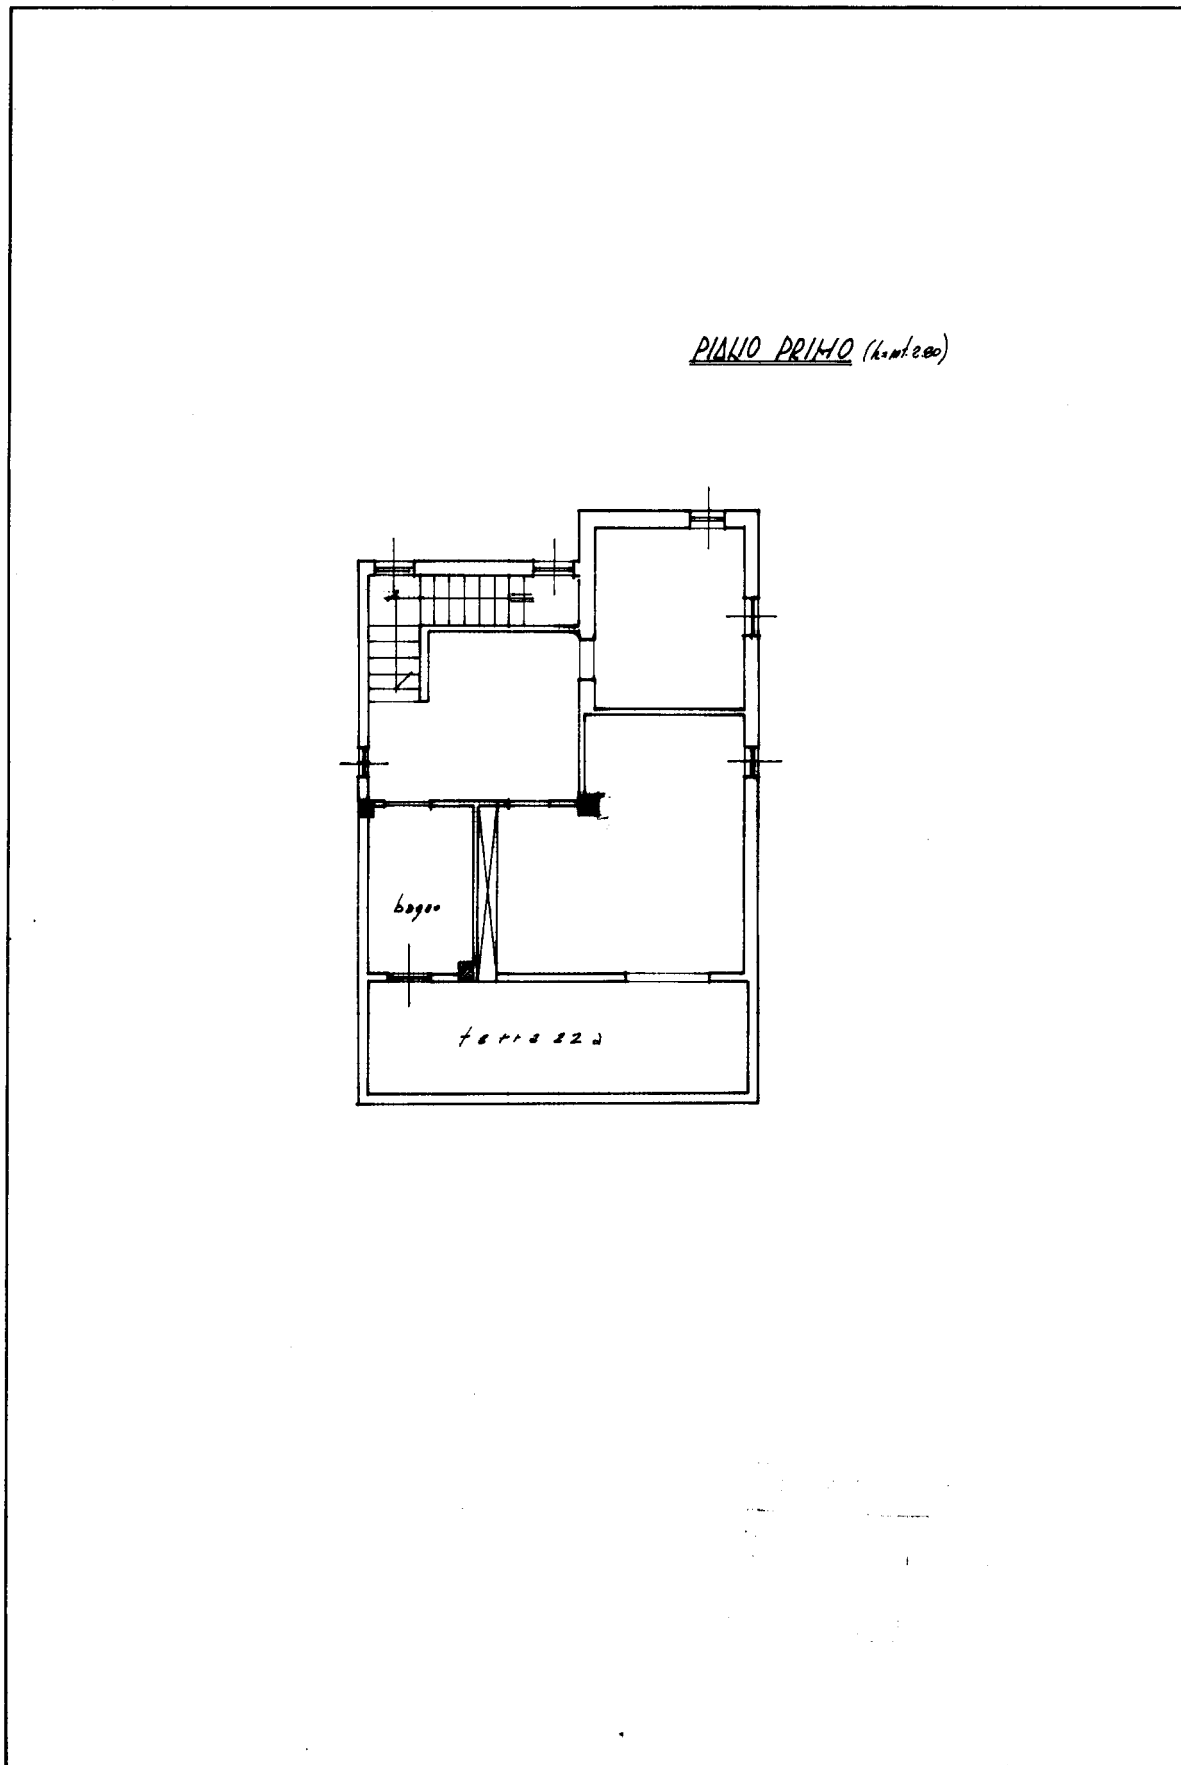

PILLO PRIMO (k.m.t.200)

invari 01

Catasto dei Fabbricati - Situazione al 04/07/2023 - Comune di SANT'ORESTE(352) - < Foglio 30 - Particella 129 - Subalterno >
LOCALITA' SELVA GRANDE Piano T - 1

Ultima planimetria in atti