

TRIBUNALE CIVILE DI FORLÌ

Giudice dell'esecuzione Dr.Fabio Santoro

* * *

PROCEDIMENTO DI ESECUZIONE IMMOBILIARE

n.38.18 R.G.ES.

Allegato 2

PLANIMETRIE CATASTALI

Agenzia del Territorio
CATASTO FABBRICATI
Ufficio provinciale di
Forlì

Dichiarazione protocollo n. FO0106338 del 27/05/2008

Planimetria di u.i.u. in Comune di Forlì

Via Balzella

civ. 127

Identificativi Catastali:

Sezione:

Foglio: 185

Particella: 72

Subalterno: 3

Compilata da:

Turroni Roberto


Iscritto all'albo:
Geometri

Prov. Forlì

N. 1258

Scheda n. 1

Scala 1: 200

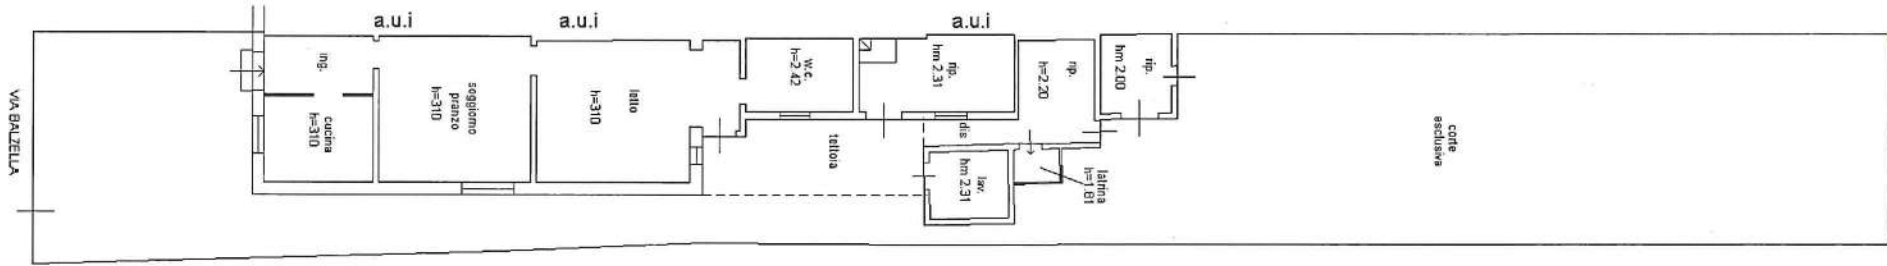

PIANO TERRA

