
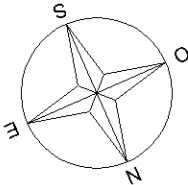


Dichiarazione protocollo n. del	
Planimetria di u.i.u. in Comune di Baschi	
Vicolo Dei Gerani (scoppieto)	civ. SNC
Identificativi Catastali:	Compilata da: Cappelletti Benigno
Sezione:	Iscritto all'albo: Geometri
Foglio: 20	
Particella: 29	
Subalterno: 2	Prov. Terni N. 00696


Scheda n. 1 Scala 1:100

Particella 29 sub 2
porzione di U.I.U. unita di fatto
alla particella 30

PIANO 2
Foglio 20 n 30

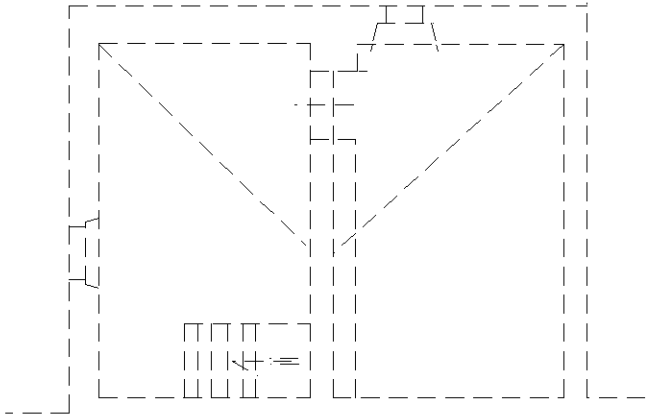

PIANO 1
Foglio 20 n 30

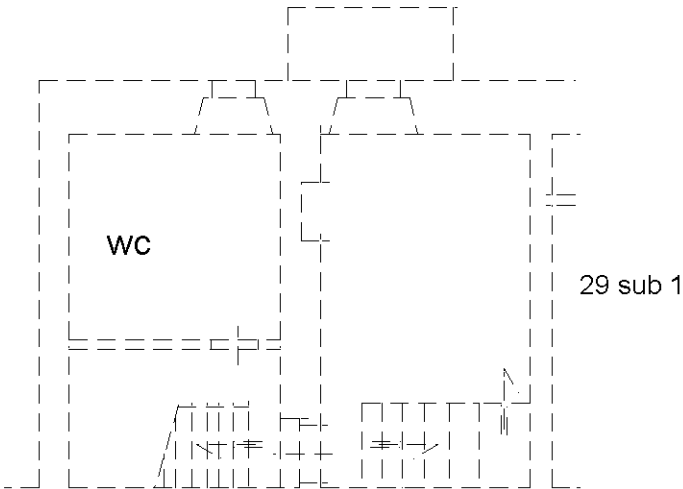

Via delle ortensie

PIANO T

Foglio 20 n 30

cucina

H= 243

rip.

Via dei gerani

Foglio 20 n 31

Foglio 20 n 28

