
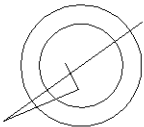


Agenzia del Territorio
CATASTO FABBRICATI
Ufficio Provinciale di
Roma

Dichiarazione protocollo n. RM0135660 del 19/02/2013	
Planimetria di u.i.u. in Comune di Roma	
Via Delle Libellule	civ. 76
Identificativi Catastali:	Compilata da:
Sezione:	D'angelo Mirko
Foglio: 1159	Iscritto all'albo:
Particella: 508	Geometri
Subalterno: 27	Prov. Roma
	N. 08419

Scheda n. 1 Scala 1:100

PIANO SEMINTERRATO
POSTO AUTO N.12
h = 2.50

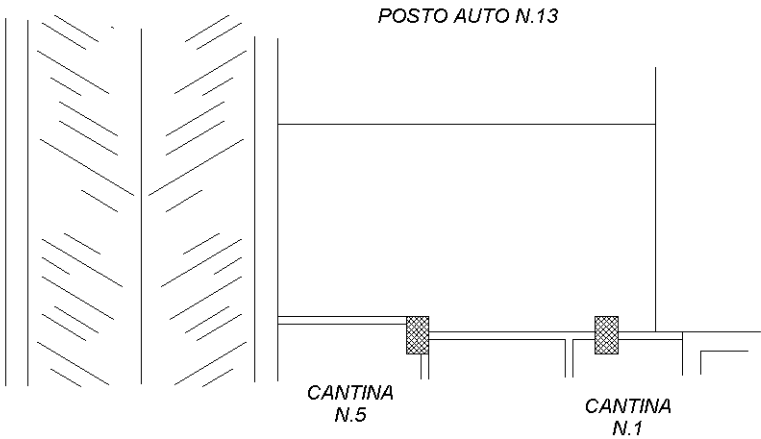

Ultima planimetria in atti


Catasto dei Fabbricati - Situazione al 10/12/2019 - Comune di ROMA (H501) - < Foglio: 1159 - Particella: 508 - Subalterno: 27 >
VIA DELLE LIBELLULE n. 86 piano: S1 interno: 12;

Agenzia del Territorio
CATASTO FABBRICATI
Ufficio Provinciale di
Roma

Dichiarazione protocollo n. RM0135660 del 19/02/2013	
Planimetria di u.i.u. in Comune di Roma	
Via Delle Libellule	civ. 76
Identificativi Catastali:	Compilata da: D'angelo Mirko
Sezione:	Iscritto all'albo: Geometri
Foglio: 1159	Prov. Roma
Particella: 508	N. 08419
Subalterno: 31	

Scheda n. 1 Scala 1:100

PIANO SEMINTERRATO
CANTINA N.3
h = 2.50

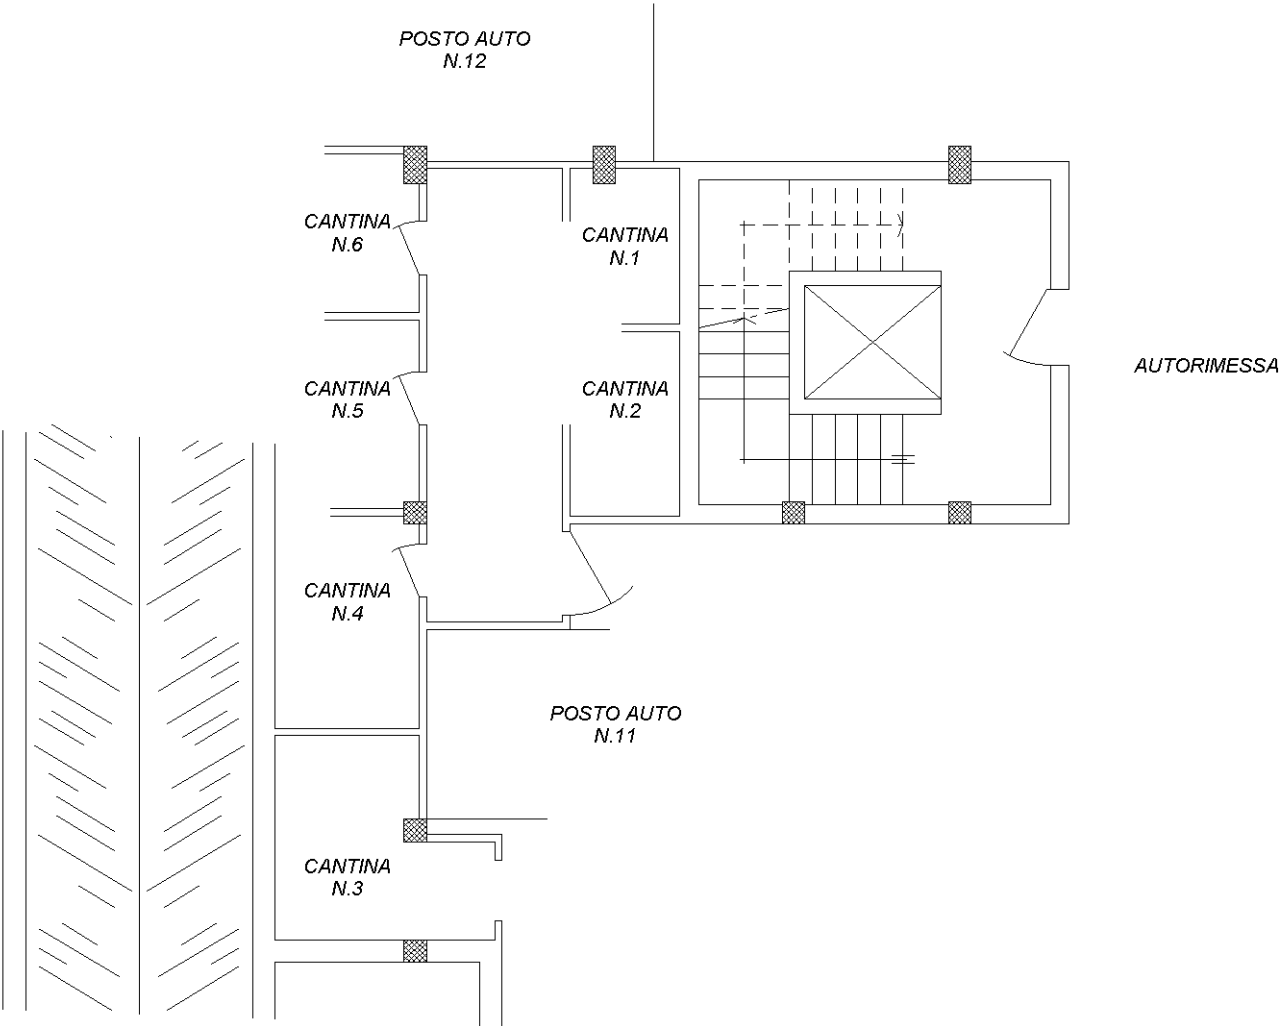

Ultima planimetria in atti

Catasto dei Fabbricati - Situazione al 10/12/2019 - Comune di ROMA (H501) - < Foglio: 1159 - Particella: 508 - Subalterno: 31 >
VIA DELLE LIBELLULE n. 80 piano: S1 interno: 3;

Agenzia del Territorio
CATASTO FABBRICATI
Ufficio Provinciale di
Roma

Dichiarazione protocollo n. RM0376567del 14/05/2013

Planimetria di u.i.u. in Comune di Roma

Via Delle Libellule

civ. 76

Identificativi Catastali:

Sezione:

Foglio: 1159

Particella: 508

Subalterno: 3

Compilata da:
D'angelo Mirko

Iscritto all'albo:
Geometri

Prov. Roma


N. 08419

Scheda n. 1

Scala 1:100

PIANO TERRA
APP.INT.2
h = 2.70

CORTE ESCLUSIVA

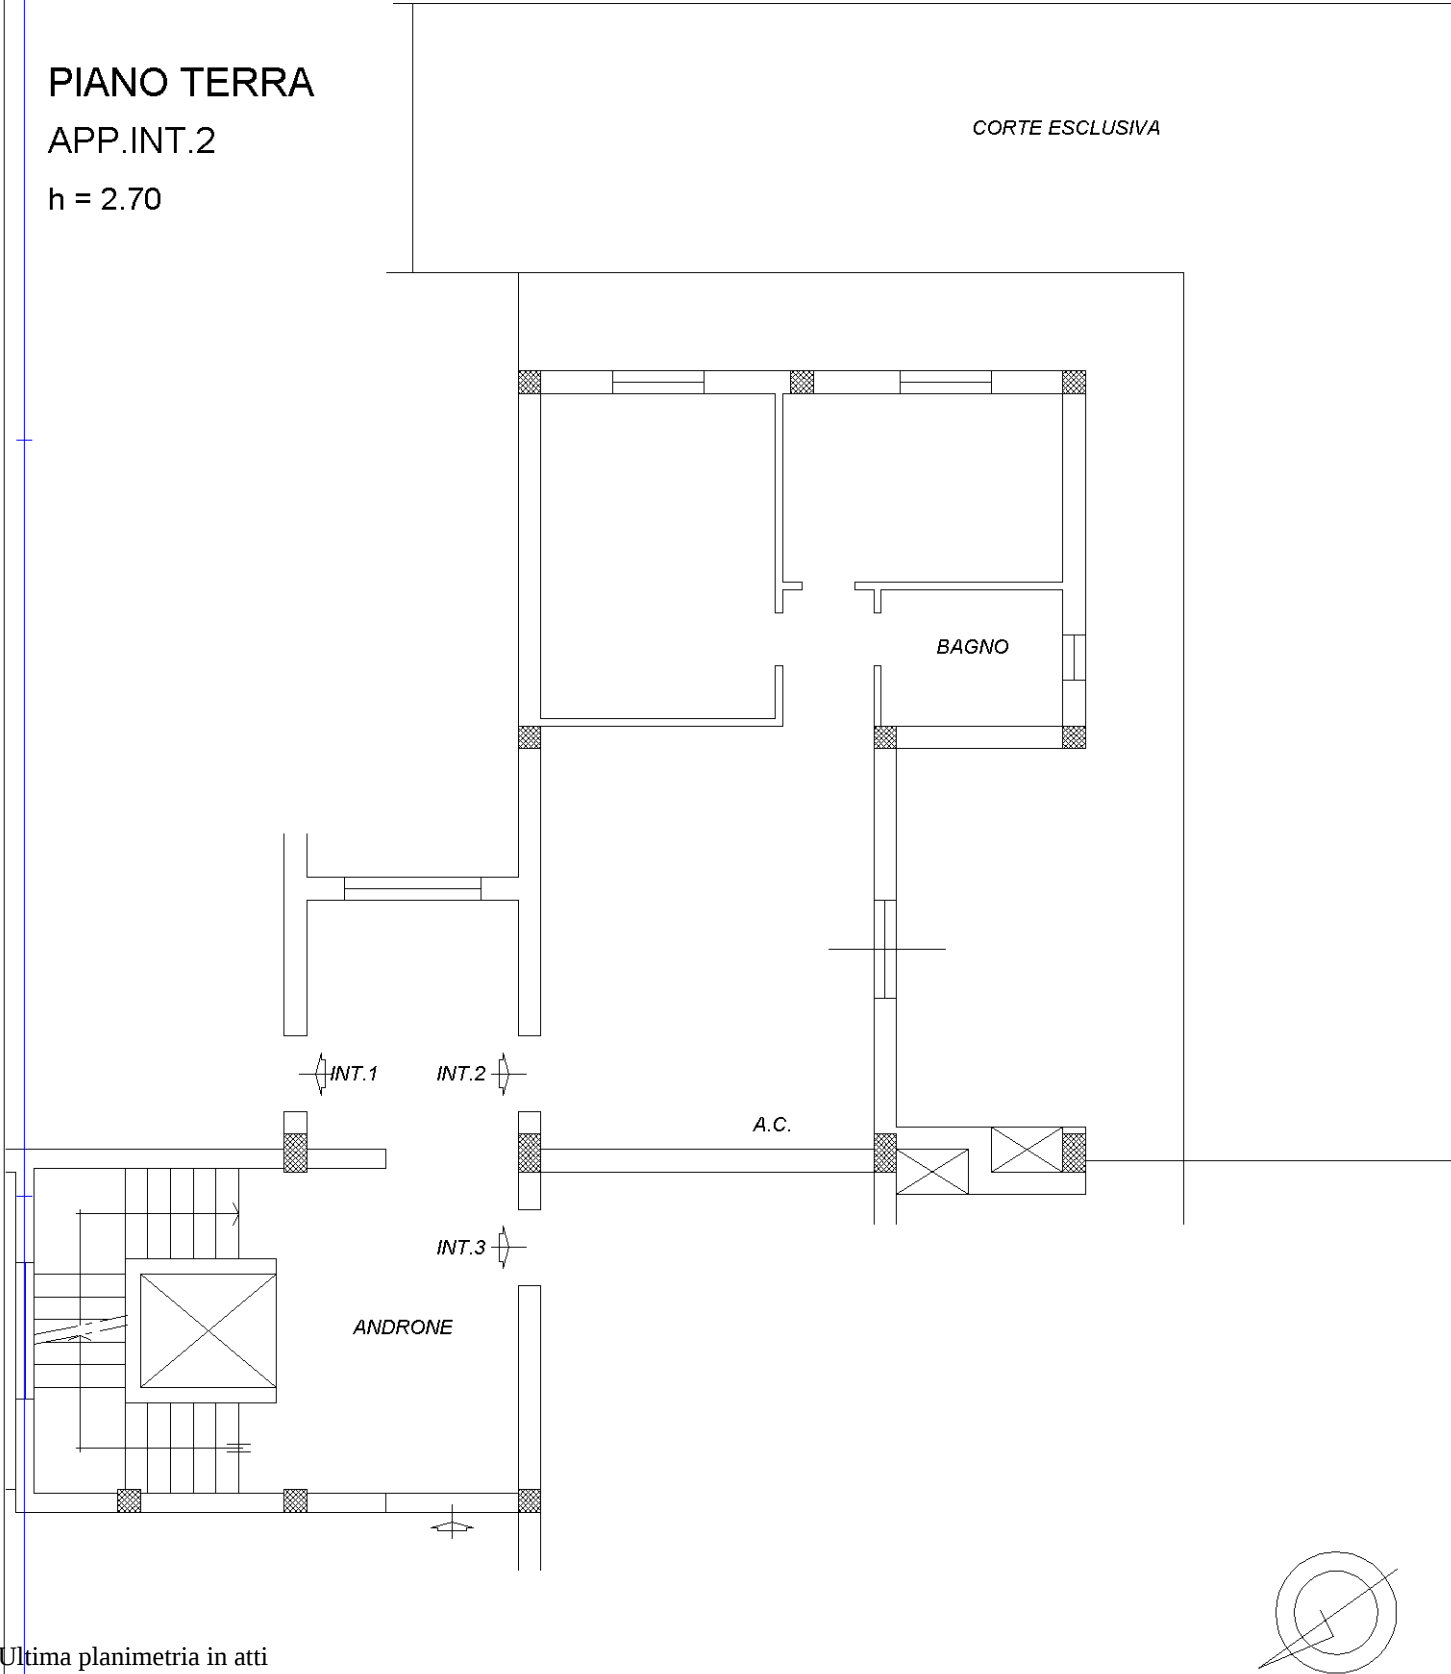

Ultima planimetria in atti