




Ingrandimento planimetrico in progetto

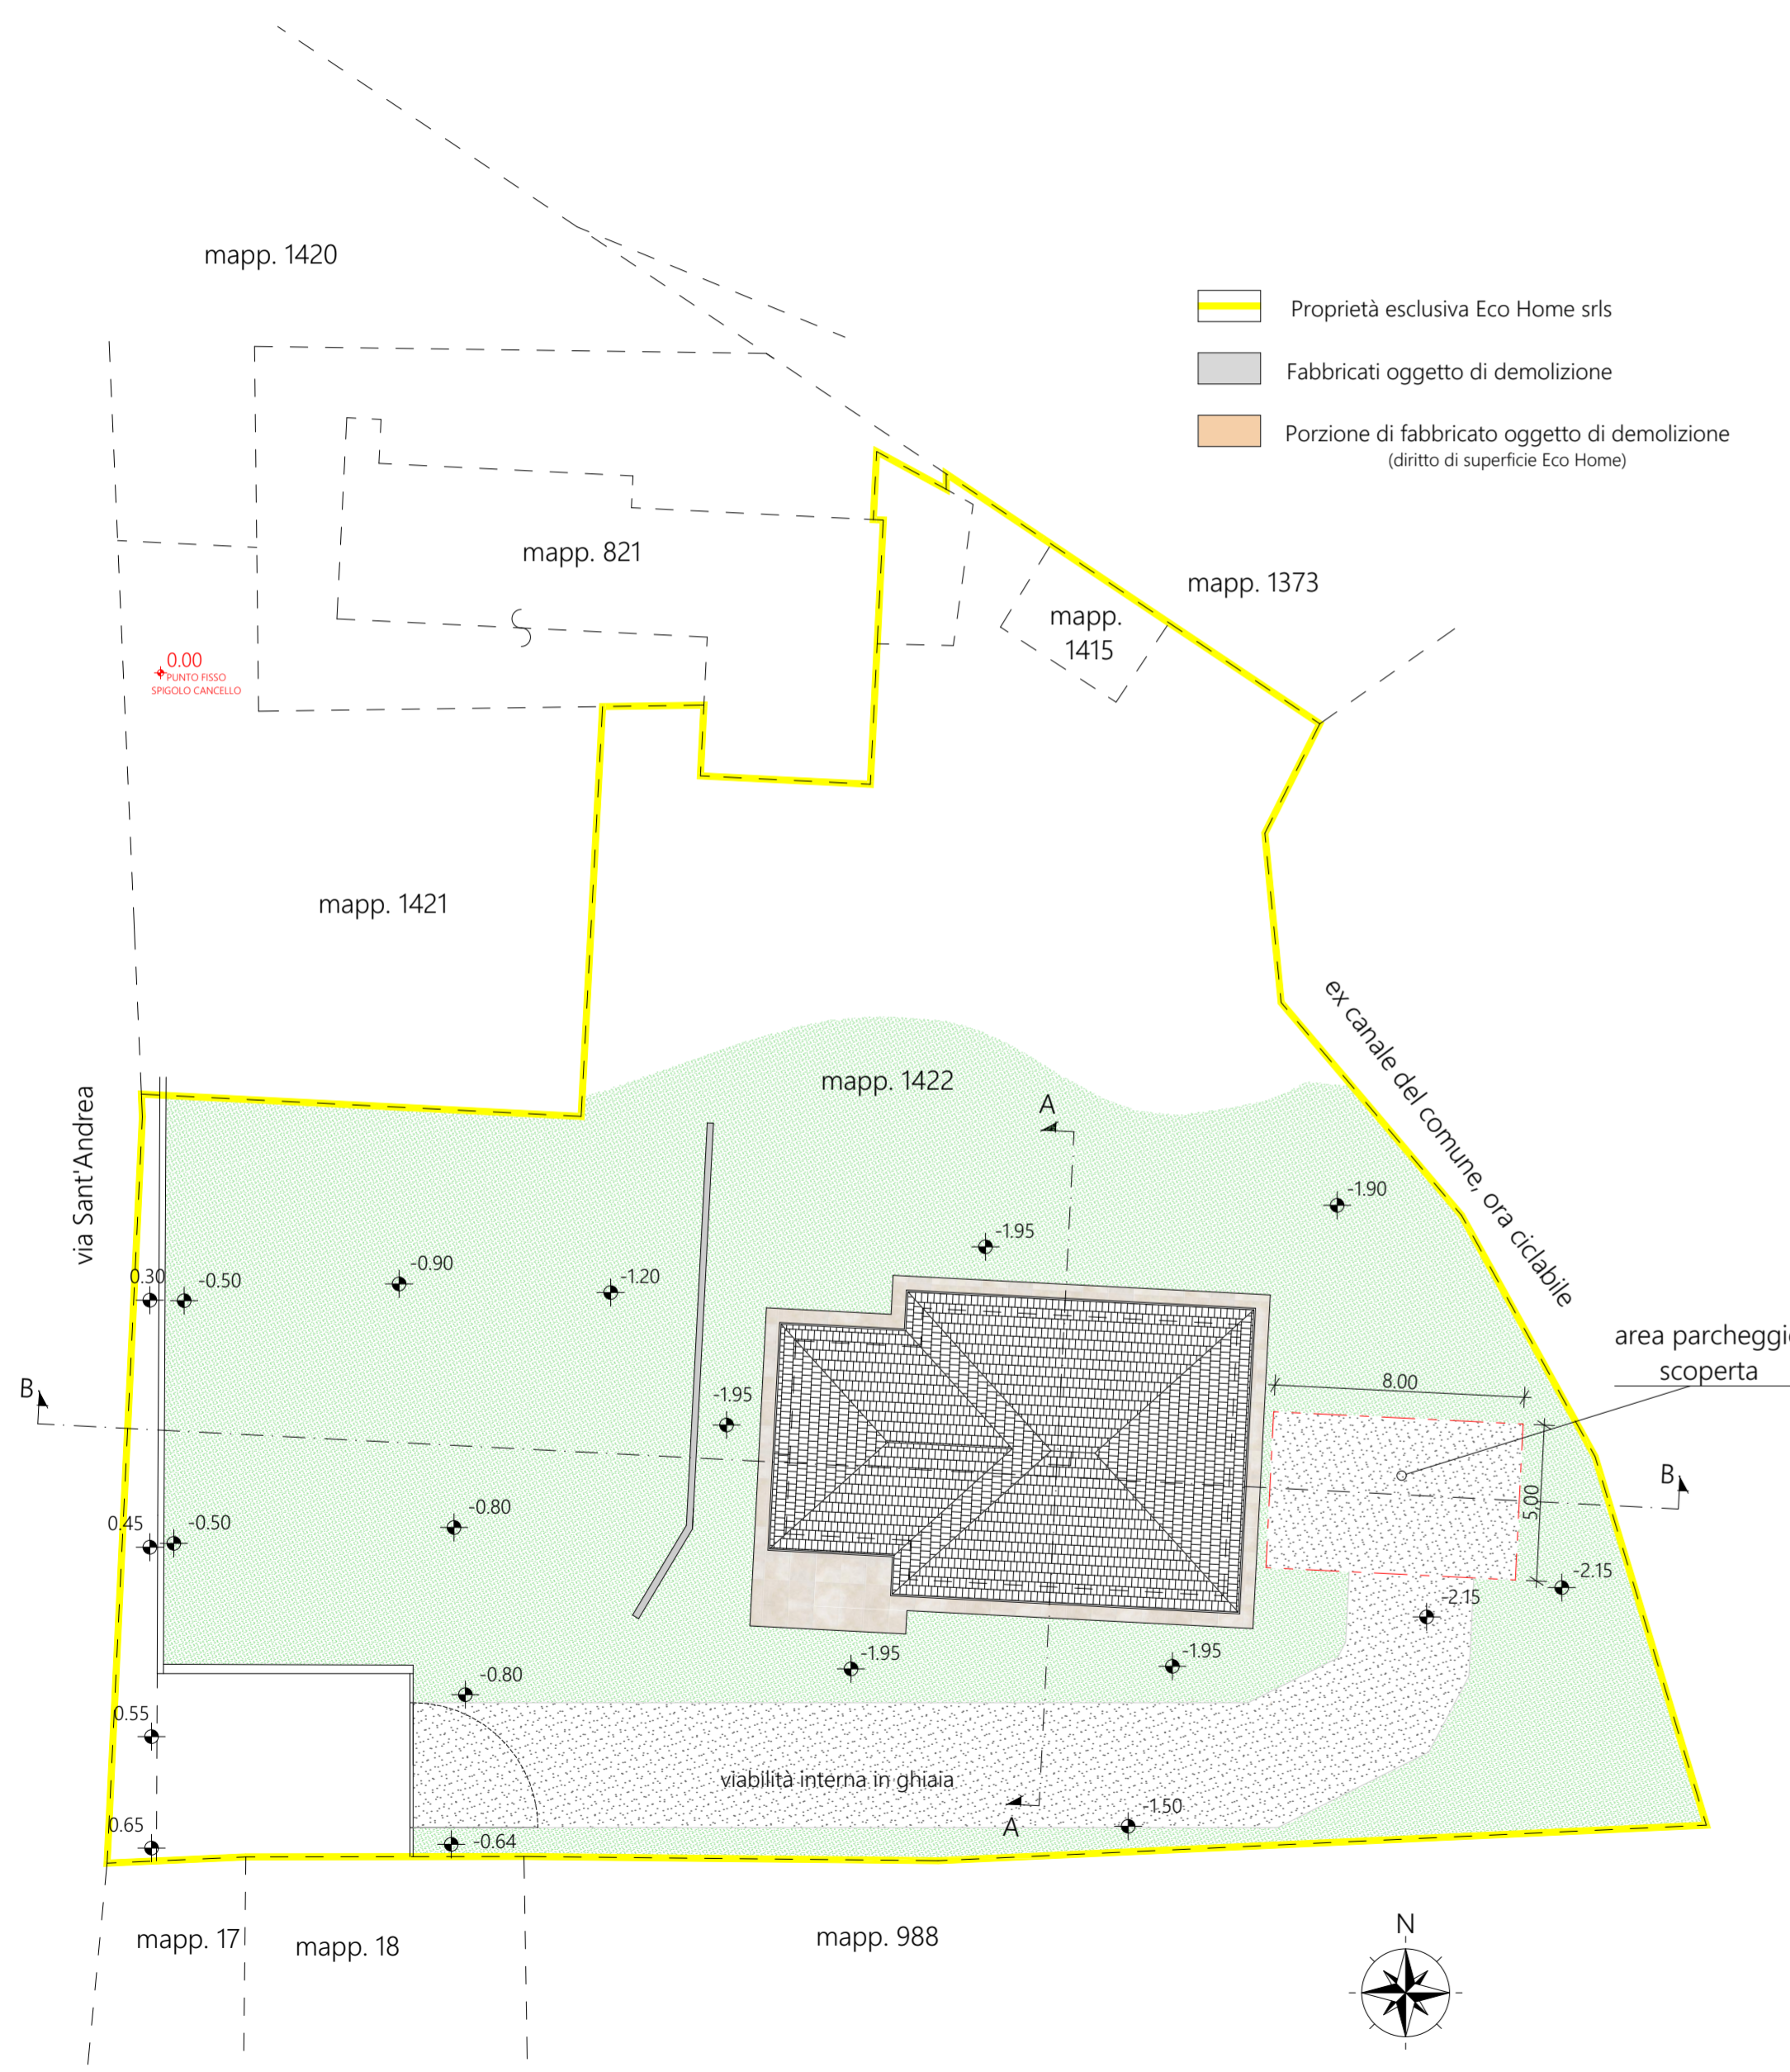


Pianta in progetto

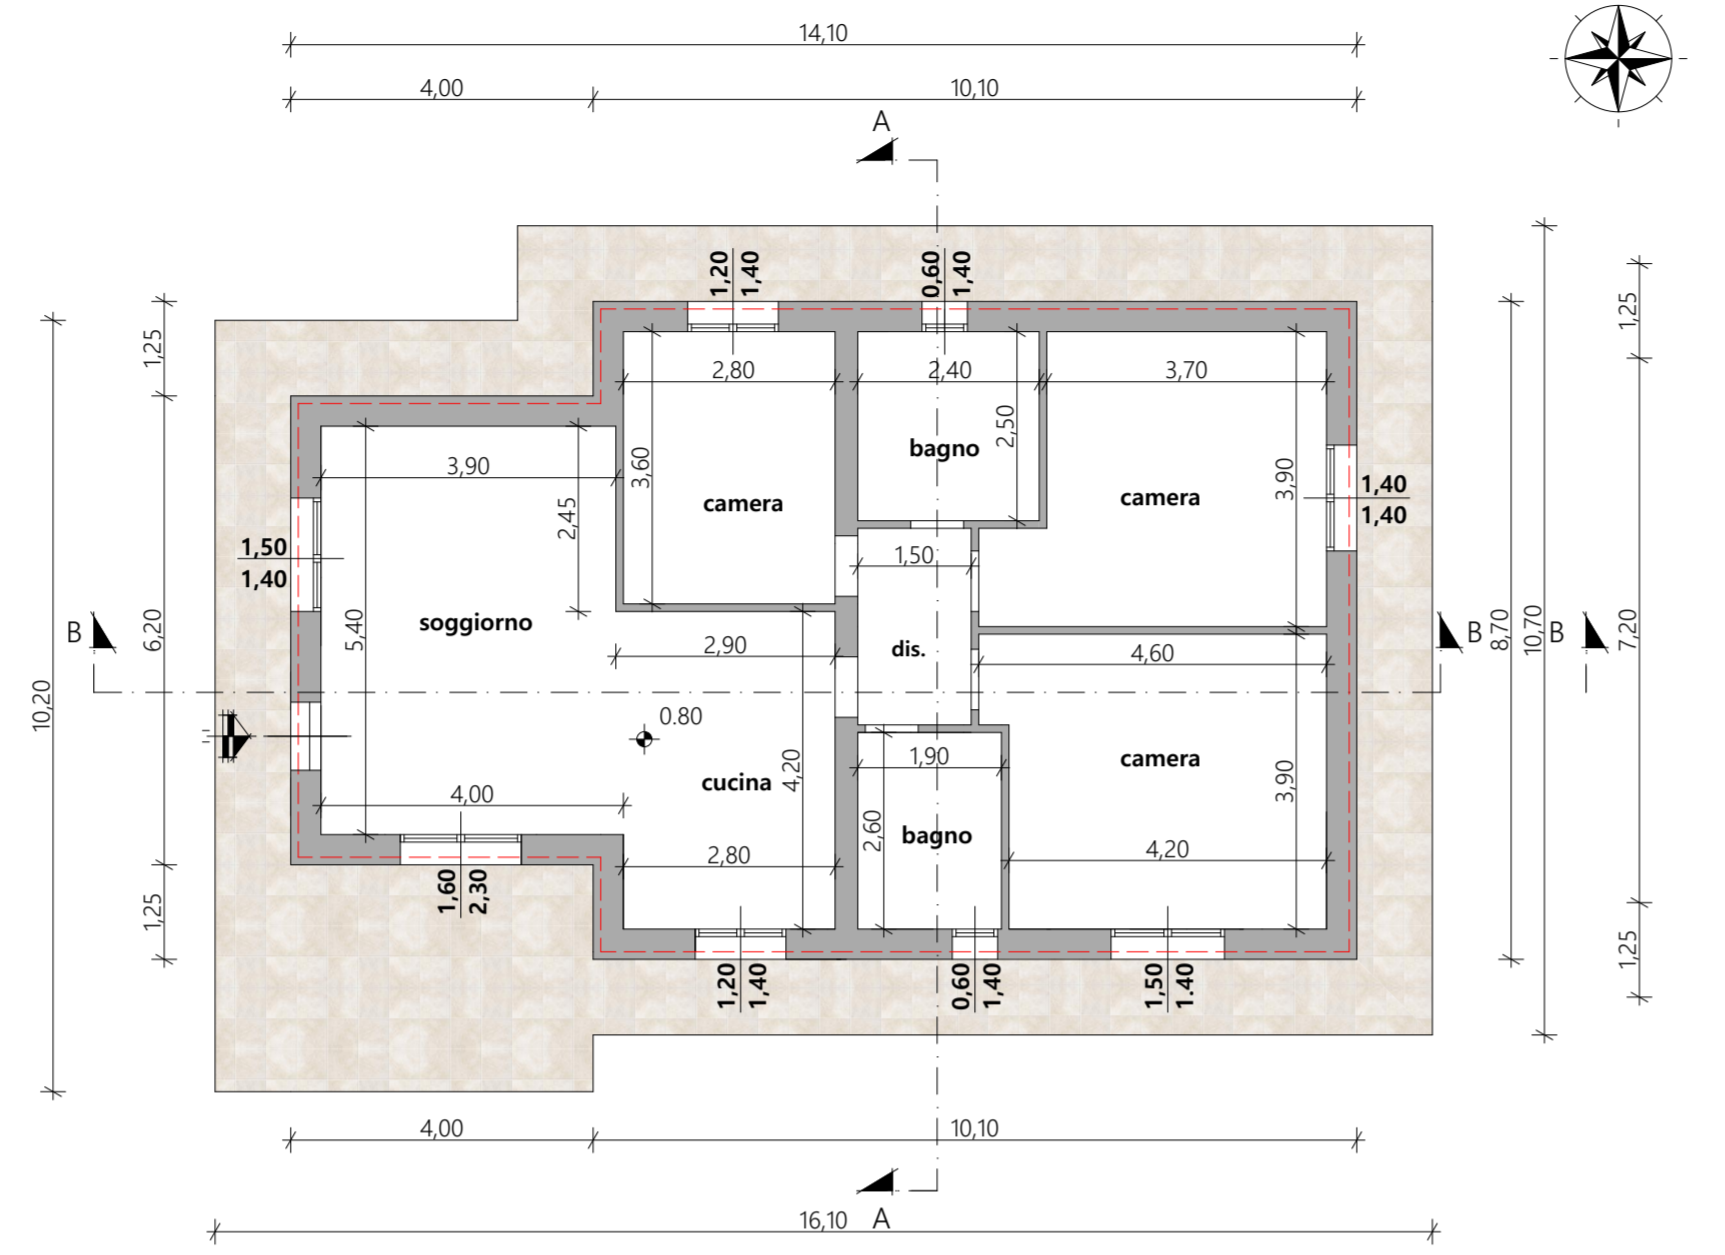


Pianta copertura

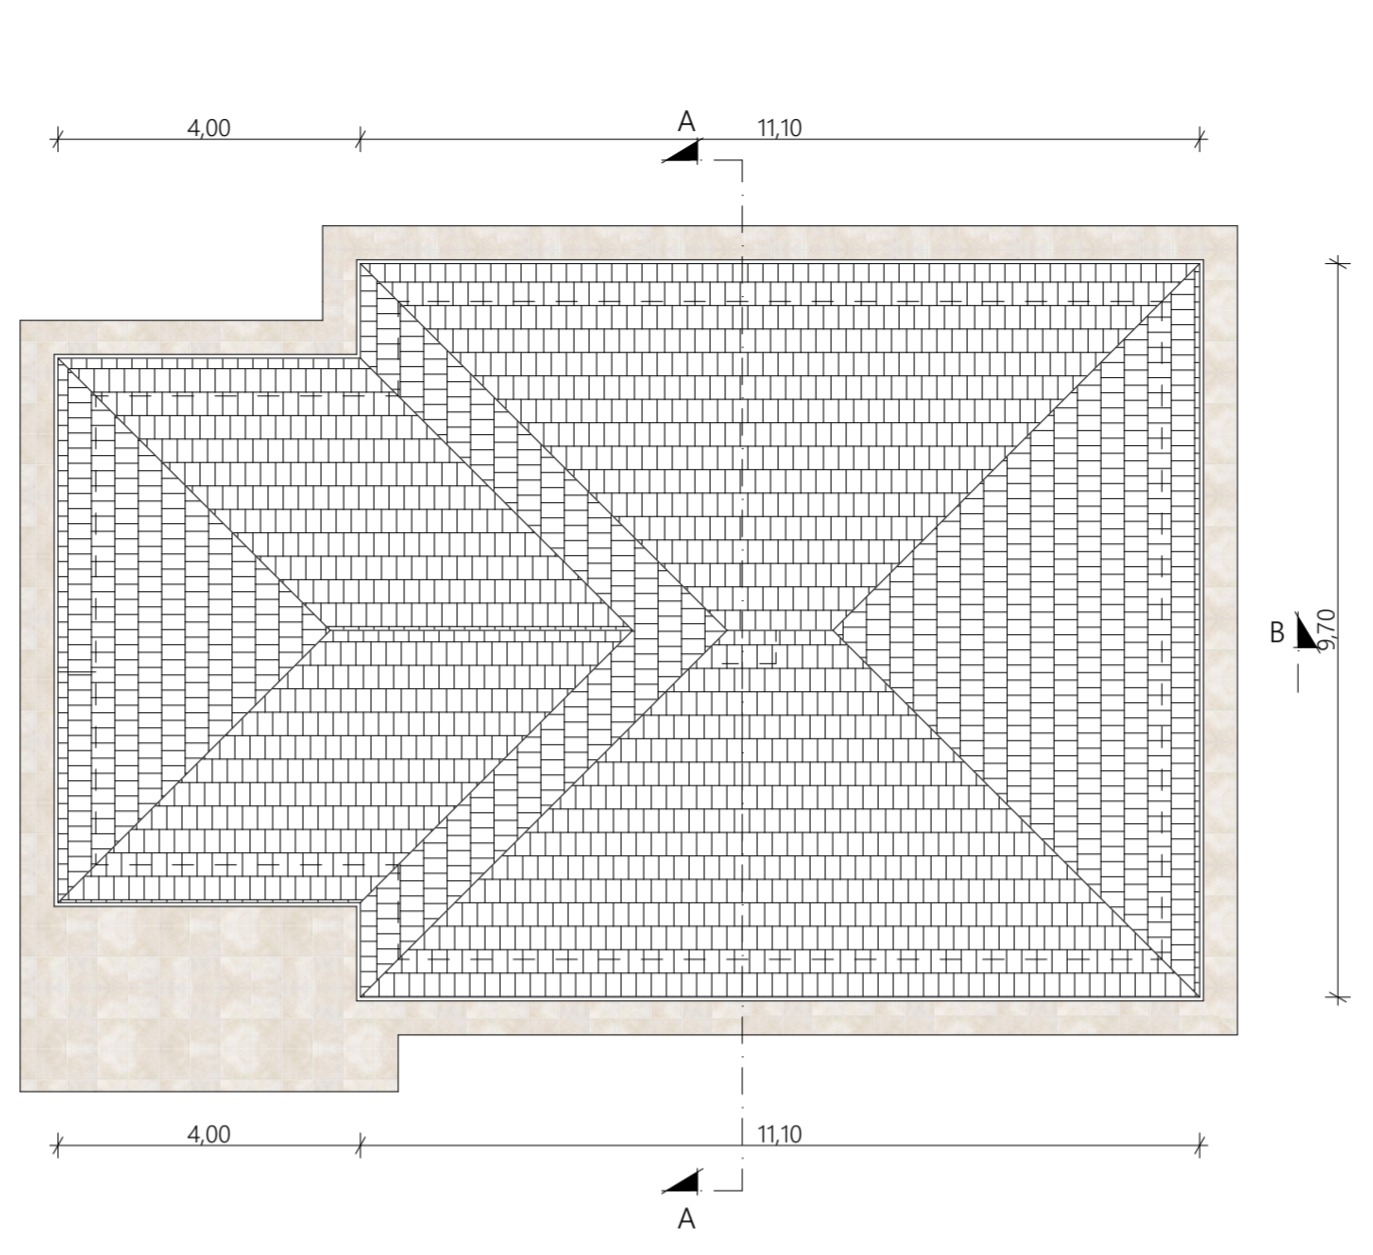


Prospetto Ovest

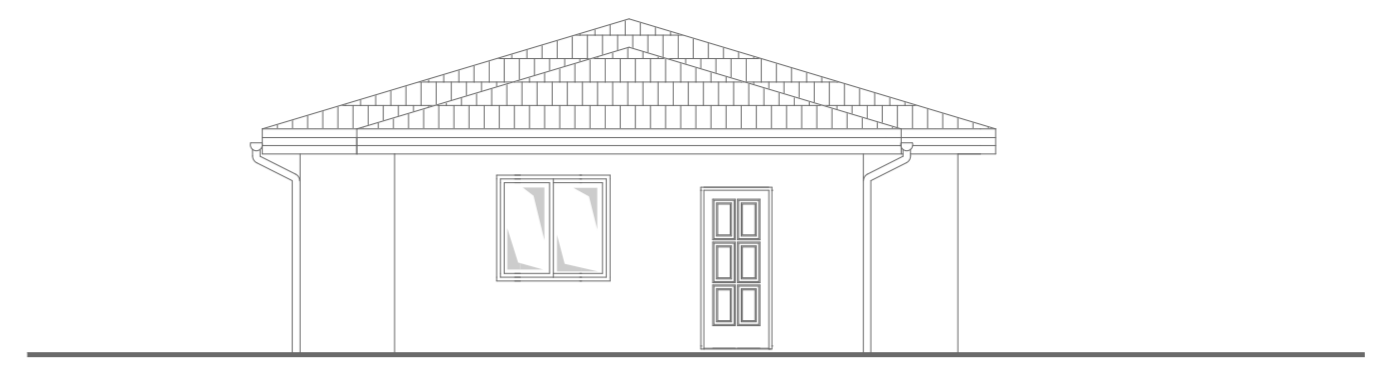


Prospetto Est

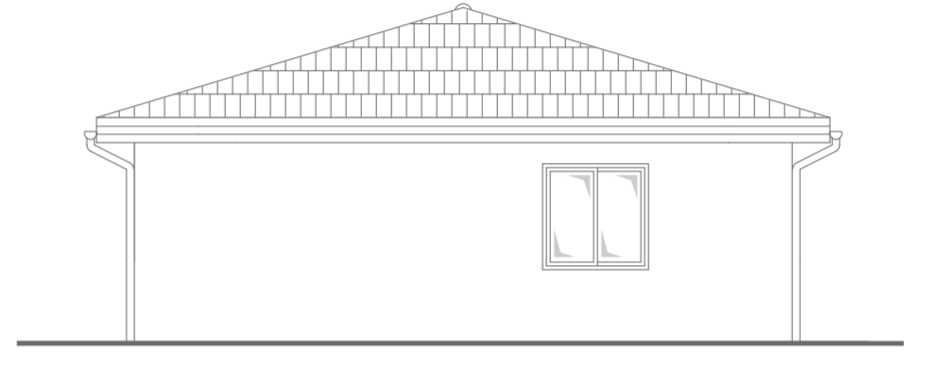


Prospetto Nord

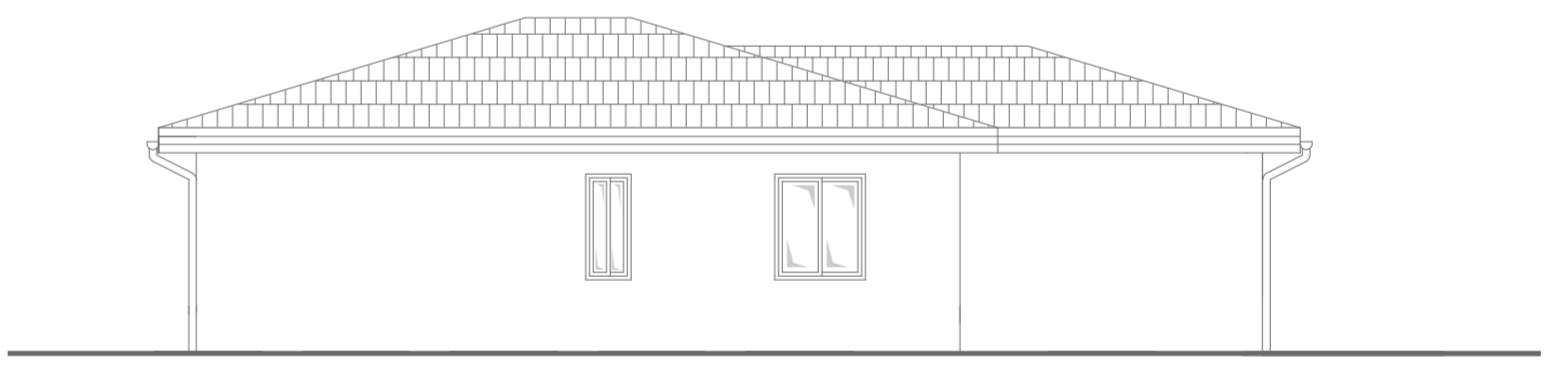


Prospetto Sud

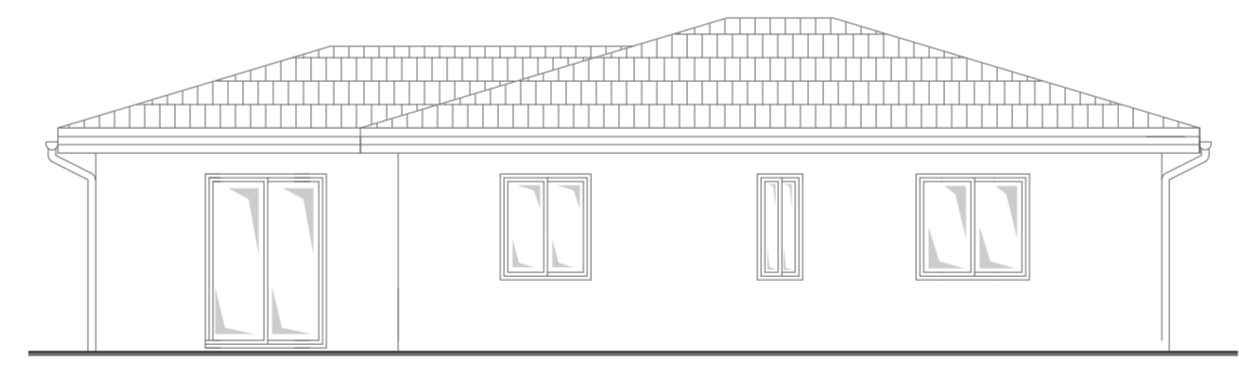

Sezione A-A

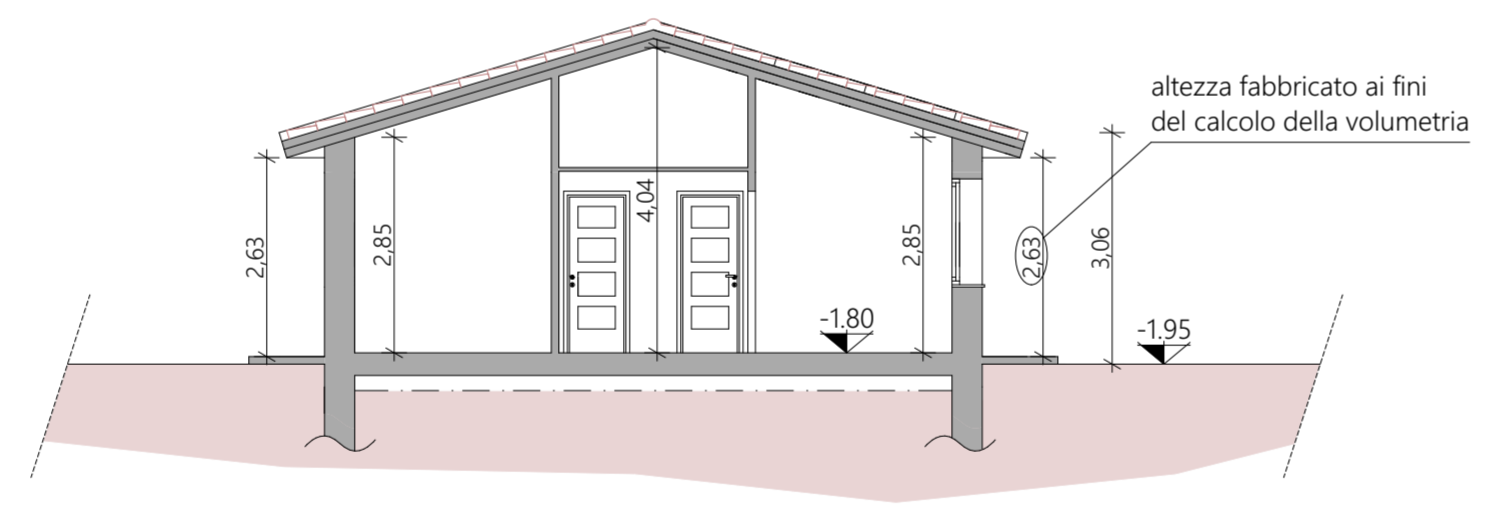

Sezione B-B

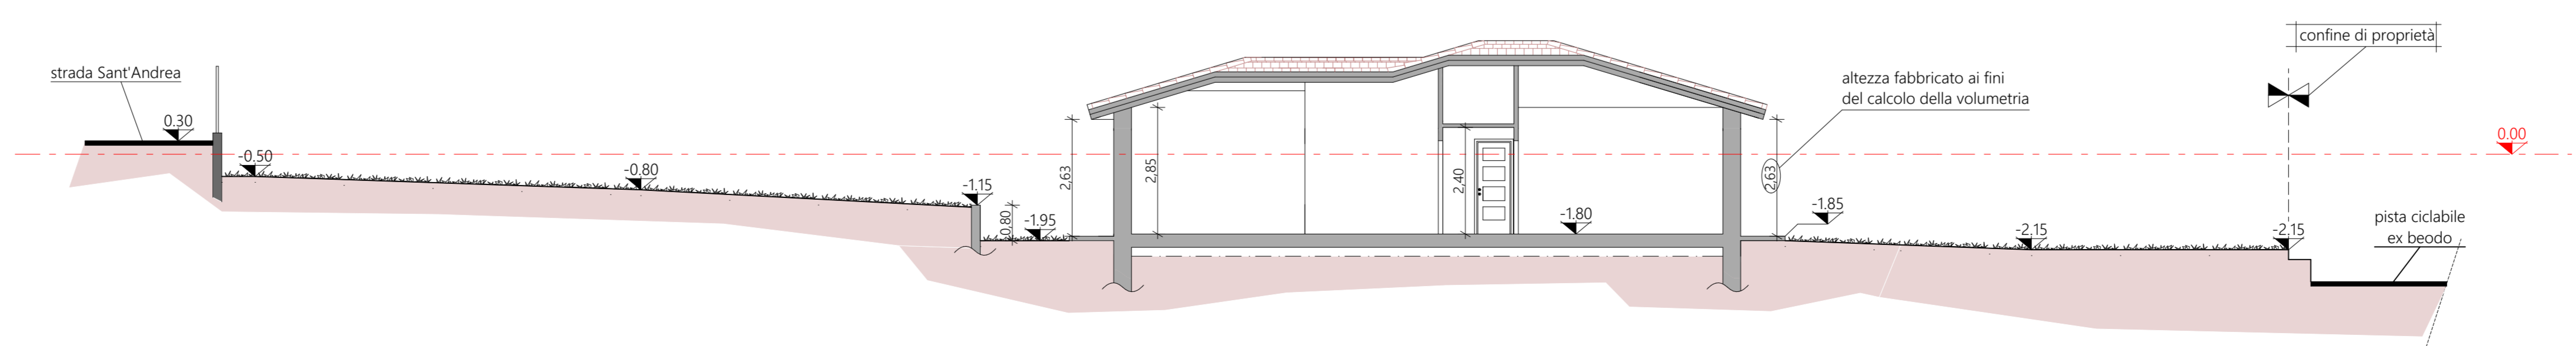

COMUNE DI CAMPOROSSO

DESCRIZIONE DELLE OPERE
 Richiesta di permesso di costruire per lavori di ristrutturazione edilizia
 - Demolizione e ricostruzione con ampliamento volumetrico fabbricati incongrui ai sensi dell'art. 7 della LR. n. 49/09

OGGETTO
 - Elaborati di progetto

COMMITTENTE
 Eco Home Srls via Noaro n. 10, Bordighera

PROGETTISTA
 Geom. Osama Khalfaoui
 Via Braie n. 560, Camporosso

TAVOLA
 03