

Agenzia del Territorio
CATASTO FABBRICATI
 Ufficio Provinciale di
 Roma

Dichiarazione protocollo n. RM1263166 del 22/10/2010

Planimetria di u.i.u. in Comune di Manziana

Via Poggio Della Tarantola

civ.

Identificativi Catastali:

Sezione:

Foglio: 16

Particella: 1586

Subalterno: 1

Compilata da:

Temperini Daniele


Iscritto all'albo:
Geometri

Prov. Roma

N. 9287

Scheda n. 1


Scala 1:200

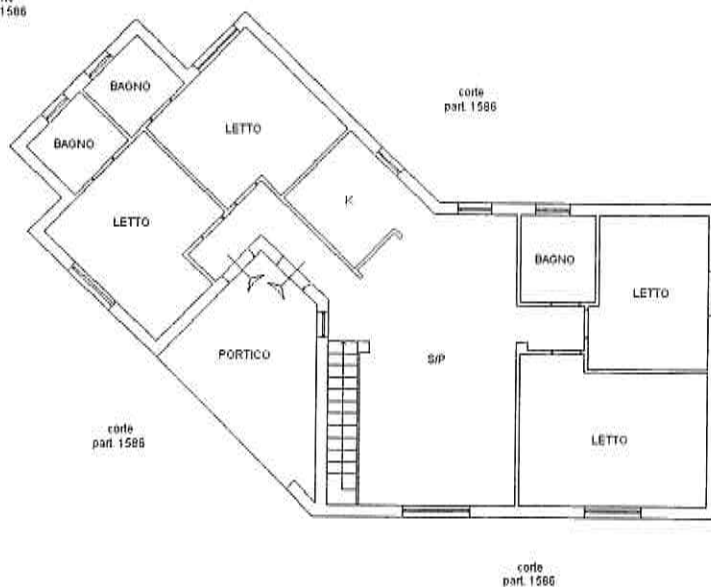corte
part. 1586

PIANO TERRA
 abitazione
 h mt. 2.70

corte
part. 1586corte
part. 1586

terrazzino

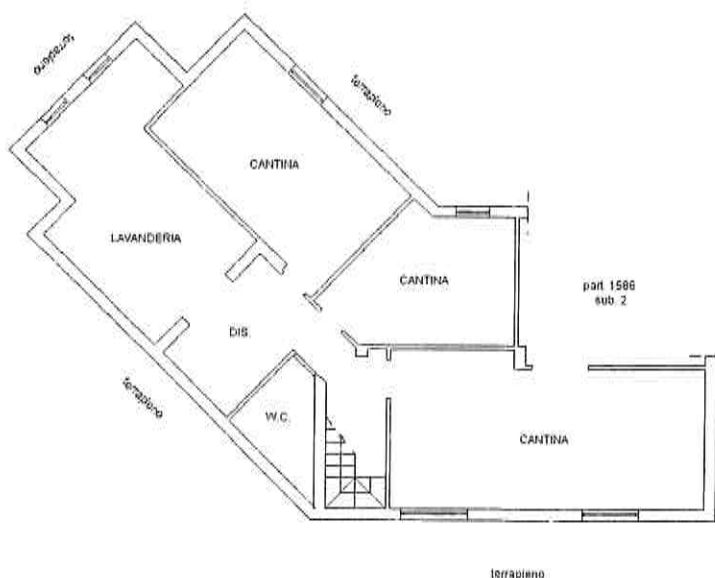

PIANO S1
 loc. accessori
 h mt. 2.60

part. 1586
sub. 2corte
part. 1586

terrapieno



Ultima Planimetria in atti

Data: 02/03/2017 - n. RM0111886 - Richiedente CTU FE GIANFRANCO

Fot.schede: 1 - Formato di acq.: A4(210x297) - Fatt. di scala: 1:1