

Data presentazione: 06/07/1989 - Data: 26/07/2007 - Via: n. UD0350315 - Richiesta n. 80003 - Richiedente PETRIS
ot. schede: 1 - Formato di acq.: A2(420x515) - Fatt. di scala: 1:1.5

Ultima Planimetria in atti

Catasto dei Fabbricati - Situazione al 26/07/2007 - Comune di BASILIANO(A700) - < Foglio: 27 Particella: 370 > - Sub:
VIA ROMA n. 10 piano: T-1;


MODULARIO
F. - og. rend. - 496




MINISTERO DELLE FINANZE
DIREZIONE GENERALE DEL CATASTO E DEI SERVIZI TECNICI ERARIALI
NUOVO CATASTO EDILIZIO URBANO
(R. DECRETO-LEGGE 13 APRILE 1939, N. 585)

Lire
150

Planimetria dell'immobile situato nel Comune di BASILIANO Via ROMA 10
Ditta PASQUALATO REMO
Allegata alla dichiarazione presentata all'Ufficio Tecnico Erariale di UDINE

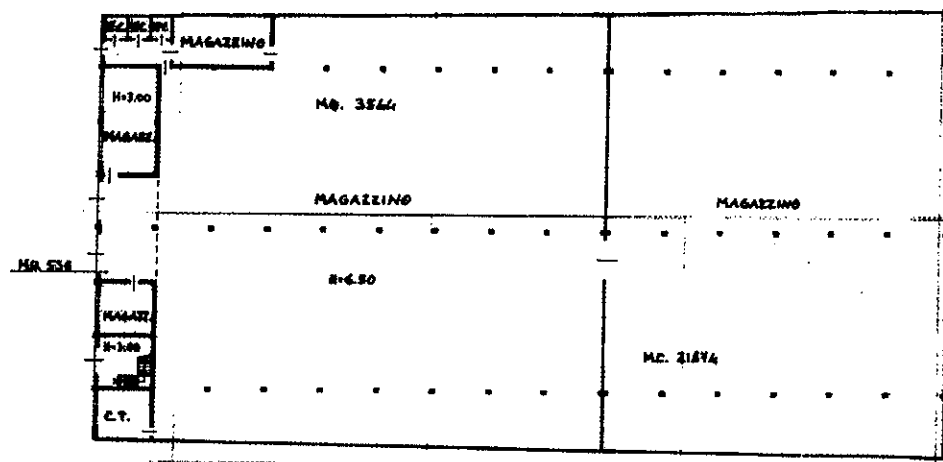


PIANO TERRA

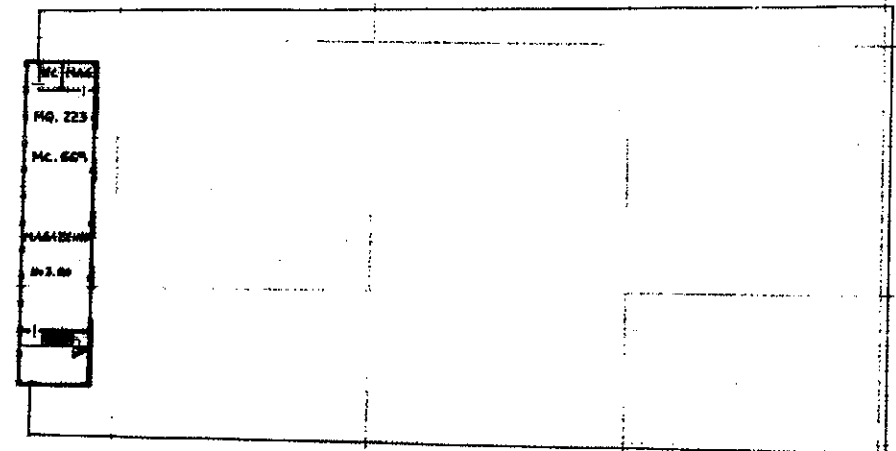

PRIMO PIANO

Foglio 27 Mappale 370

Scala 1:1000

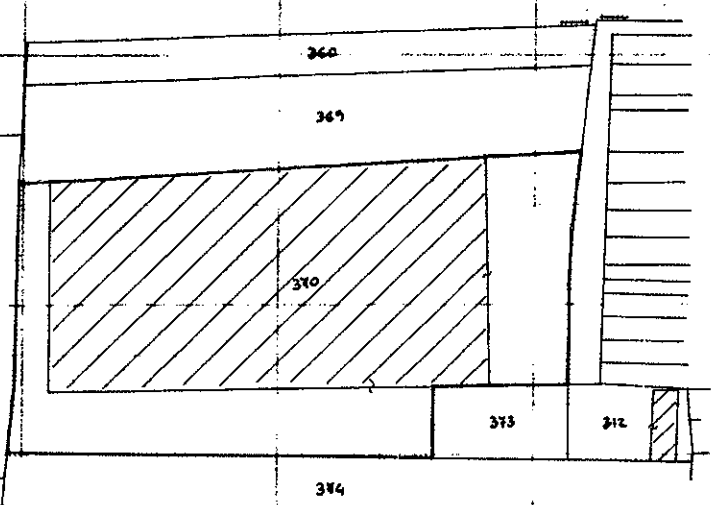

ORIENTAMENTO



Scala di 1:500

SPAZIO RISERVATO PER LE ANNOTAZIONI D'UFFICIO

DATA
PROT. N°
7421/89

27
370

Compilata dal GEOM. CARLO SCARDA
(Titolo, nome e cognome del tecnico)

Iscritto all'Albo dei GEOMETRI
della Provincia di UDINE

DATA 14.04.1989


Firma: [Signature]



MINISTERO DELLE FINANZE
DIREZIONE GENERALE DEL CATASTO E DEI SERVIZI TECNICI ERARIALI
ACCERTAMENTO GENERALE DELLA PROPRIETA' IMMOBILIARE URBANA
(R. DECRETO LEGGE 13 APRILE 1939 XVII n. 652)

Planimetria degli immobili urbani denunciati con la Scheda N.º
Comune Basiliano Ditta Fr. e Li. Feltrinelli - Soc.
Via Roma Anon. per l'industria dei Legnami
Basiliano in Segue cognome, nome, potestà del solo primo intestatario

ACCERTAMENTO GENERALE DELLA PROPRIETA' IMMOBILIARE URBANA (R.D.L. 13 aprile 1939-XVII, n. 652)	di <u>COMUNE</u> <u>Basiliano</u>
Talloncino di riscontro DELLA SCHEDA N.º 272705	
Serie A	
AVVERTENZA: Il presente talloncino deve essere inviato a cura del dichiarante sotto pena di decadenza del diritto di denunciare con la presente scheda da presentare al n.º 3 di Roma, col. 7 del R.D.L. 13 aprile 1939-XVII, n. 652.	

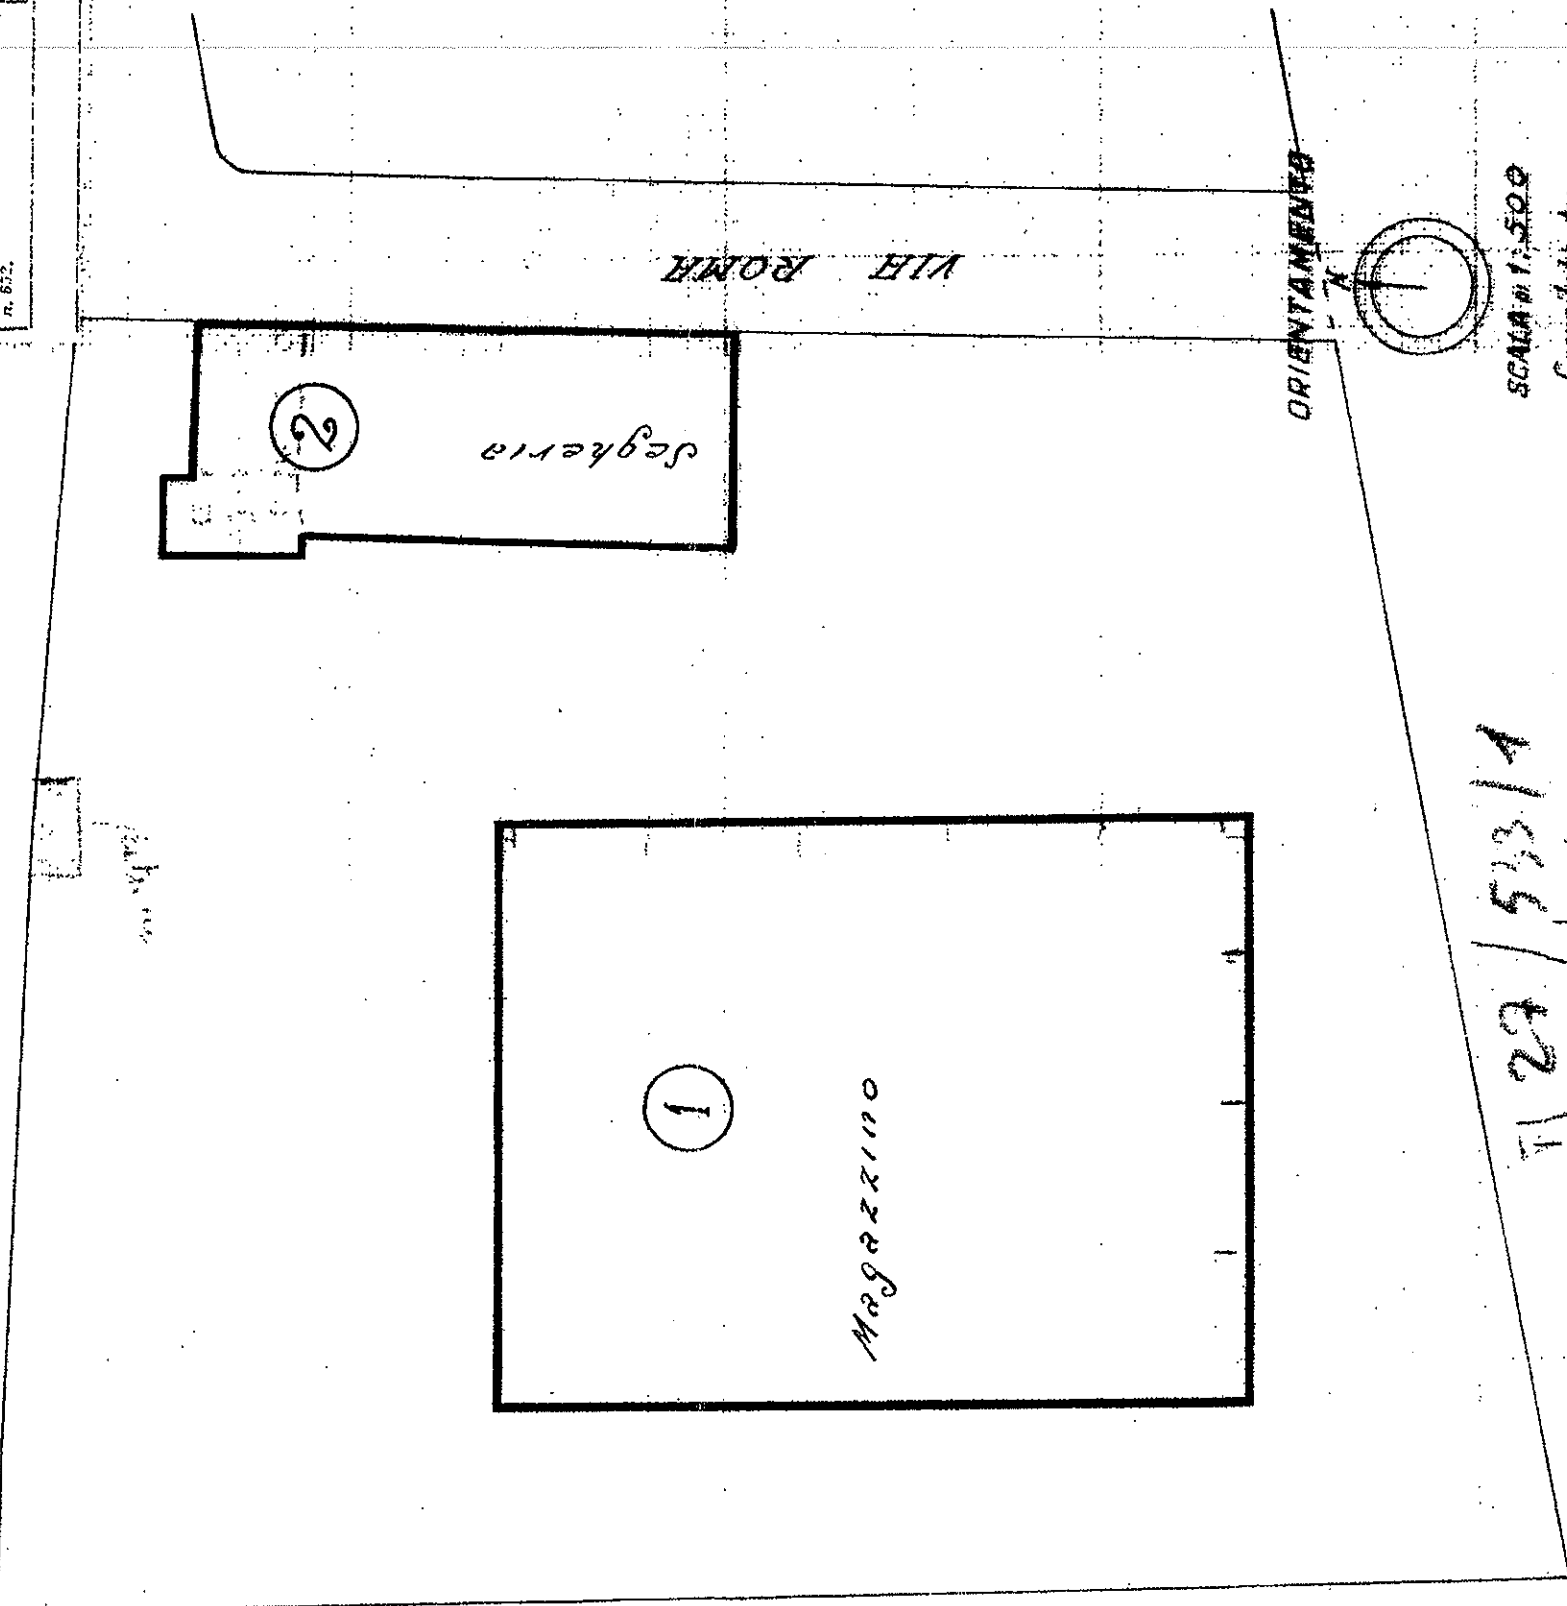

T. 27 / 533 / 1
467
589 / 1

Compilata dal
Geom. Luigi Sgobaro
Iscritto all'Albo dei Geometri
della Provincia di UDINE
Data 15.5.1940 XVIII Firma Luigi Sgobaro



MINISTERO DELLE FINANZE
DIREZIONE GENERALE DEL CATASTO E DEI SERVIZI TECNICI ERARIALI
ACCERTAMENTO GENERALE DELLA PROPRIETA' IMMOBILIARE URBANA
(R. DECRETO LEGGE 13 APRILE 1939-XVII n. 632)

Planimetria degli immobili urbani denunciati con la Scheda N° 5 4 8 3 2 4 2
Comune BASILIANO
Via ROMA N. 5
BASILIANO
Segnare cognome, nome, paternita' del solo primo intestatario
Se più intestatari, indicare tutti i nomi

ACCERTAMENTO GENERALE DELLA PROPRIETA' IMMOBILIARE URBANA
(R.D.L. 13 aprile 1939-XVII, n. 632)


di _____

COMUNE _____

Talloncino di riscontro DELLA _____

SCHEDA NUMERO 5483242

AVVERTENZA: Il presente talloncino deve essere incollato a cura del dichiarante sulla planimetria (riproducendo la unità immobiliare denunciata con la presente scheda) da presentare al sensi dell'articolo 7 del R. D. L. 13 aprile 1939-XVII, n. 632.

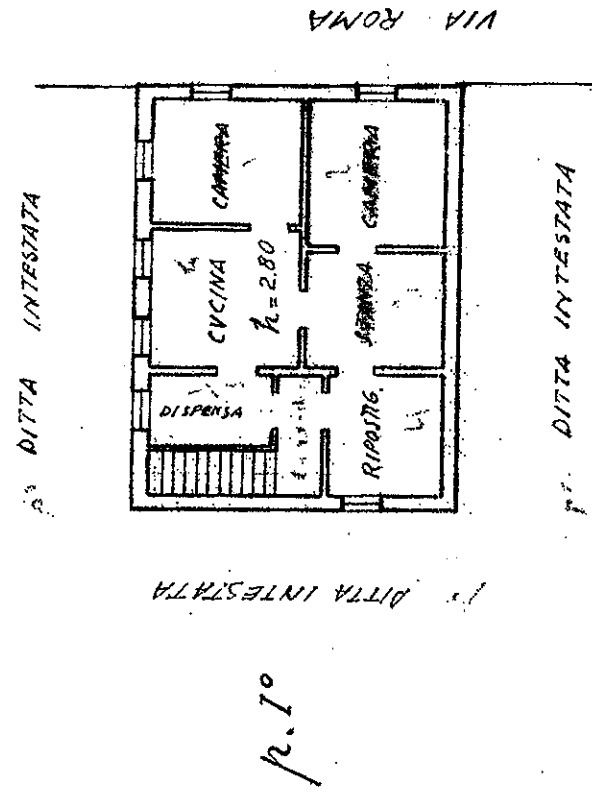

Ultima Planimetria in atti
Data presentazione: 01/01/2000 - Data: 26/07/2007 - Vis. n. UD0350326 - Richiesta n. 80003 - Richiedente PETRIS
Formato di acq.: A3(298x420) - Fatt. di scala: 1:1

Catasto dei Fabbricati - Situazione al 26/07/2007 - Comune di BASILIANO(A700) - < Foglio: 27 Particella: 533 - Subalterno 2 >

ORIENTAMENTO



SCALA di 1:200

Compilata da:
geom. LUIGI STEBBARO
(Titolo, nome e cognome del tecnico)

Iscritto all'Albo dei geometri
della Provincia di VENEZIA

Firma Luigi Stebbaro

Data _____

ACCERTAMENTO GENERALE DELLA PROPRIETA' IMMOBILIARE URBANA

(R. DECRETO LEGGE 13 APRILE 1939-XVII n°652)

Planimetria degli immobili urbani denunciati con la Scheda N° 5 4 8 3 2 4 1

Comune BASILIANNO

Via ROMA N° 10

Ditta "Fratelli Feltrinelli Società Anonima"

nome per l'Industria ed il Com. Legnami

in Segnare cognome, nome, paternita' del solo primo intestatario

ACCERTAMENTO GENERALE DELLA PROPRIETA' IMMOBILIARE URBANA

(R.D.L. 13 aprile 1939-XVII, n. 652)

COMUNE

di

Talloncino di riscatto


DELLA

SCHEDA NUMERO


3483241

AVVERTENZA: Il presente talloncino deve essere incollato a cura del dichiarante sulla planimetria (riproducendo la unita immobiliare denunciata con la presente scheda) da presentare ai sensi dell'articolo 7 del R. D. L. 13 aprile 1939-XVII, n. 652.

p.t.

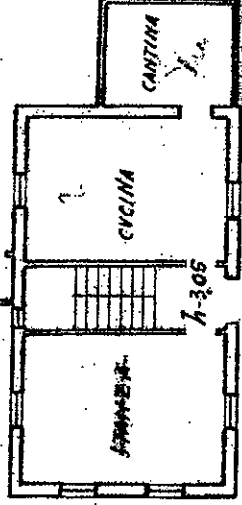

p. 1°

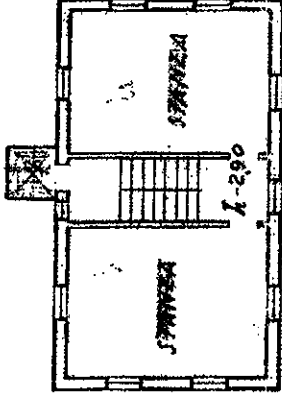

N.B. = FABBRICATO COSTRUITO ENTRO I CONFINI DELLA DITTA INTEGRATA

185/581-22

ORIENTAMENTO



SCALA di 1:200

Compilata da:

geom. LVIGI SEOBARO

(titolo, nome e cognome del tecnico)

Iscritto all'Albo dei geometri della Provincia di VDIPE

Data

Firma

Provenienza