

MODULARIO
F. - rig. rend. - 497



MINISTERO DELLE FINANZE
DIREZIONE GENERALE DEL CATASTO E DEI SERVIZI TECNICI ERARIALI

Mod. B (Nuovo Catasto Edilizio Urbano)

Lire
100


NUOVO CATASTO EDILIZIO URBANO

(R. DECRETO-LEGGE 13 APRILE 1939, N. 652)


Planimetria dell'immobile situato nel Comune di CAGLI Via CA' RIO

Ditta PICCHI PIERINO nato a CAGLI il 20-06-31


Allegata alla dichiarazione presentata all'Ufficio Tecnico Erariale di PESARO
C.C.

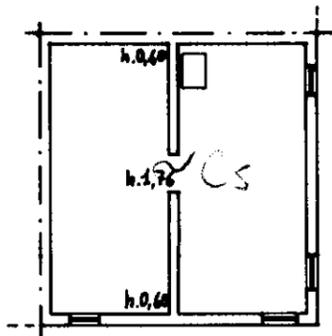


SOFFITTA

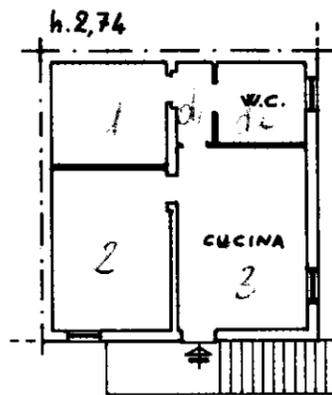

PIANO PRIMO

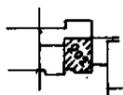

Planimetria 1:2000
Comune di Cagli
F. 30
n° 202

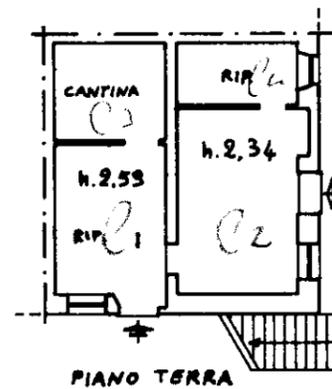

PIANO TERRA

ORIENTAMENTO



SCALA DI 1:200

VARIAZ. F. 30 N. 202 SUB. 3 E PER PRESENTAZIONE PLANIMETRIE PERCHÉ MANCANTI + FUSIONE

SPAZIO RISERVATO PER LE ANNOTAZIONI D'UFFICIO

DATA 10-3-88
PROT. N° 1854
FOGLIO 30
N. 202
SUB. 3

Compilata dal Geometra
(Titolo, nome e cognome del tecnico)

Alvaro Guazzaroni

Iscritto all'Albo dei GEOMETRI
della Provincia di PESARO

DATA 05-01-88

Firma: Alvaro Guazzaroni



IPES - OFFICINA C.V. ROMA

MODULARIO
F. - rig. rend. - 487



MINISTERO DELLE FINANZE
DIREZIONE GENERALE DEL CATASTO E DEI SERVIZI TECNICI ERARIALI

Lire
100


NUOVO CATASTO EDILIZIO URBANO

(R. DECRETO-LEGGI 13 APRILE 1980, N. 640)

Planimetria dell'immobile situato nel Comune di Cagli Via Ca' Rio

Ditta PICCHI PIERINO nato a Cagli il 20-06-31

Allegata alla dichiarazione presentata all'Ufficio Tecnico Erariale di Pesaro
C.C.

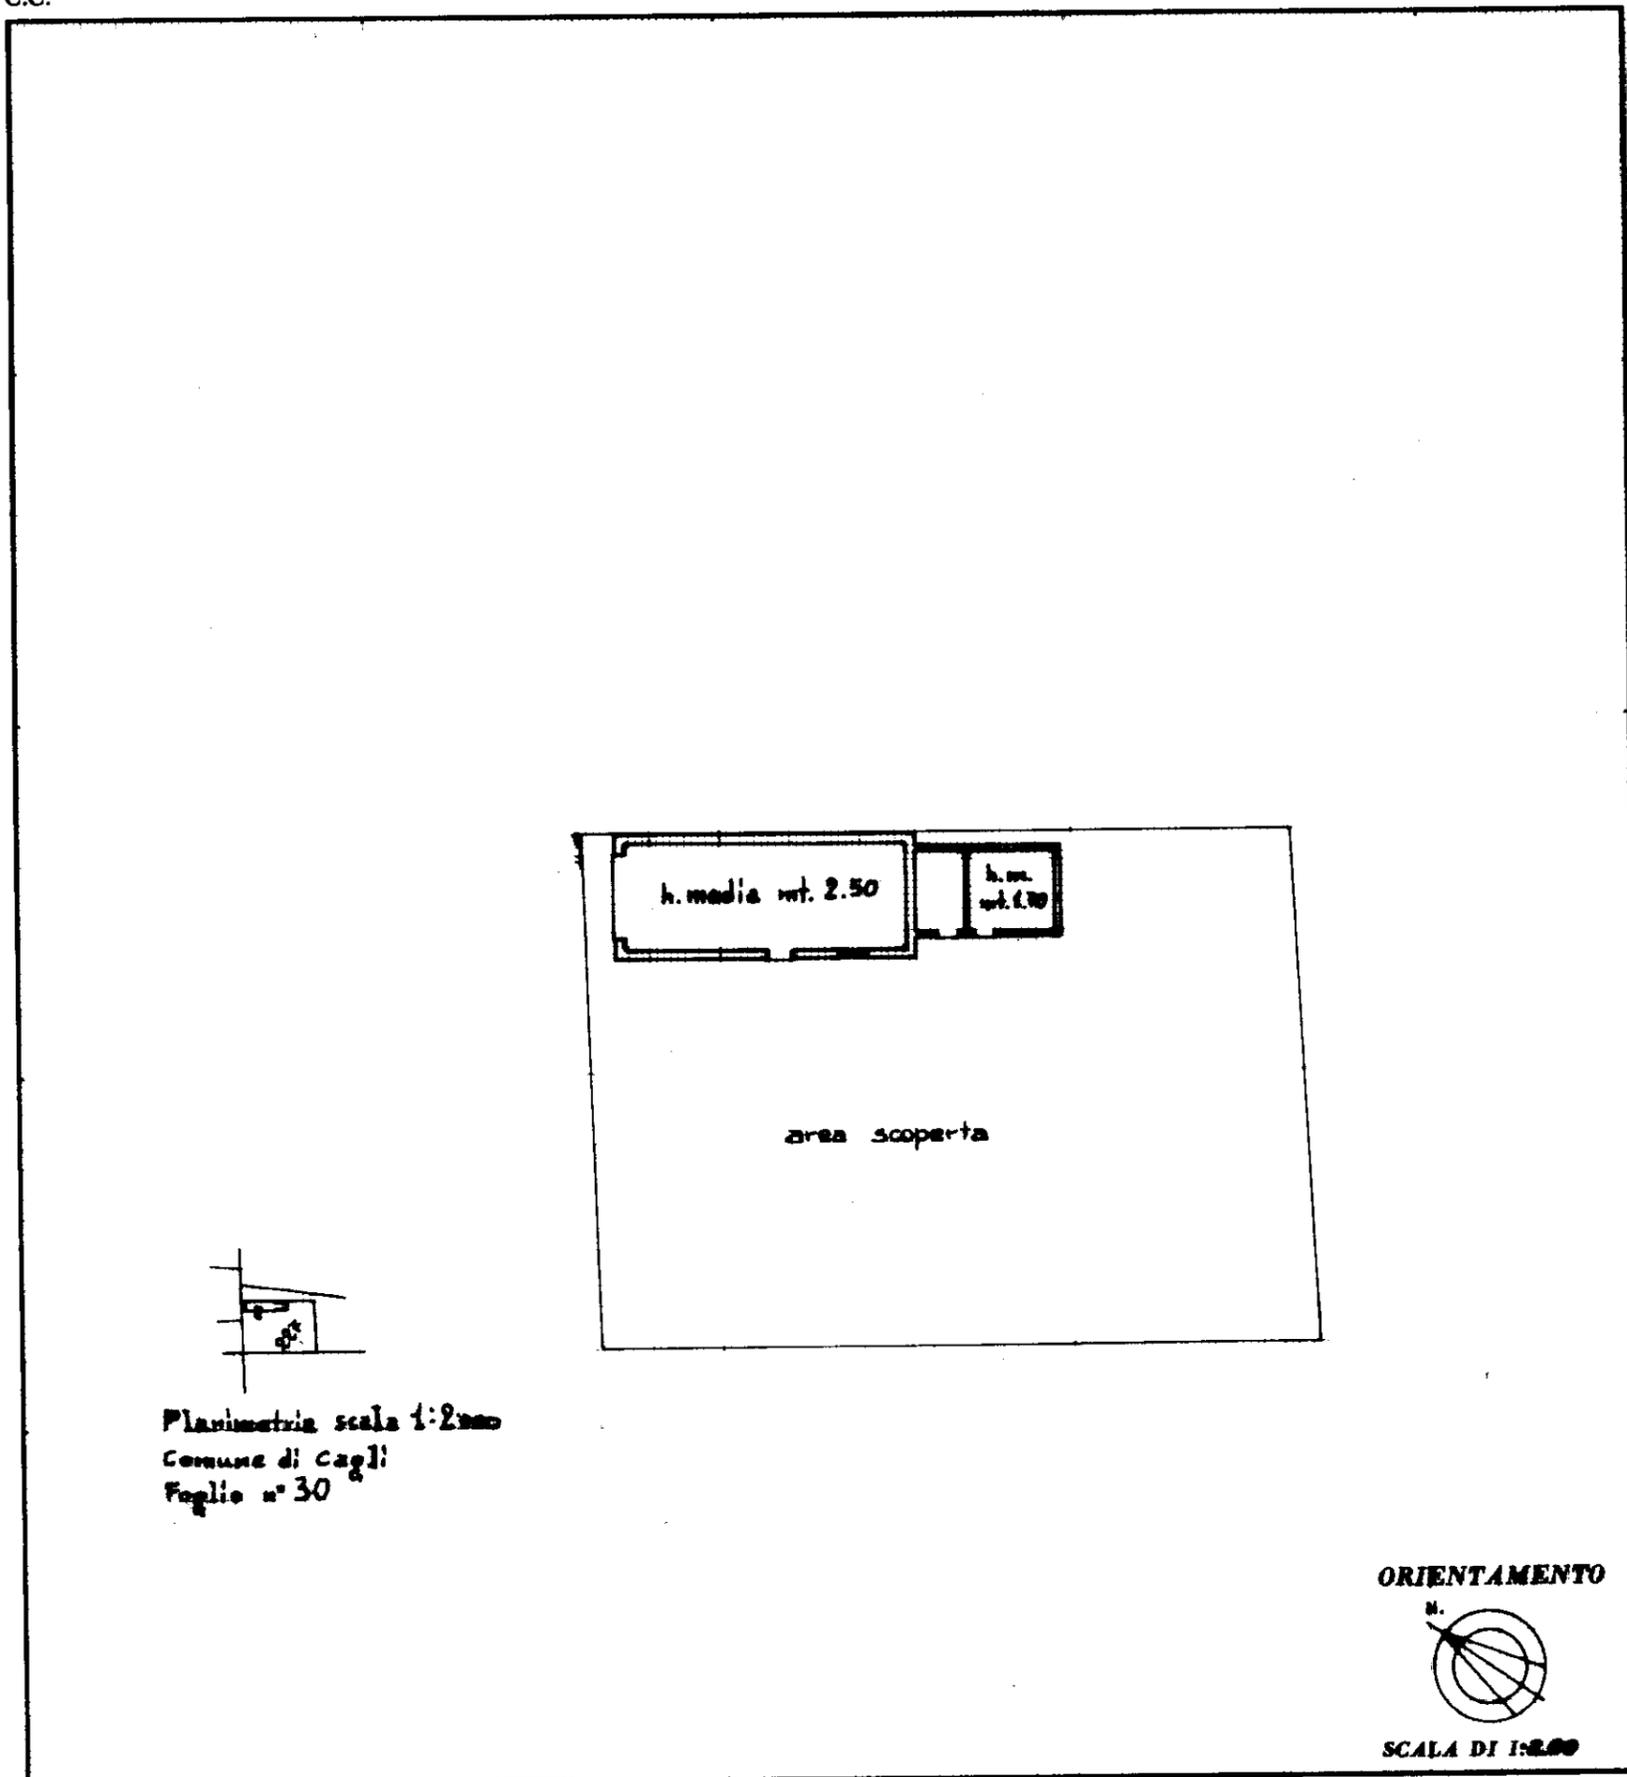

SPAZIO RISERVATO PER LE ANNOTAZIONI D'UFFICIO	
DATA <u>10 Marzo</u> PROT. N° <u>1853</u> BUSTA <u>4488</u> F. <u>30</u> N. <u>227</u>	

Compilata dal Geometra
(Titolo, nome e cognome del tecnico)
Alvaro Guazzaroni
 Iscritto all'Albo dei Geometri
 della Provincia di Pesaro
 DATA 05-01-88
 Firma: Guazzaroni Alvaro