

**Agenzia delle Entrate  
CATASTO FABBRICATI  
Ufficio Provinciale di  
Milano**

Dichiarazione protocollo n. \_\_\_\_\_ del \_\_\_\_\_  
Planimetria di u.i.u. in Comune di Morimondo  
Via Angelo Comolli \_\_\_\_\_ civ. 1



Identificativi Catastali:  
Sezione:  
Foglio: 7  
Particella: 91  
Subalterno: 6

Compilata da:  
Santoro Antonino  
Iscritto all'albo:  
Geometri  
Prov. Milano N. 10872

Scheda n. 1 Scala 1:200



**PIANO PRIMO**  
h=mt.2.97

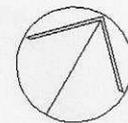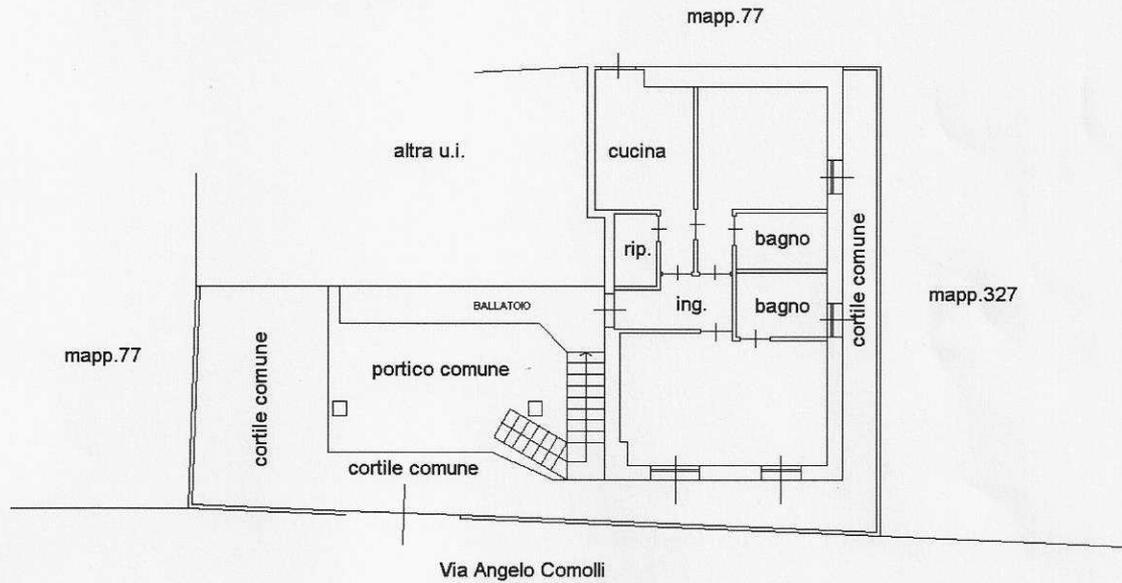

**ORIENTAMENTO**