

Agenzia del Territorio
CATASTO FABBRICATI
Ufficio Provinciale di
Latina

Dichiarazione protocollo n. _____ del _____
Planimetria di u.i.u. in Comune di Sabaudia
Via Amedeo II _____

civ. SNC

Identificativi Catastali:

Sezione:
Foglio: 109
Particella: 362
Subalterno: 66


Compilata da:
Secci Giovanni

Iscritto all'albo:
Geometri



Prov. Latina

N. 1553

Scheda n. 1 Scala 1:100

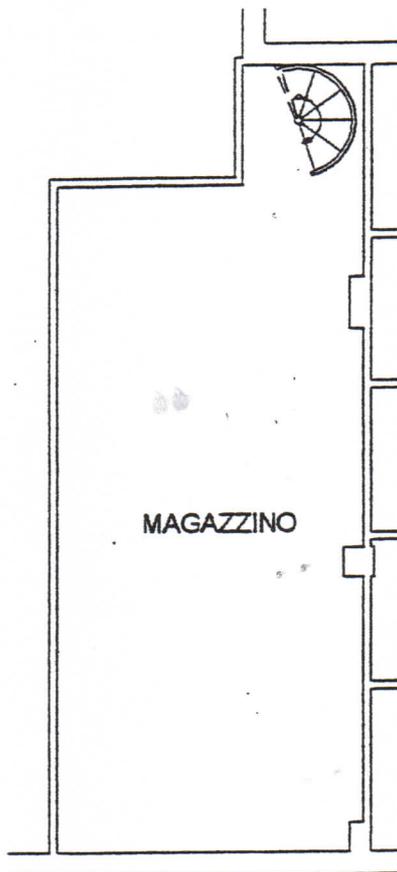

PIANO INTERRATO
H= mt. 3.00

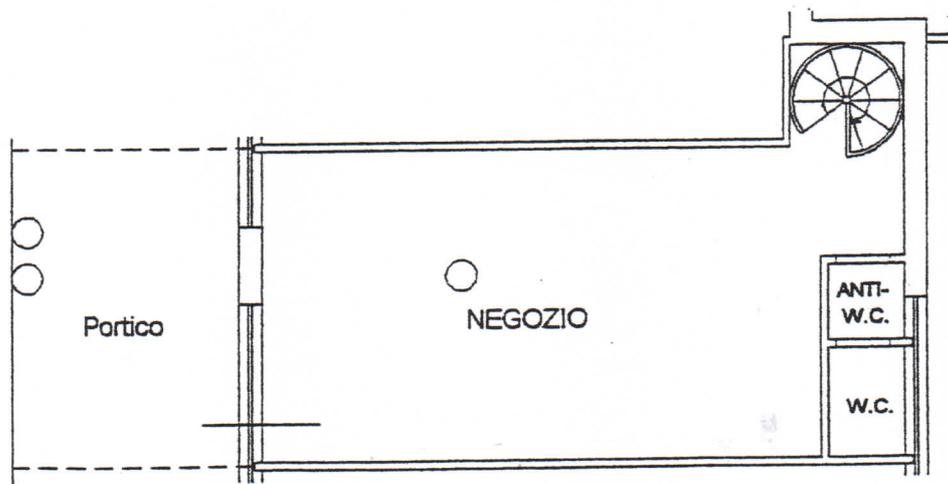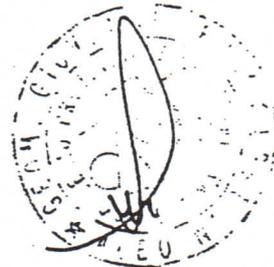

PIANO TERRA
H= mt. 4.00

Agenzia del Territorio
CATASTO FABBRICATI
Ufficio Provinciale di
Latina

Dichiarazione protocollo n. _____ del _____
Planimetria di u.i.u. in Comune di Sabaudia
Via Amedeo II

civ. SNC

Identificativi Catastali:
Sezione:
Foglio: 109
Particella: 362
Subalterno: 24

Compilata da:
Secci Giovanni

Iscritto all'albo:
Geometri

Prov. Latina

N. 1553

Schema n. 1

Scala 1:100



PIANO TERRA

