


Comune di San Giovanni Valdarno

Via Terzilio Cardinali n° 5
Foglio 10 particella 219 sub. 1 - Piano Terra/Rialzato
Anno di Costruzione: 1972

Sup. Lorda appartamento: Area = 96,17 mq x 2,96 h = 284,66 mc
Sup. Utile appartamento: Area = 84,46 mq

Elementi radianti (termosifoni)
T.1 = 4 elementi cm 24x83 h = 0,20 mq
T.2 = 13 elementi cm 73x65 h = 0,47mq
T.3 = 8 elementi cm 44x85 h = 0,37 mq
T.4 = 10 elementi cm 54x87 h = 0,47 mq
T.5 = 6 elementi cm 34x66 h = 0,22 mq
T.6 = 15 elementi cm 83x66 h = 0,55 mq

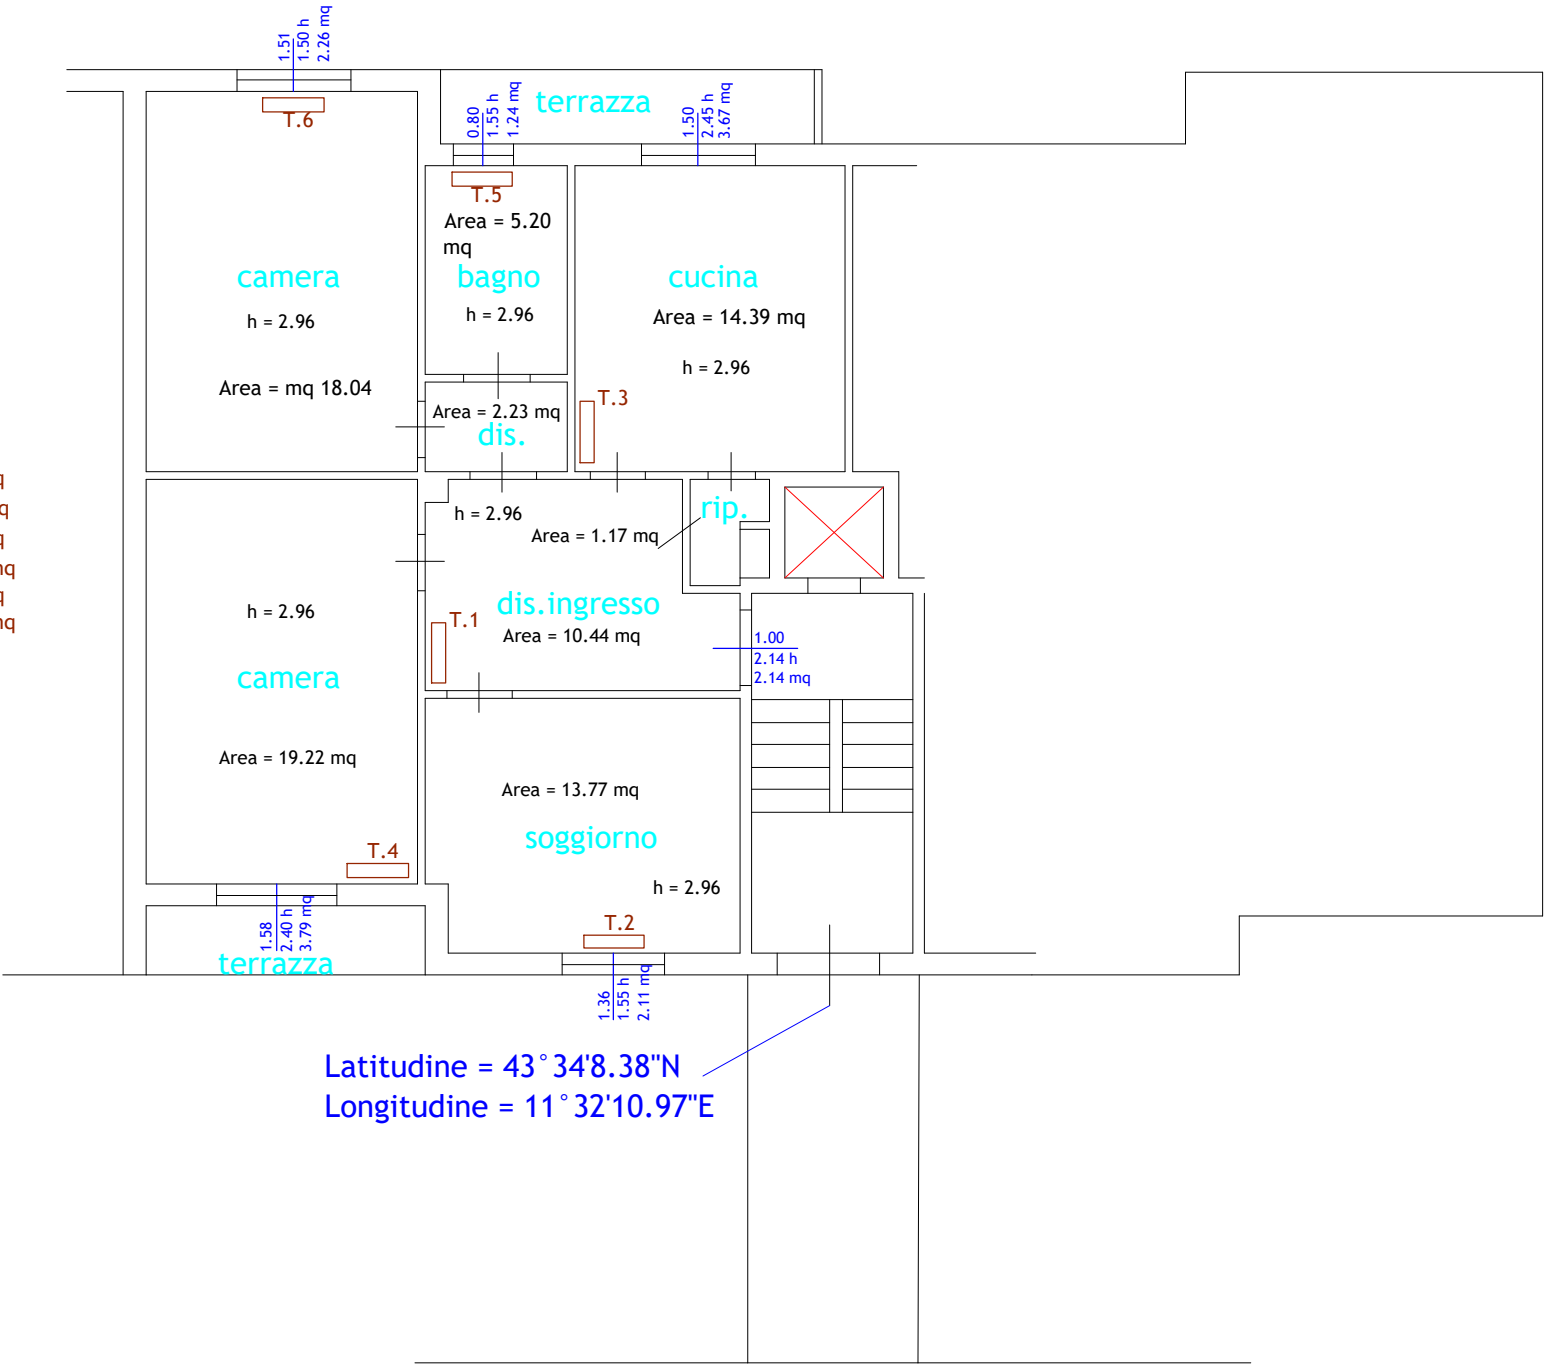

Latitudine = 43° 34' 8.38" N
Longitudine = 11° 32' 10.97" E

Via Terzilio Cardinali

