


Agenzia del Territorio CATASTO FABBRICATI Ufficio Provinciale di Parma	Dichiarazione protocollo n. PR0034382 del 17/03/2005	
	Planimetria di u.i.u. in Comune di Borgo Val Di Taro	
	Localita' Ferrazzo	civ.
Identificativi Catastali:		Compilata da:
Sezione:		Occhi Davide
Foglio: 106		Iscritto all'albo:
Particella: 212		Geometri
Subalterno: 1		Prov. Parma
		N. 2019

Scheda n. 1Scala 1:200

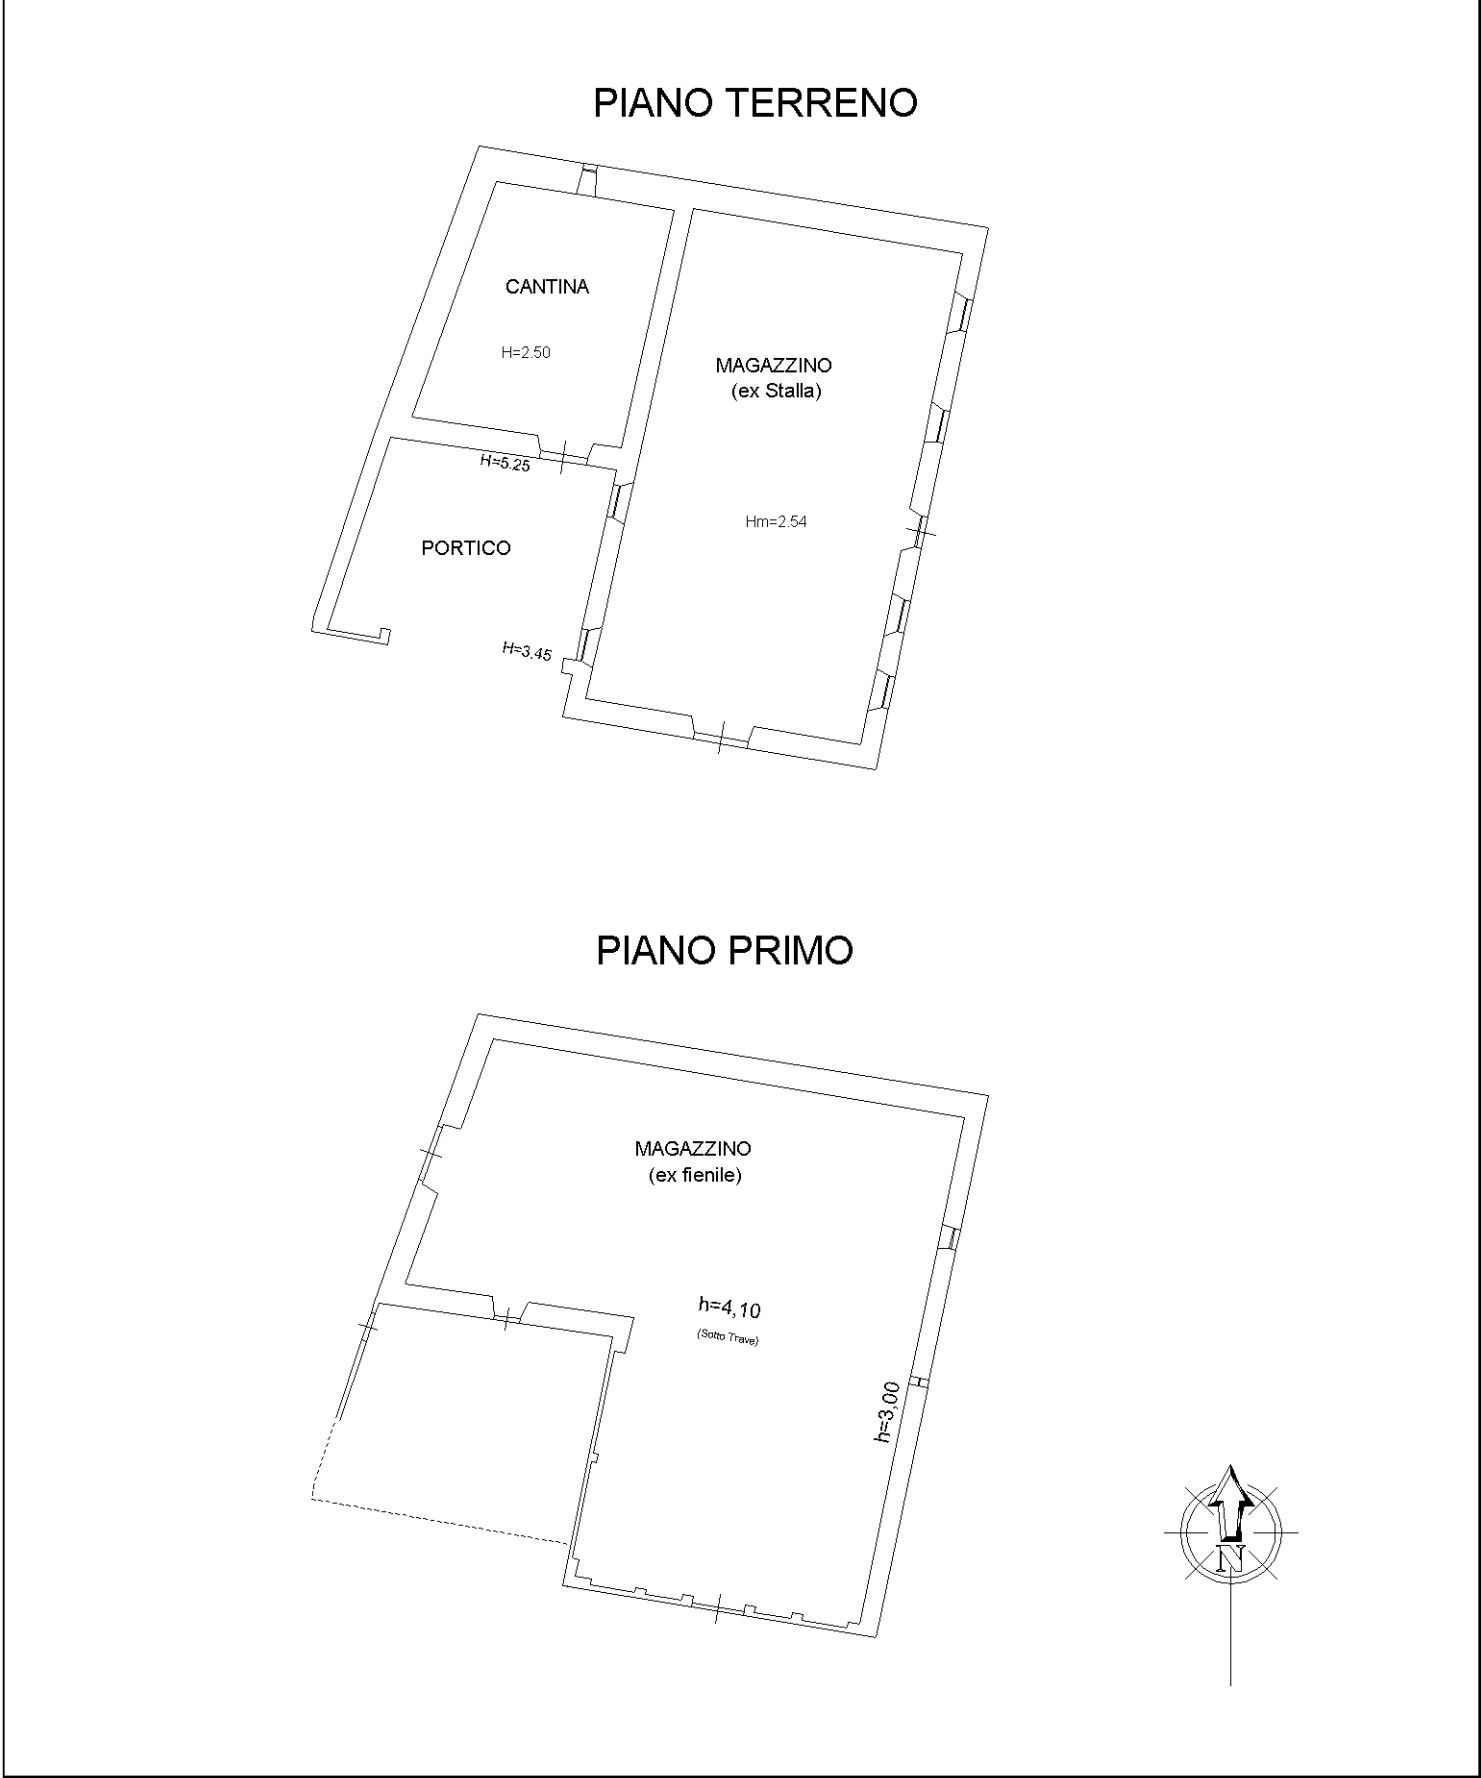

Agenzia del Territorio
CATASTO FABBRICATI
Ufficio Provinciale di
Parma

Dichiarazione protocollo n. PR0034382 del 17/03/2005
Planimetria di u.i.u. in Comune di Borgo Val Di Taro

civ. 75

Compilata da:


Occhi Davide

Iscritto all'albo:
Geometri

Prov. Parma

N. 2019

Scala 1:200

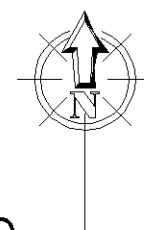

Agenzia del Territorio
CATASTO FABBRICATI
Ufficio Provinciale di
Parma

Dichiarazione protocollo n. PR0034382 del 17/03/2005
 Planimetria di u.i.u. in Comune di Borgo Val Di Taro

Localita' Ferrazzo civ.

Identificativi Catastali:

Sezione:
Foglio: 106
Particella: 212
Subalterno: 3

Compilata da:
Occhi Davide

Iscritto all'albo:
Geometri



Prov. Parma

N. 2019

Scheda n. 1

Scala 1:200

PIANO TERRENO

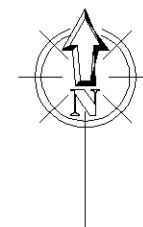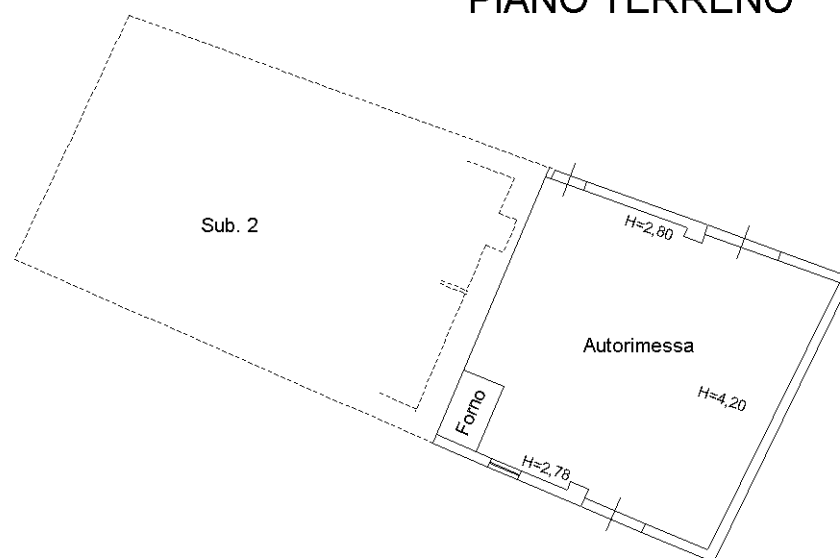



N=-93400

E=21300

1 Particella: 53