

MINISTERO DELLE FINANZE  
DIREZIONE GENERALE DEL CATASTO E DEI SERVIZI TECNICI ERARIALI  
VO CATASTO EDILIZIO URBANO

Lire  
200

(R. DECRETO-LEGGI 13 APRILE 1939, N. 637)

Immobile situato nel Comune di GATELLI Via Piazza G. GARIBALDI N.º 8


Immobile nato a CIVITAVECCHIA il 21/12/1969.

Documentazione presentata all'Ufficio Tecnico Erariale di NUORO



PIANTA PIANO TERRA

ORIENTAMENTO

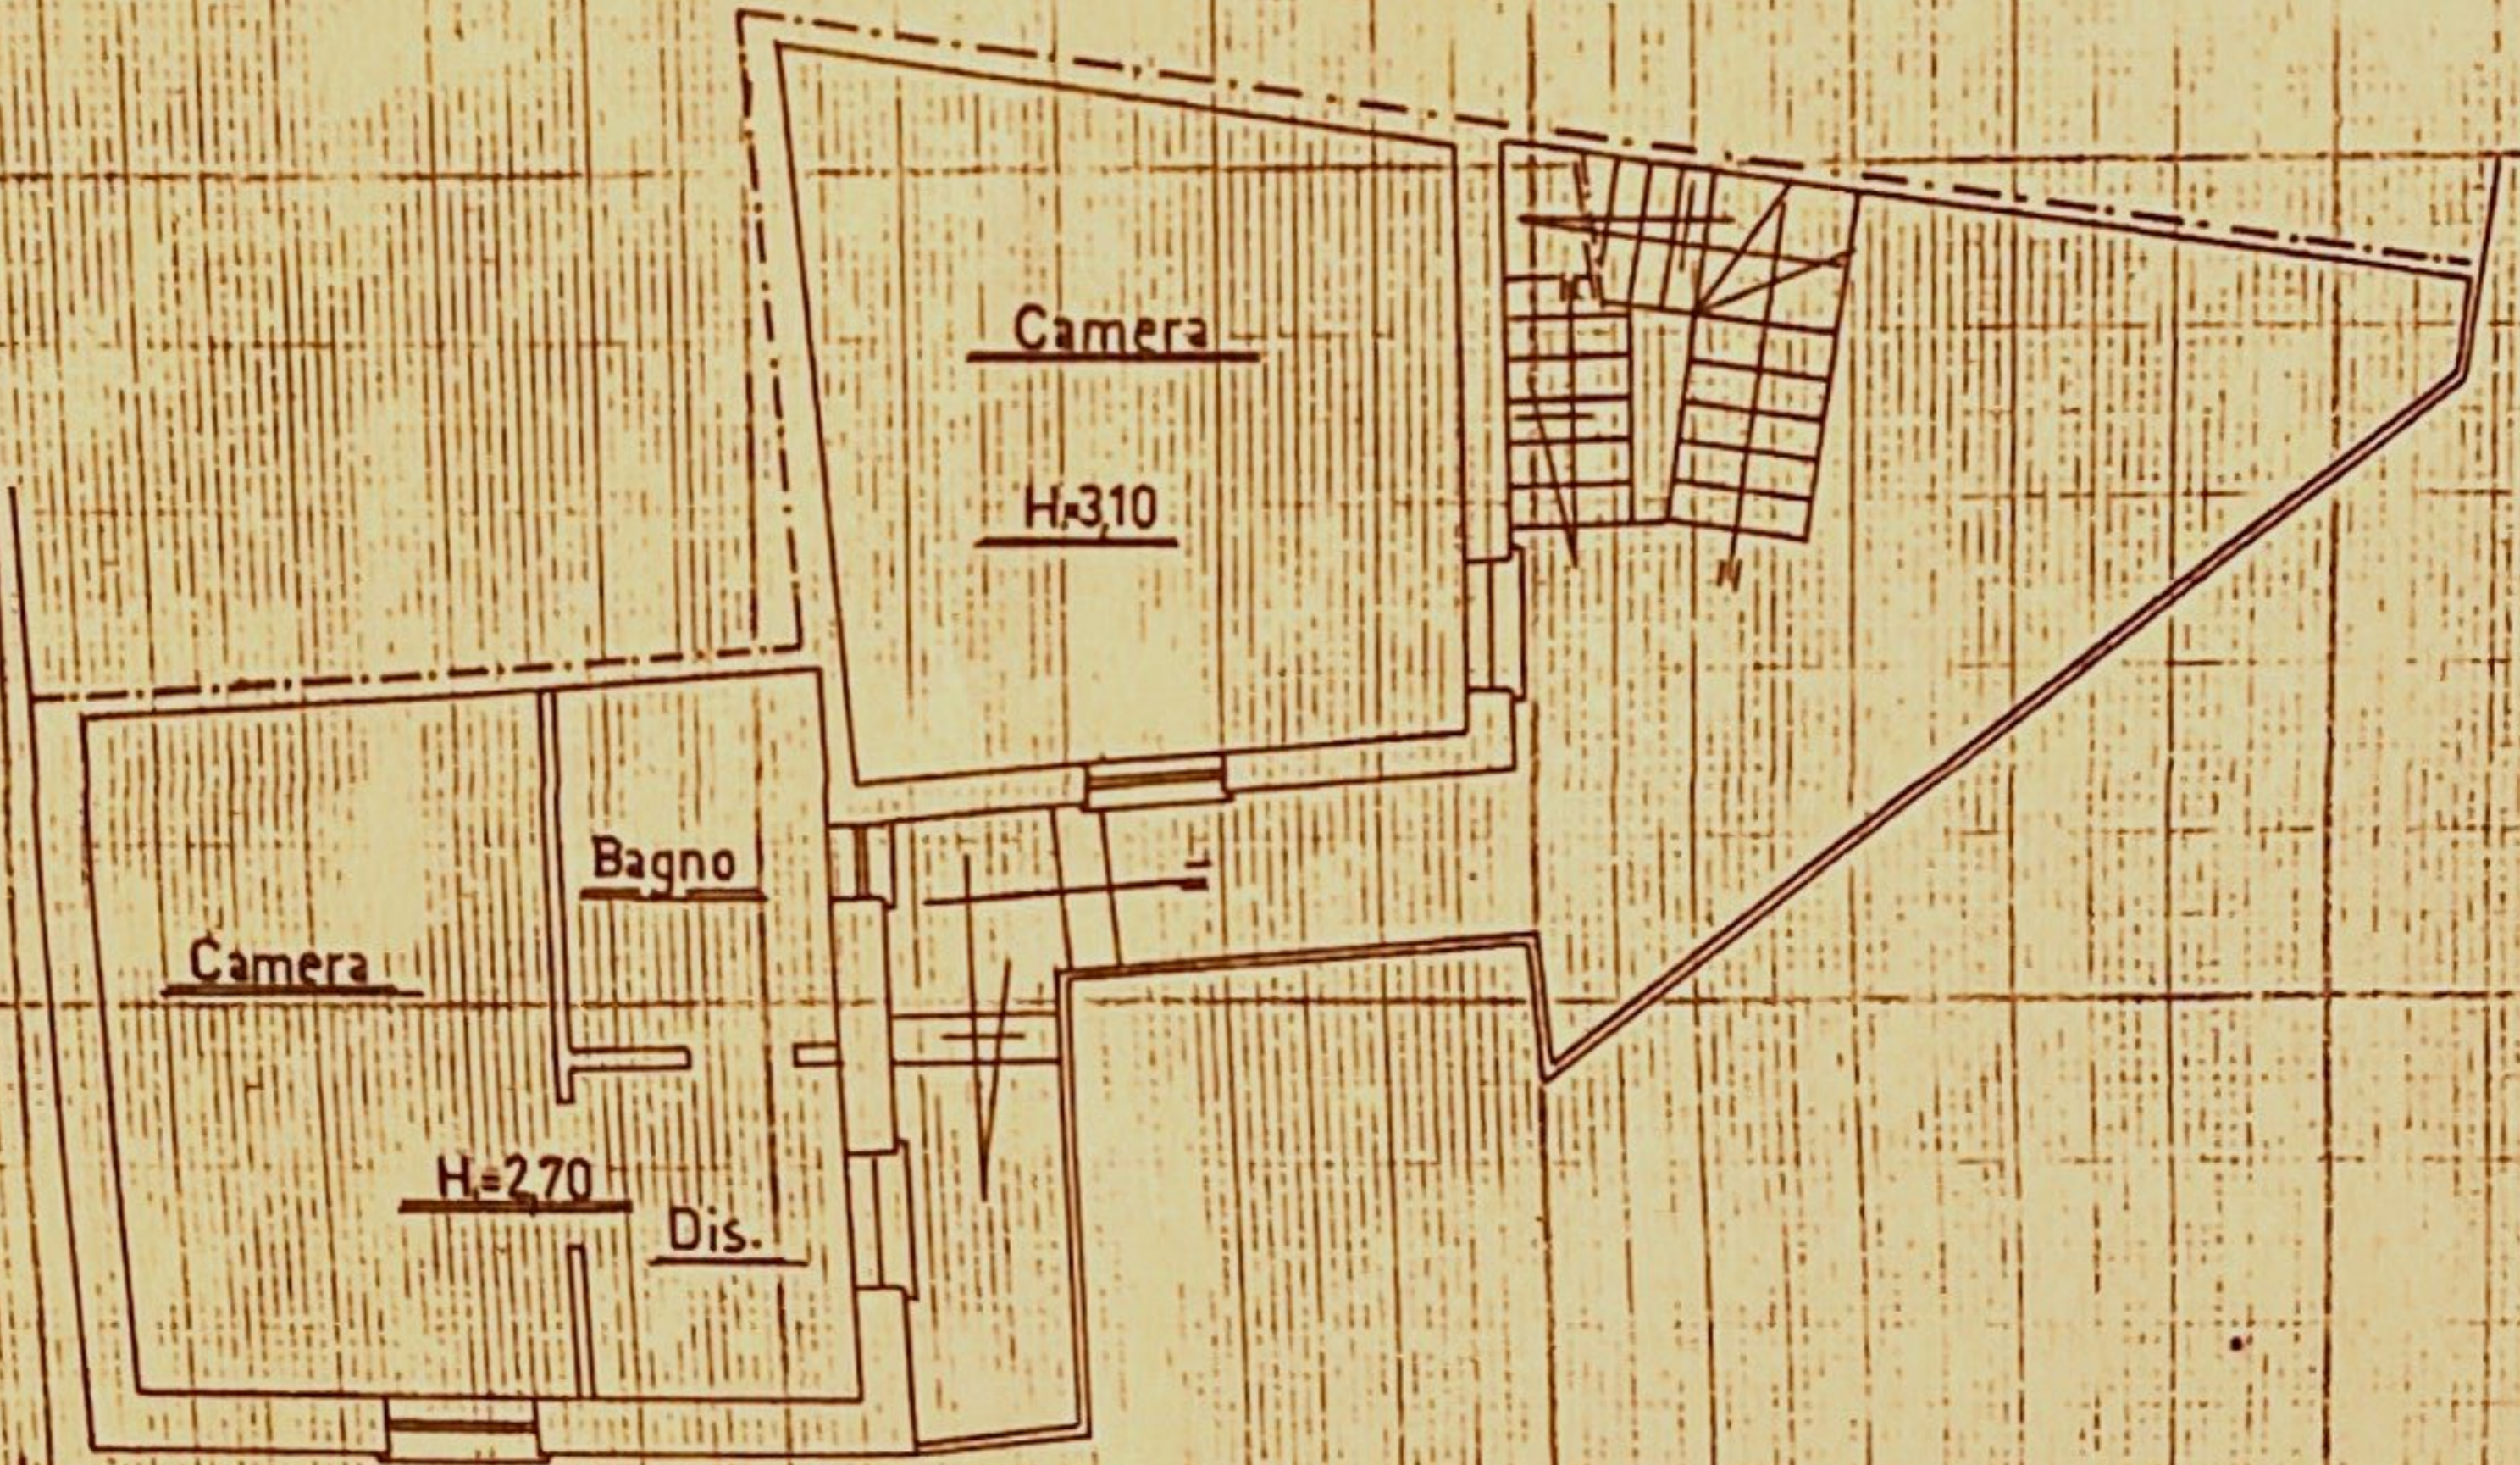

PIANTA PIANO PRIMO

