

MODULARIO
F. rig. rend. 497




MINISTERO DELLE FINANZE
DIREZIONE GENERALE DEL CATASTO E DEI SS.TT.EE.
CATASTO EDILIZIO URBANO (RDL 13-4-1939, n. 652)

MOD. **BN** (CEU)

LIRE
250

Planimetria di u.i.u. in Comune di GUARDIAGRELE via Roma - Vicolo 21 (Ang. Di Sciascio) civ. 242

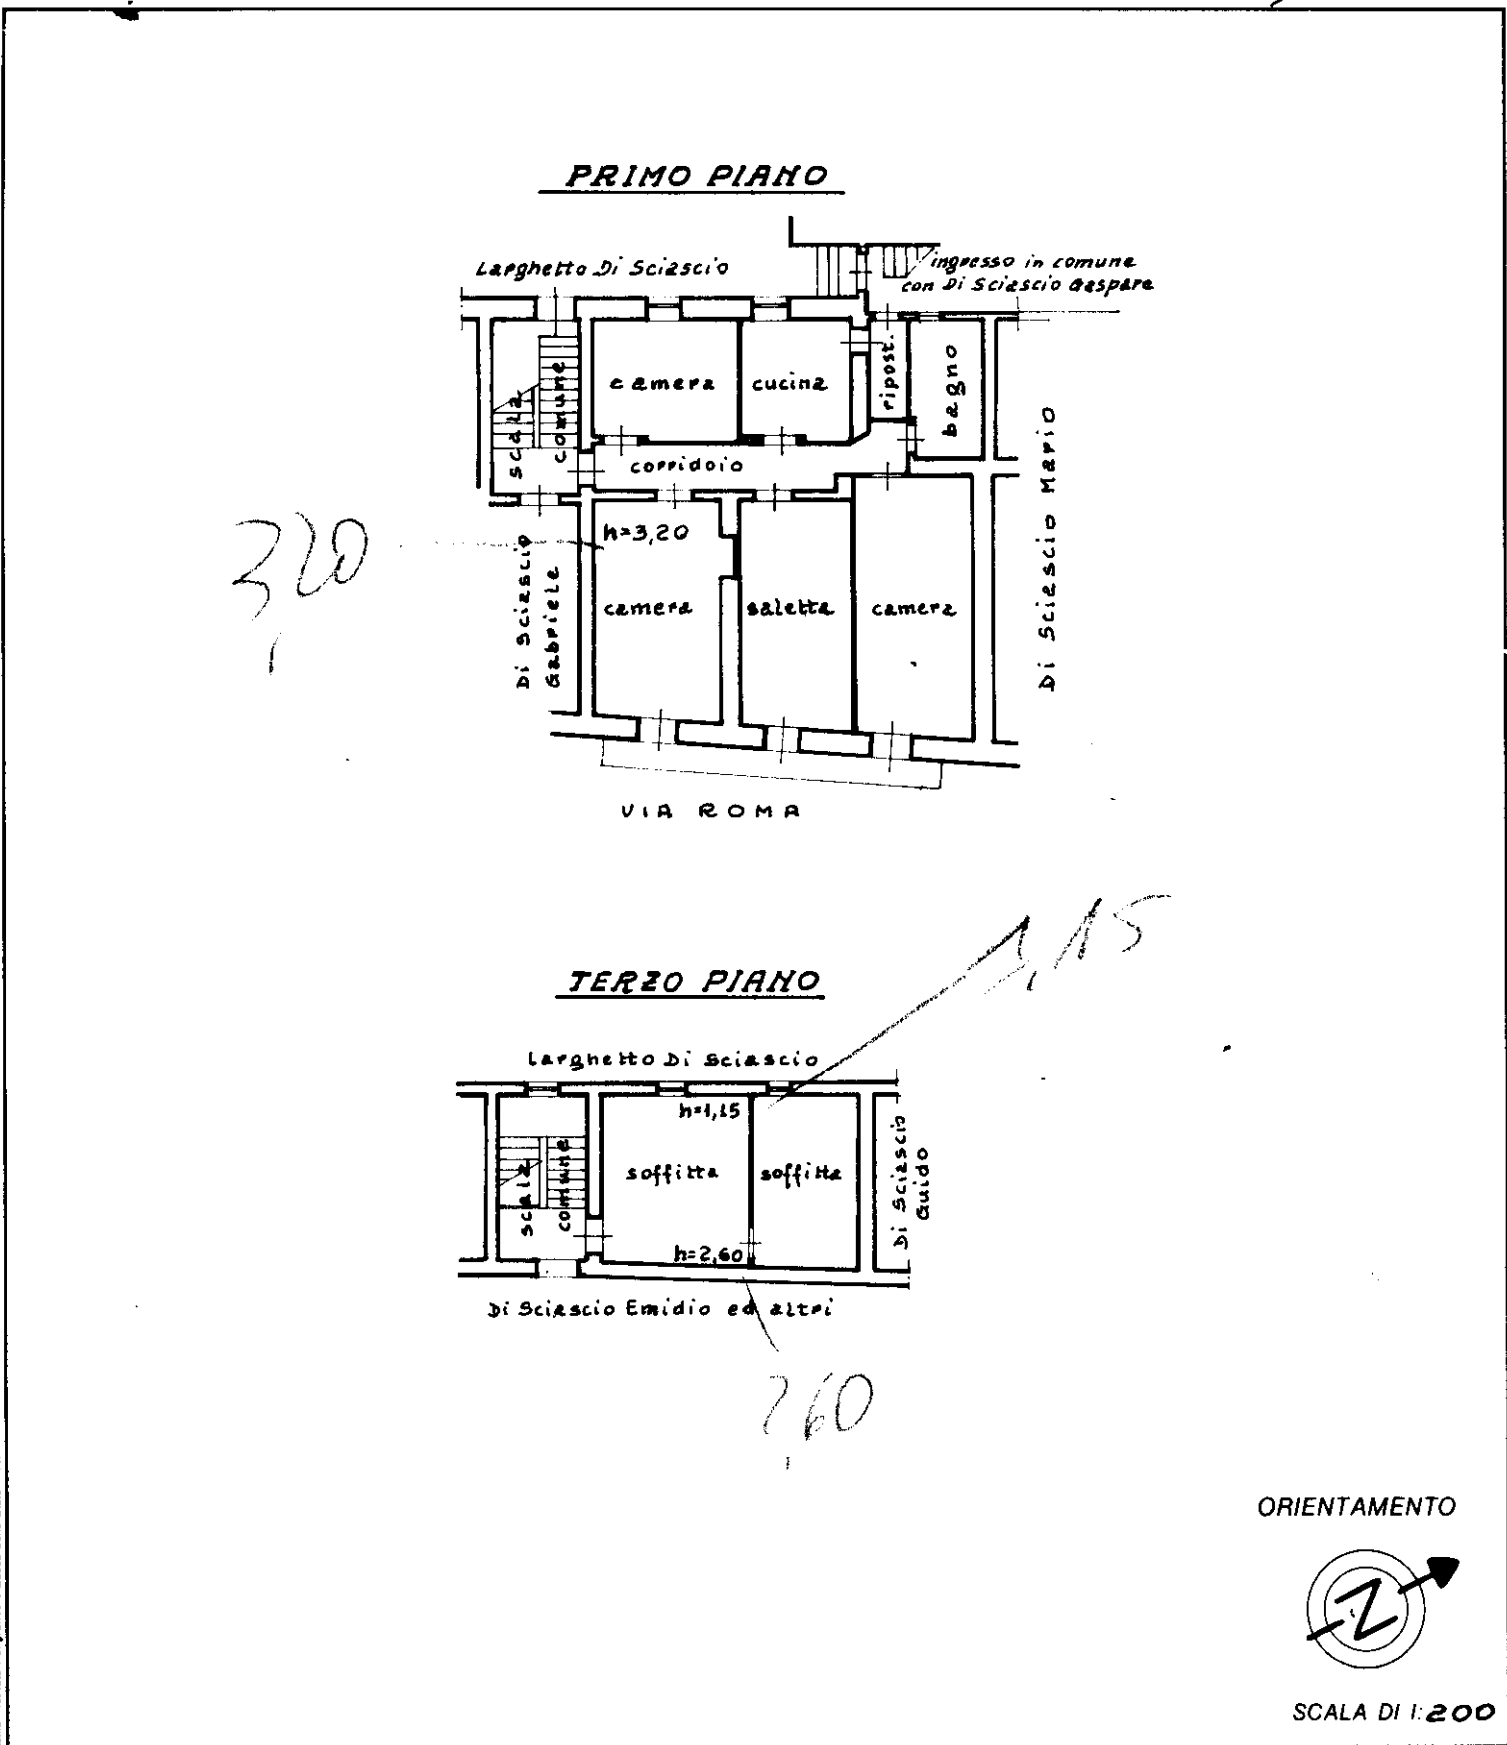

Dichiarazione di N.C. ☐ Denuncia di variazione ☒	Compilata dal <u>Geom. Mario Vitacolonna</u> (Titolo, cognome e nome) Iscritto all'albo de i <u>Geometri</u> della provincia di <u>CHIETI</u> n. <u>168</u> data <u>18-10-1989</u> Firma <u>Geom. Mario Vitacolonna</u>	RISERVATO ALL'UFFICIO <u>31-10-89</u> <u>799/B</u>
--	---	--