

**Agenzia delle Entrate  
CATASTO FABBRICATI  
Ufficio Provinciale di  
Terni**

Dichiarazione protocollo n. TR0006282 del 26/01/2023  
Comune di Calvi Dell'umbria

Via Garibaldi civ. 3

Identificativi Catastali:


Sezione:  
Foglio: 25  
Particella: 227  
Subalterno: 4

Compilata da:  
Ursini Sandro

Iscritto all'albo:  
Geometri

Prov. Terni N. 00829

Planimetria  
Scheda n. 1 Scala 1:200

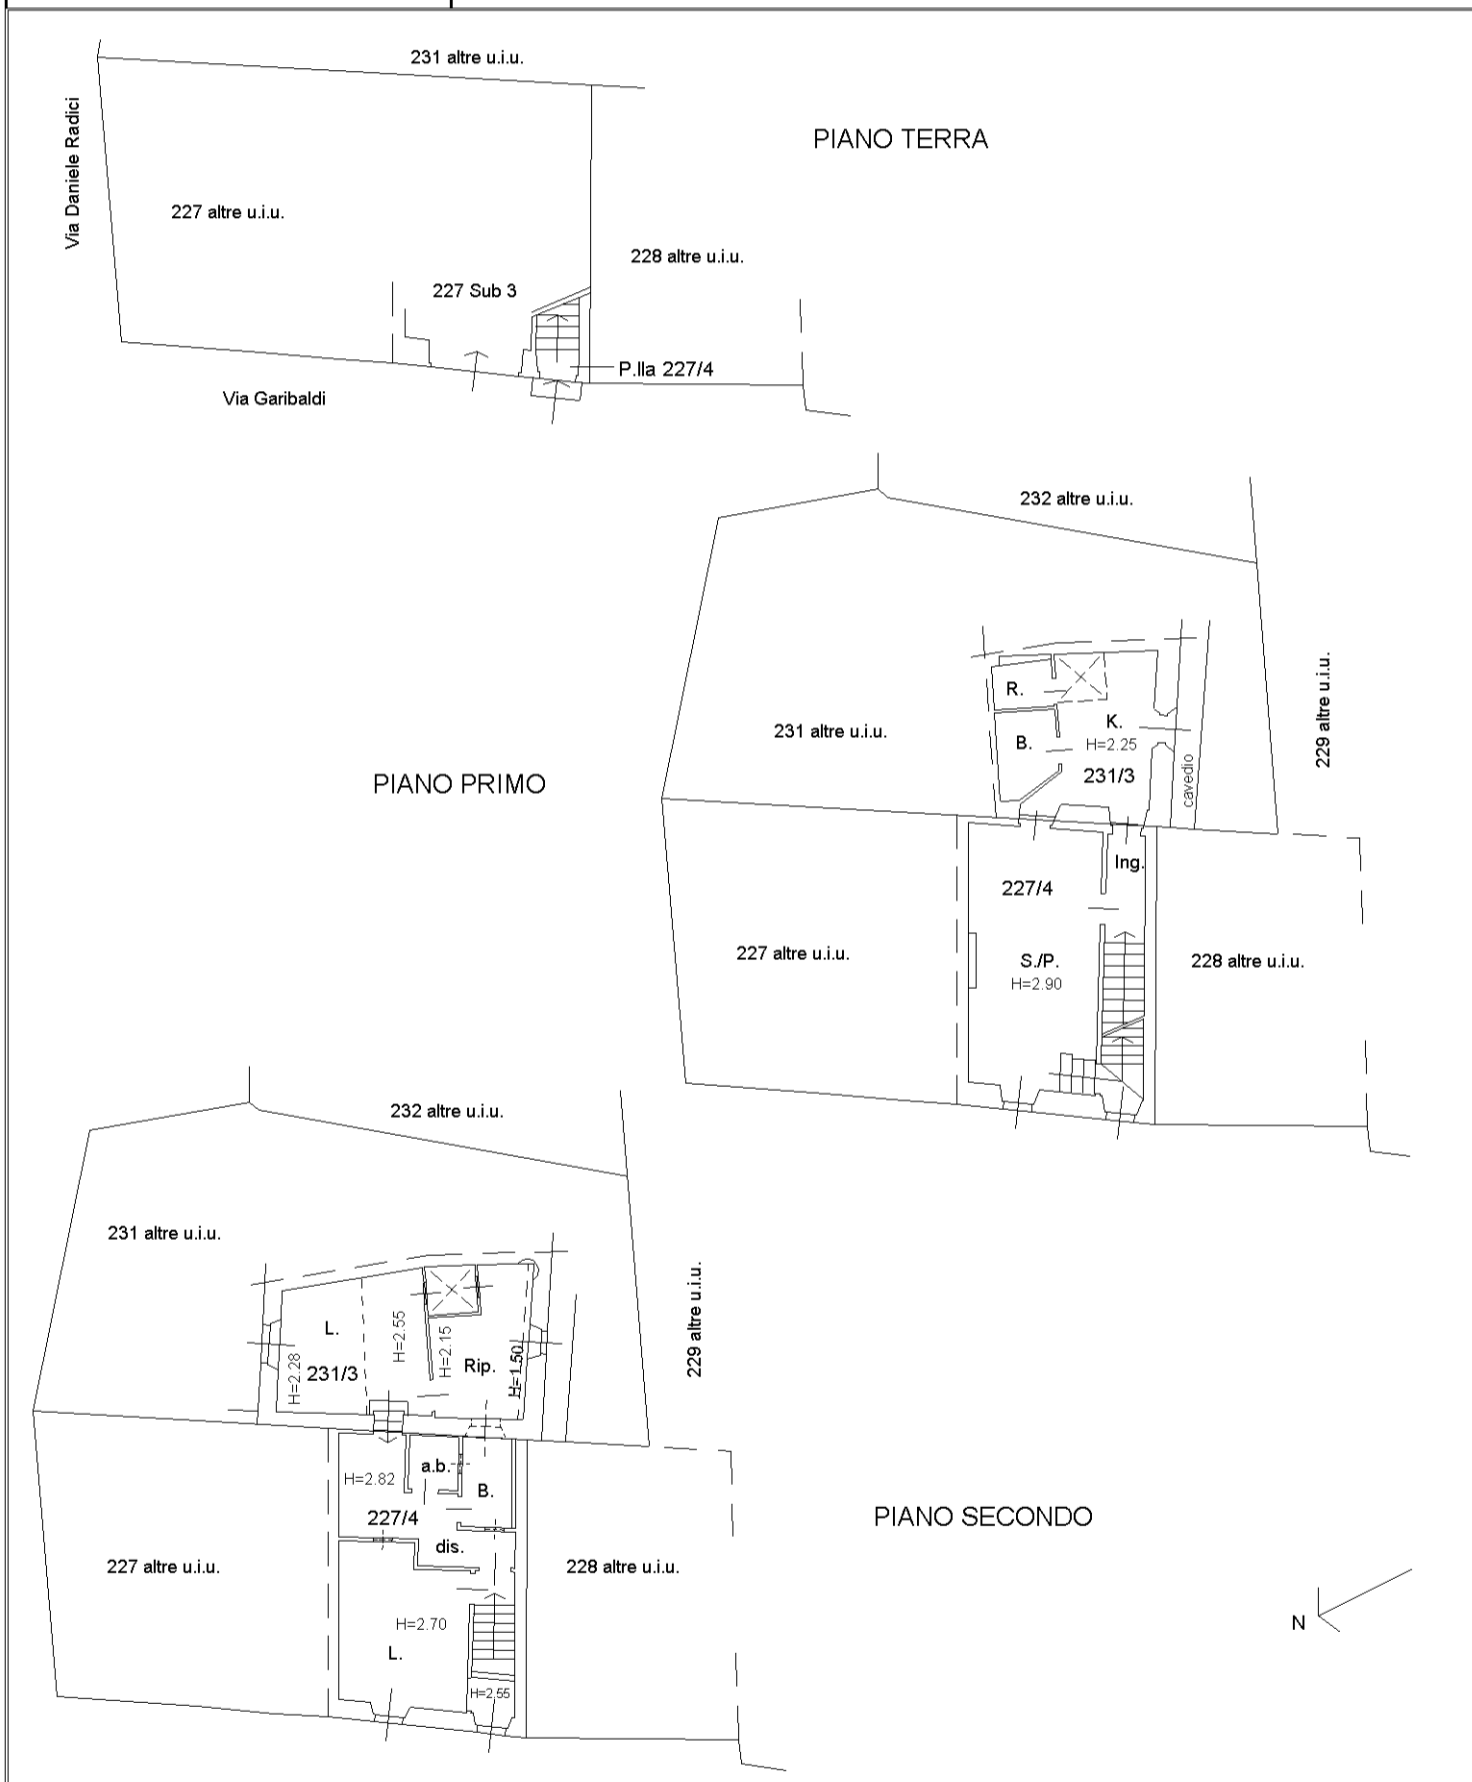

inno 01

Catasto dei Fabbricati - Situazione al 27/07/2023 - Comune di CALVI DELL'UMBRIA(B446) - < Foglio 25 - Particella 231 - Subalterno 3 > - Uiu grafata VIA GARIBALDI n. 3 Piano T-1 - 2