

Allegato 7

PLANIMETRIA CATASTALE

Agenzia del Territorio
CATASTO FABBRICATI
Ufficio Provinciale di
Roma

Dichiarazione protocollo n. 000673315 del 01/08/2002

Planimetria di u.i.u. in Comune di Sacrofano

Via Montecaminetto

civ. 26

Identificativi Catastali:

Sezione:

Foglio: 23

Particella: 1003

Subalterno: 1

Compilata da:

Casagrande Valter

Iscritto all'albo:
Geometri

Prov. Roma


N. 5551

Scheda n. 1


Scala 1:200

ABITAZIONE
PIANO TERRA



DISTACCO PROPRIETA' MESSINA

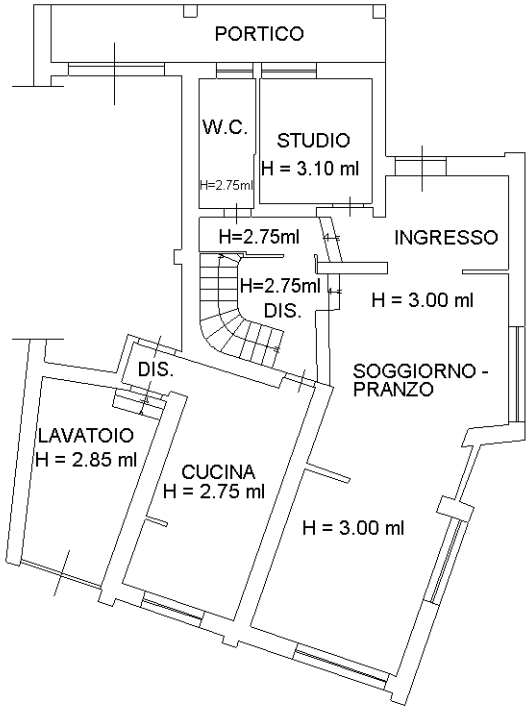

PIANO PRIMO
H = 2.95 ml

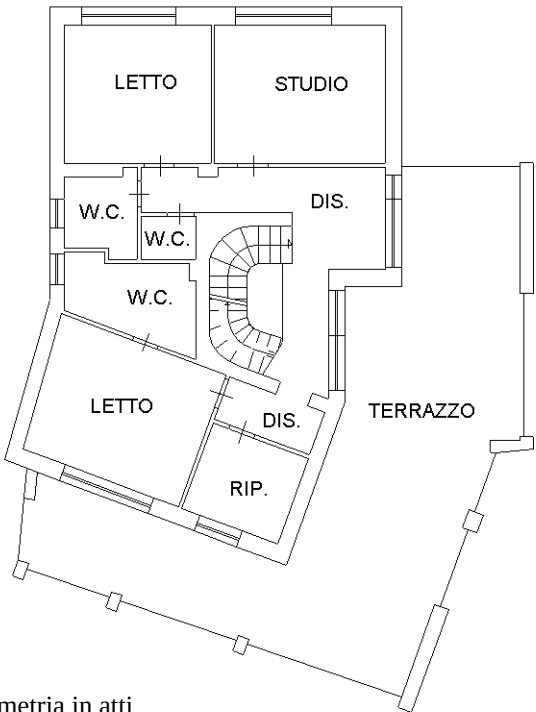

PIANO SOFFITTA

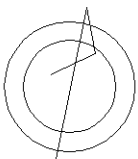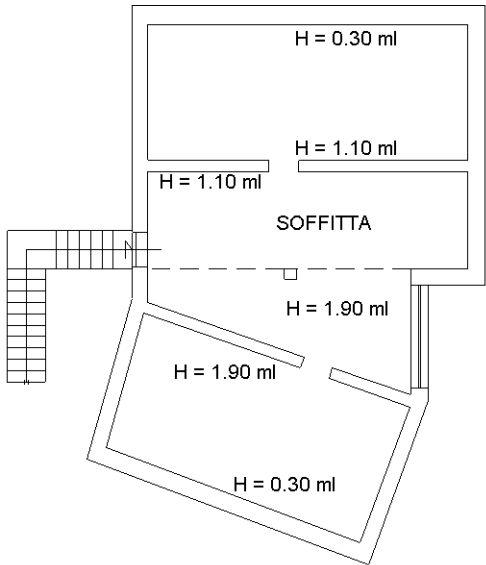

Ultima planimetria in atti

Agenzia del Territorio
CATASTO FABBRICATI
Ufficio Provinciale di
Roma

~~Dichiarazione protocollo n. 000673315 del 01/08/2002~~

Planimetria di u.i.u. in Comune di Sacrofano

Via Montecaminetto

civ. 26

Identificativi Catastali:

Sezione:

Foglio: 23

Particella: 1003

Subalterno: 1

Compilata da:

Casagrande Valter

Iscritto all'albo:

Geometri

Prov. Roma

N. 5551

Scheda n. 2


Scala 1:500

PIANO TERRA E CORTE ESCLUSIVA

DISTACCO PROPRIETA' MESSINA

DISTACCO PROPRIETA' MESSINA

DISTACCO PROPRIETA' PALOMBIERI

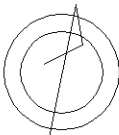

Ultima planimetria in atti

Data: 11/02/2022 - n. T372732 - Richiedente: CCHLSE75A45E3350

Totale schede: 2 - Formato di acquisizione: A4(210x297) - Formato stampa richiesto: A4(210x297)

Catasto dei Fabbricati - Situazione al 11/02/2022 - Comune di SACROFANO (H658) - < Foglio: 23 - Particella: 1003 - Subalterno: 1 >
VIA MONTE CAMINETTO n. 26 piano: T-1;

Agenzia del Territorio
CATASTO FABBRICATI
Ufficio Provinciale di
Roma

Dichiarazione protocollo n. 000673315 del 01/08/2002

Planimetria di u.i.u. in Comune di Sacrofano

Via Montecaminetto

civ. 26

Identificativi Catastali:

Sezione:

Foglio: 23

Particella: 1003

Subalterno: 3

Compilata da:

Casagrande Valter

Iscritto all'albo:

Geometri

Prov. Roma

N. 5551

Scheda n. 1

Scala 1:100


AUTORIMESSA

PIANO TERRA


H = 3.10 ml

DISTACCO PROPRIETA' MESSINA

DISTACCO PROPRIETA' MESSINA

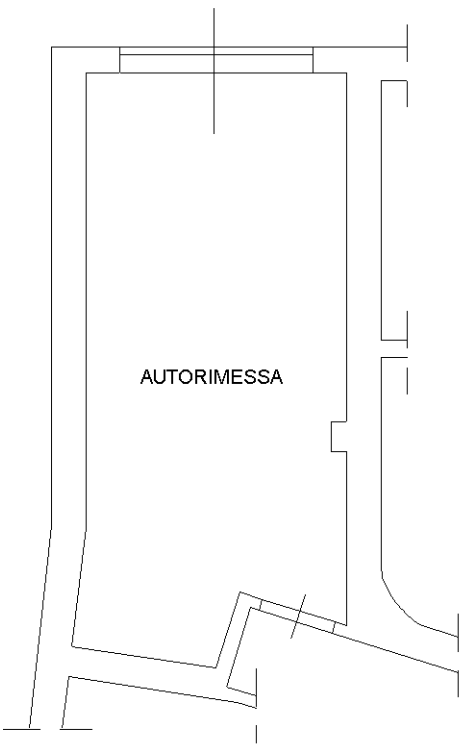

DISTACCO PROPRIETA' PALOMBIERI

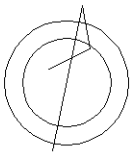

Ultima planimetria in atti

Data: 11/02/2022 - n. T372733 - Richiedente: CCHLSE75A45E3350

Totale schede: 1 - Formato di acquisizione: A4(210x297) - Formato stampa richiesto: A4(210x297)

Catasto dei Fabbricati - Situazione al 11/02/2022 - Comune di SACROFANO (H658) - < Foglio: 23 - Particella: 1003 - Subalterno: 3 >
VIA MONTE CAMINETTO n. 26 piano: T;