


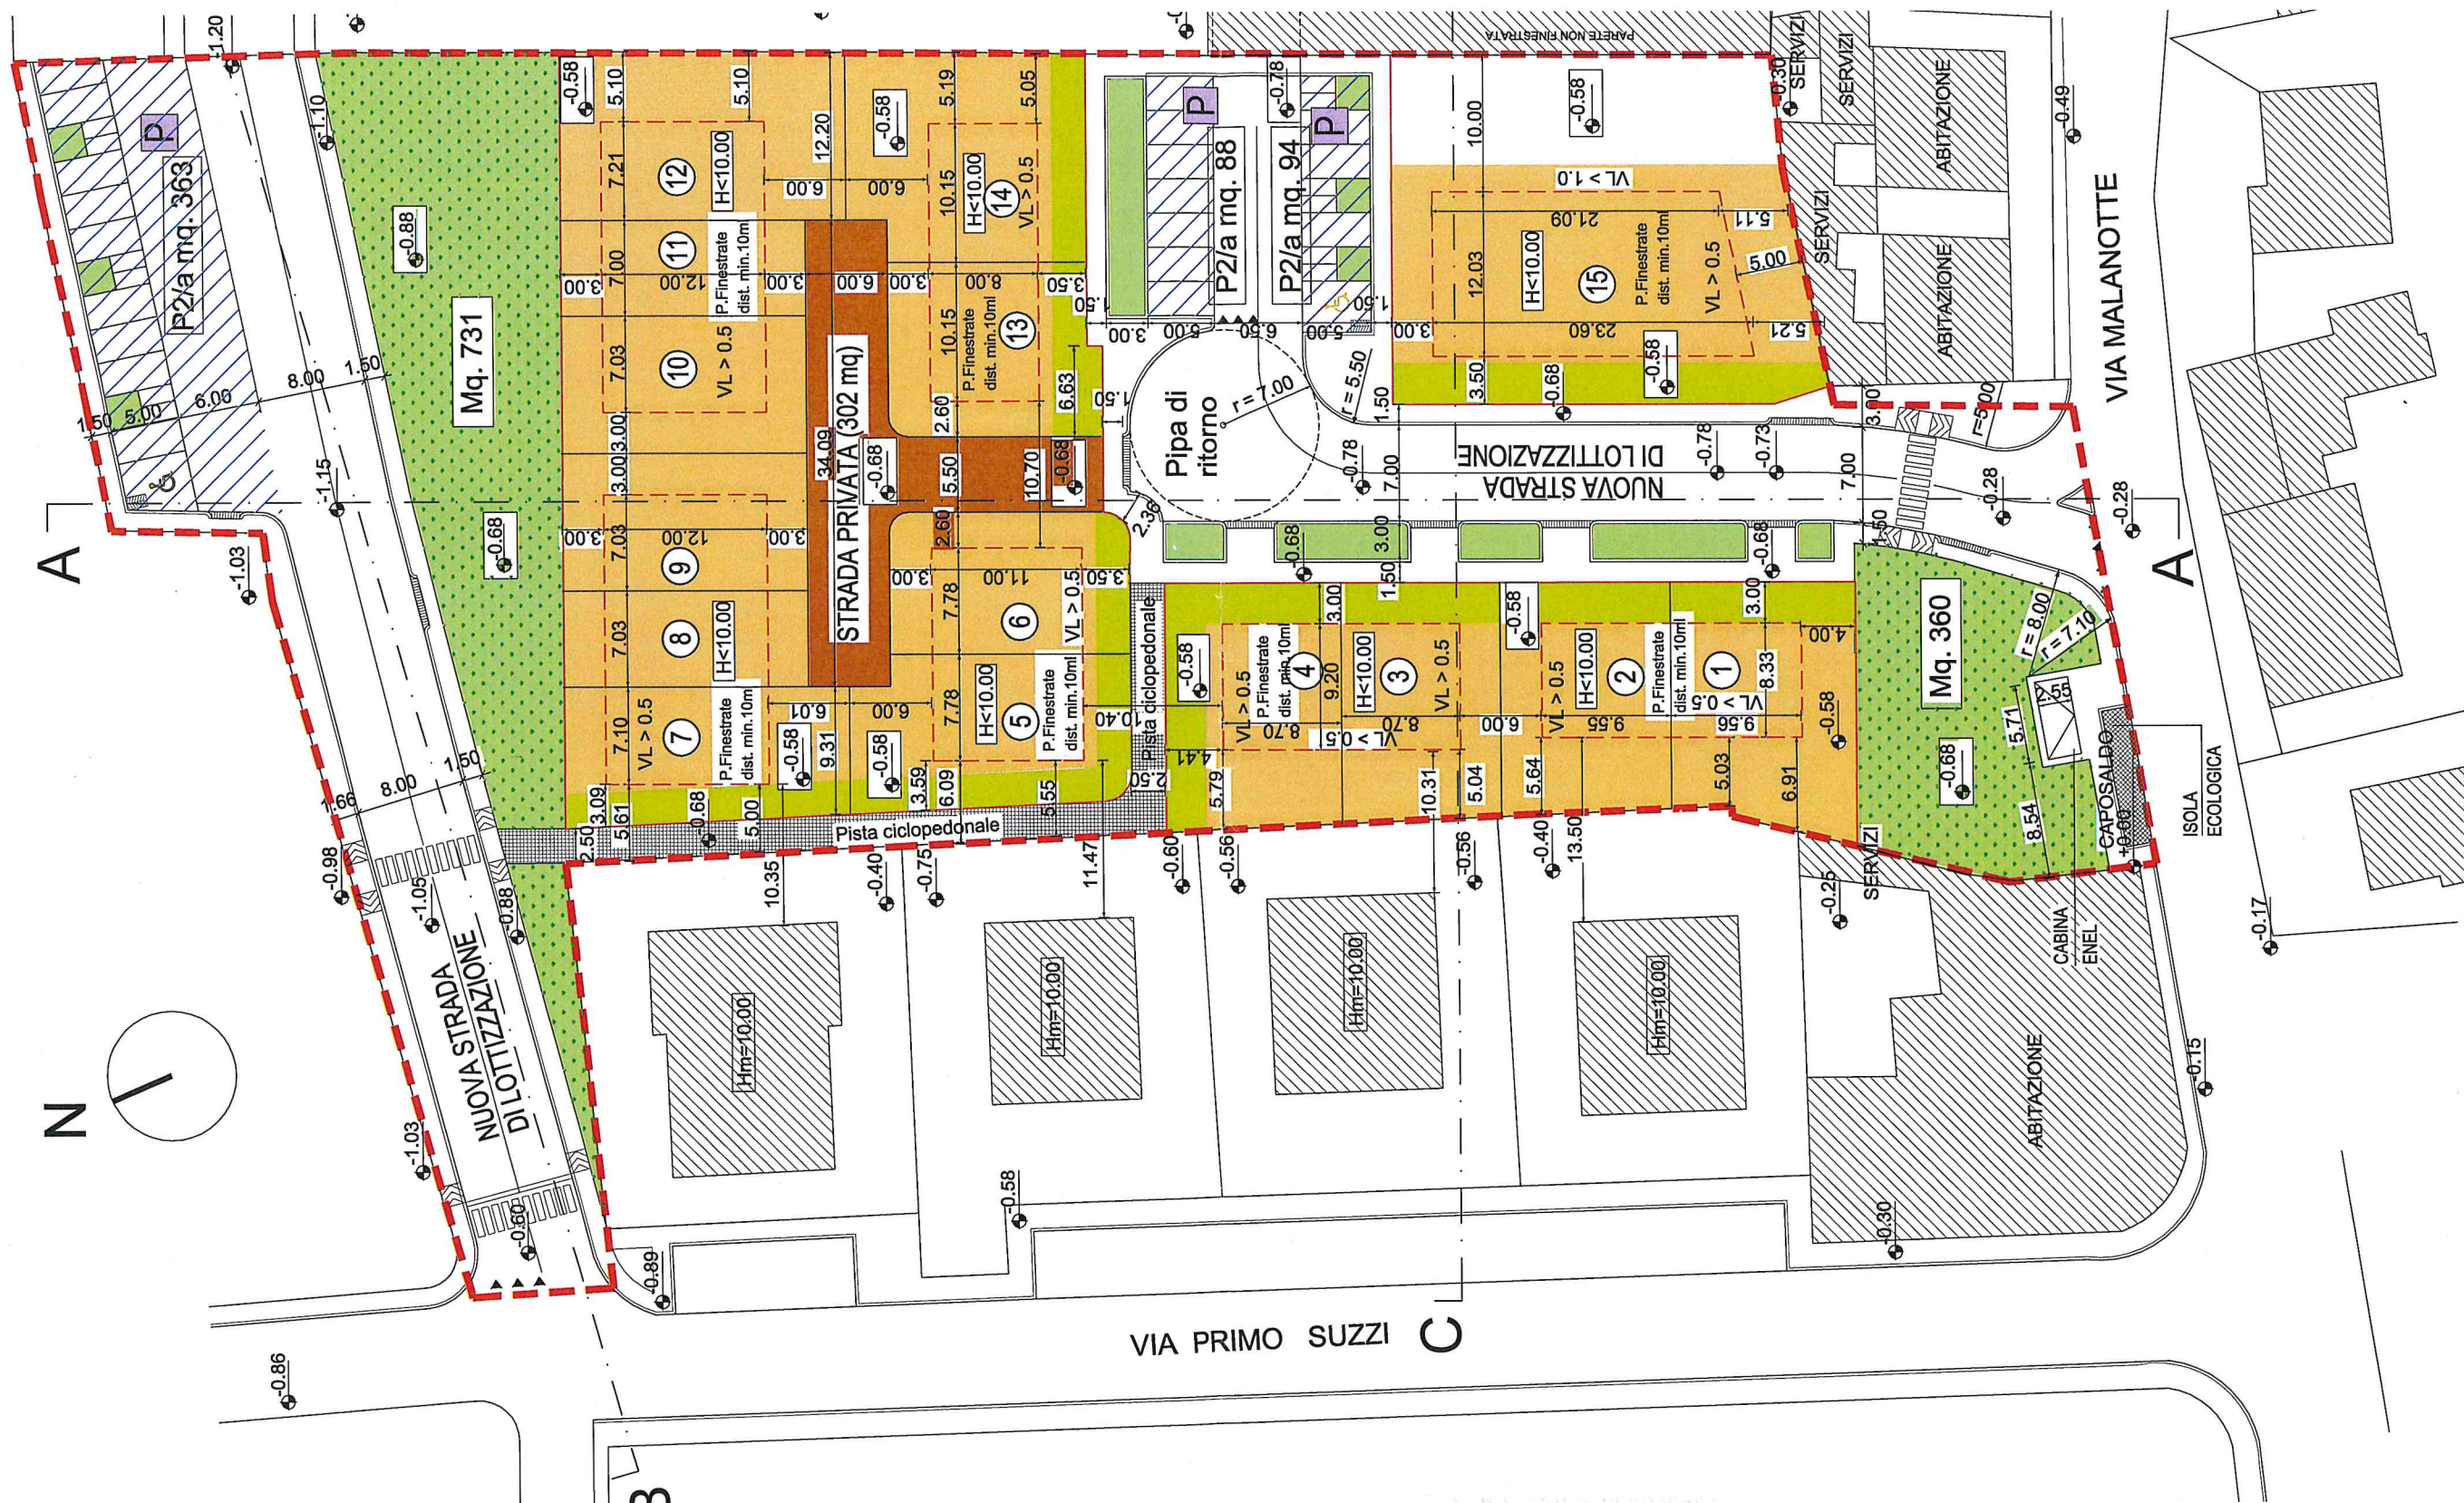

PROGETTO
AUTORE
DATA
VIA PRIMO SUZZI