

Ufficio del Territorio
ISTO FABBRICATI
 Provincia di
 Roma

Declarazione protocollo n. RM0898503 del 30/11/2005
 Planimetria di u.i.u. in Comune di Roma
 via Giulio Galli div. 14


Identificativi Catastali: Sezione: Foglio: 111 Particella: 826 Subalterno: 503	Compilata da: Naisani Fabio Iscritto all'albo: Geometri Prov. Roma
--	--

Scala 1:200

N. 9422


ALLEGATO "A"
 AL N. 13519 DI RACCOLTA

ABITAZIONE
 Pal. A/2 int. 14

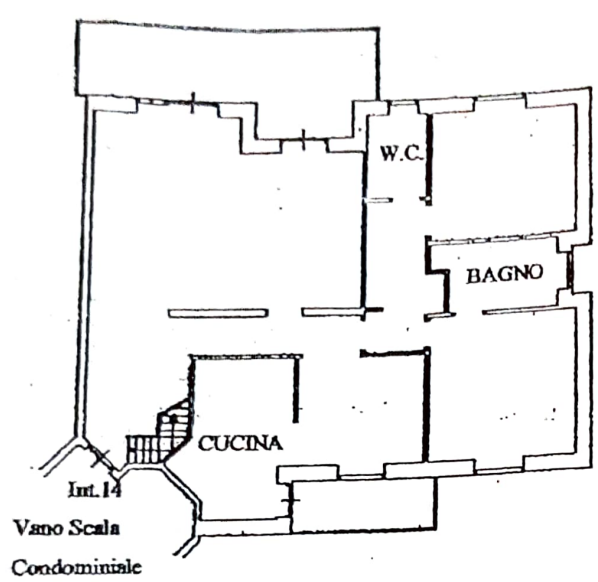


PIANO 5°
 H. 3.00

CANTINA
 PIANO S1
 H. 3.00

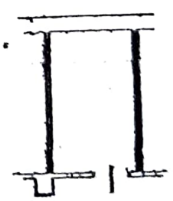

PIANO 6°

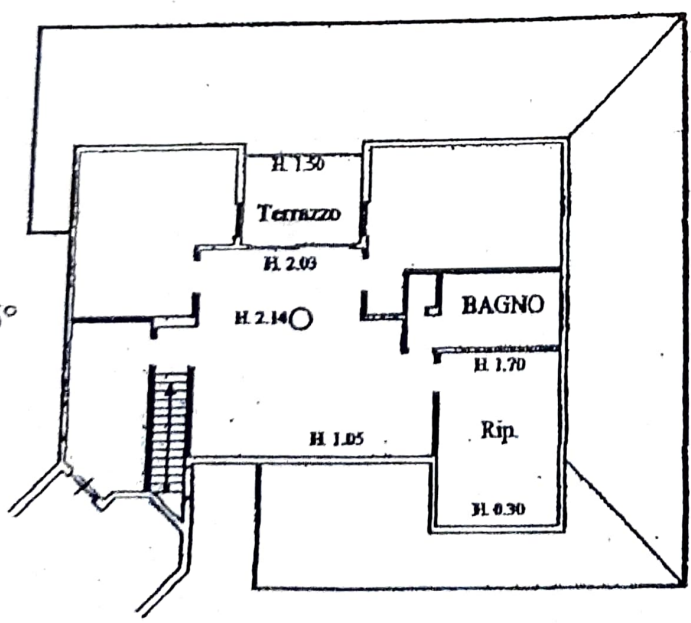

Raccolta

Corinna Appesani

Carlo Riva

