

Agenzia del Territorio
CATASTO FABBRICATI
 Ufficio Provinciale di
 Cagliari

Dichiarazione protocollo n. CA0397891 del 23/07/2008

Planimetria di u.i.u. in Comune di Villasalto

Via Dante

civ. 9

Identificativi Catastali:

Sezione:

Foglio: 21

Particella: 1790

Subalterno:

Compilata da:
Concas DomenicoIscritto all'albo:
Architetti

Prov. Cagliari

N. 124


Scheda n. 1

Scala 1:200

PIANO TERRA



PIANO PRIMO

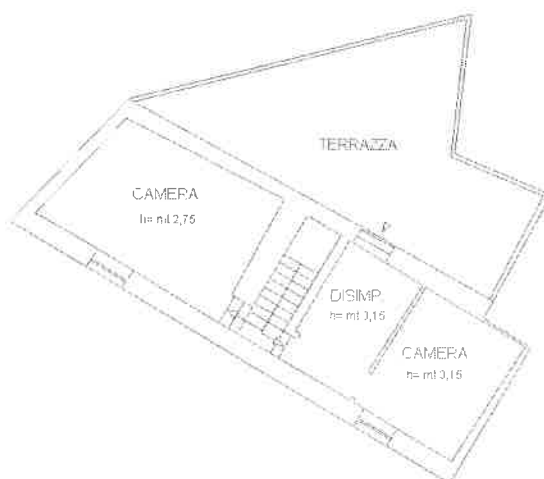

Catasto dei Fabbricati - Situazione al 21/07/2016 - Comune di VILLASALTO (MI016) - < Foglio: 21 Particella: 1790 > - Sub:
 VIA DANTE ALIGHIERI n. 9 piano: T-1;

Ultima Planimetria in atti

Data: 21/07/2016 - n. CA0187597 - Richiedente ANGIUS STEFANO

Tot schede: 1 - Formato di acq.: A4(210x297) - Fatt. di scala: 1:1

Visura per immobile

Situazione degli atti informatizzati al 21/07/2016

Data: 21/07/2016 - Ora: 08.07.31 Fine

Visura n.: CA0187598 Pag: 1

Dati della richiesta

Comune di VILLASALTO (Codice: M016)

Provincia di CAGLIARI

Catasto Fabbricati

Foglio: 21 Particella: 1790

Unità immobiliare

N.	DATI IDENTIFICATIVI				DATI DI CLASSAMENTO						DATI DERIVANTI DA	
	Sezione	Foglio	Particella	Sub	Zona	Micro	Categoria	Classe	Consistenza	Superficie	Rendita	
	Urbana				Cens.	Zona				Catastale		
1		21	1790				A/2	5	7,5 vani	Totale: 165 m² Totale escluse aree scoperte**: 155 m²	Euro 348,61	Variazione del 09/11/2015 - Inserimento in visura dei dati di superficie.

Indirizzo

VIA DANTE ALIGHIERI n. 9 piano: T-1;

Annotazioni

classamento e rendita non rettificati entro dodici mesi dalla data di iscrizione in atti della dichiarazione (D.M. 701/94)

INTESTATI

ANAGRAFICI

DIRITTI E ONERI REALI

(1) Proprieta' per 1/10
(1) Proprieta' per 2/10
(1) Proprieta' per 2/10
(1) Proprieta' per 2/10
(1) Proprieta' per 1/10
(1) Proprieta' per 2/10

Sede: CAGLIARI Volume: 253 n: 72 del

Unità immobiliari n. 1

Visura ordinaria esente al titolare di diritti reali

* Codice Fiscale Validato in Anagrafe Tributaria

** Si intendono escluse le "superfici di balconi, terrazzi e aree scoperte pertinenziali e accessorie, comunicanti o non comunicanti" (cfr. Provvedimento del Direttore dell'Agenzia delle Entrate 29 marzo 2013).

Agenzia del Territorio
CATASTO FABBRICATI
Ufficio Provinciale di
Cagliari

Dichiarazione protocollo n. CA0397891 del 23/07/2008

Planimetria di u.i.u. in Comune di Villasalto

Vico II Dante

civ. 7

Identificativi Catastali:

Sezione:

Foglio: 21

Particella: 1792

Subalterno:

Compilata da:
Concas Domenico

Iscritto all'albo:
Architetti


Prov. Cagliari

N. 124

Scheda n. 1

Scala 1:200

PIANO TERRA

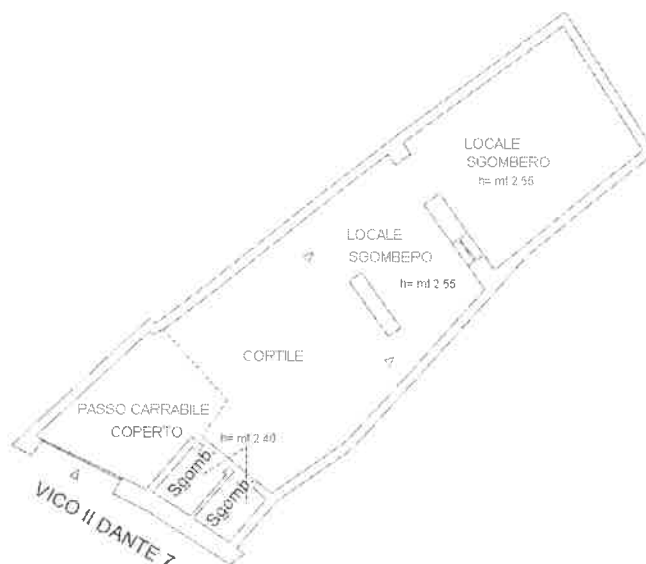

Ultima Planimetria in atti

Data: 21/07/2016 - n. CA0187600 - Richied

Tot schede: 1 - Formato di acq.: A4(210x297)

Catasto dei Fabbricati - Situazione al 21/07/2016 - Comune di VILLASALTO (01016) - < Foglio: 21 Particella: 1792 > - Sub: VICOLO SECONDO DANTE ALIGHIERI n. 7 piano: T;

Visura per immobile

Situazione degli atti informatizzati al 21/07/2016

Data: 21/07/2016 - Ora: 08.08.01 Fine

Visura n.: CA0187601 Pag: 1

Dati della richiesta

Comune di VILLASALTO (Codice: M016)

Provincia di CAGLIARI

Catasto Fabbricati

Foglio: 21 Particella: 1792

Unità immobiliare

N.	DATI IDENTIFICATIVI				DATI DI CLASSAMENTO					DATI DERIVANTI DA	
	Sezione	Foglio	Particella	Sub	Zona	Micro	Categoria	Classe	Consistenza	Superficie	Rendita
	Urbana				Cens.	Zona				Catastale	
1		21	1792				C/2	4	45 m²	Totale: 65 m²	Euro 62.75

Variazione del 09/11/2015 - Inserimento in visura dei dati di superficie.

Indirizzo

VICOLO SECONDO DANTE ALIGHIERI n. 7 piano: T;

Annotazioni

classamento e rendita non rettificati entro dodici mesi dalla data di iscrizione in atti della dichiarazione (D.M. 701/94)

INTESTATI

N.	ANAGRAFICI
1	
2	

DATI DERIVANTI

Unità immobiliari n. 1

Visura ordinaria esente al titolare di diritti reali

Richiedente: ANGIUS STEFANO

* Codice Fiscale Validato in Anagrafe Tributaria