

Agenzia delle Entrate
CATASTO FABBRICATI
Ufficio Provinciale di
Roma

Dichiarazione protocollo n. RM0136593del 27/02/2014

Planimetria di u.i.u. in Comune di Colleferro

Via Traiana

civ. 47

Identificativi Catastali:

Sezione: COL

Foglio: 12

Particella: 100

Subalterno:

Compilata da:
Palitti Massimo


Iscritto all'albo:
Geometri

Prov. Roma

N. 6453

Scheda n. 1


Scala 1:100

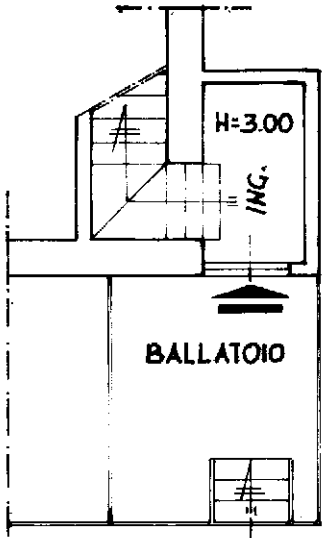

PIANO TERRA

FOGLIO 12 PARTICELLA 99

FOGLIO 12 PARTICELLA 101

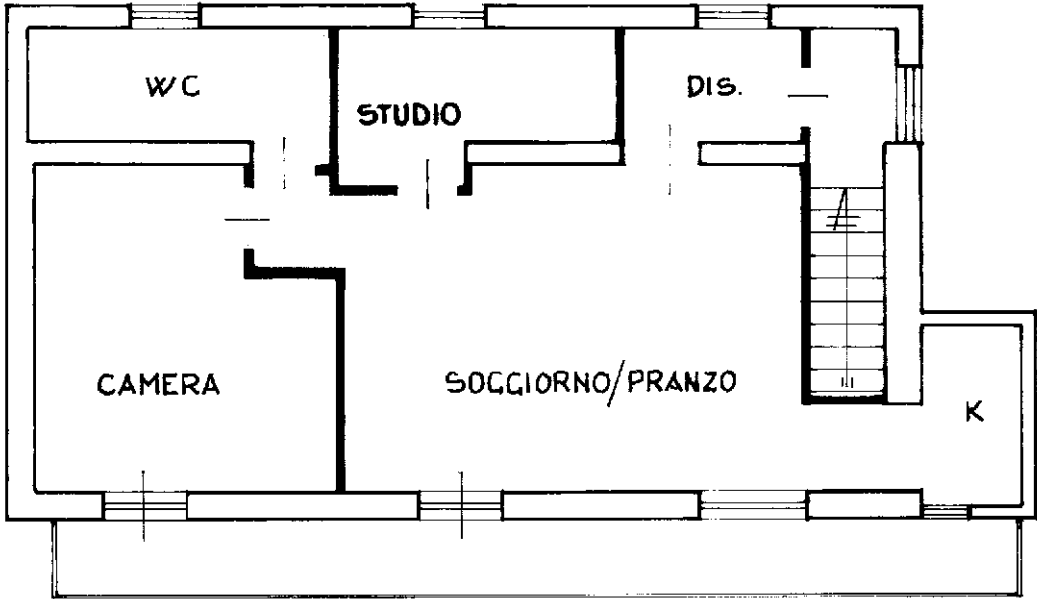

FOGLIO 12 PARTICELLA 98

PIANO PRIMO
ABITAZIONE
H=3.00

SCALA 1:100

Ultima planimetria in atti