

MODULARIO
F. - Cat. S. T. - 306

MINISTERO DELLE FINANZE
DIREZIONE GENERALE DEL CATASTO E DEI SERVIZI TECNICI ERARIALI
NUOVO CATASTO EDILIZIO URBANO
(R. DECRETO-LEGGE 13 APRILE 1949, N. 662)


Mod. A (Nuovo Catasto Edilizio Urbano)

Planimetria dell'immobile situato nel Comune di SPEZZANO DELLA SILA Via TASSO


Ditta SOC. TELECABINE LAVAREDO

Allegata alla dichiarazione presentata all'Ufficio Tecnico Erariale di COSENZA


Lire
30

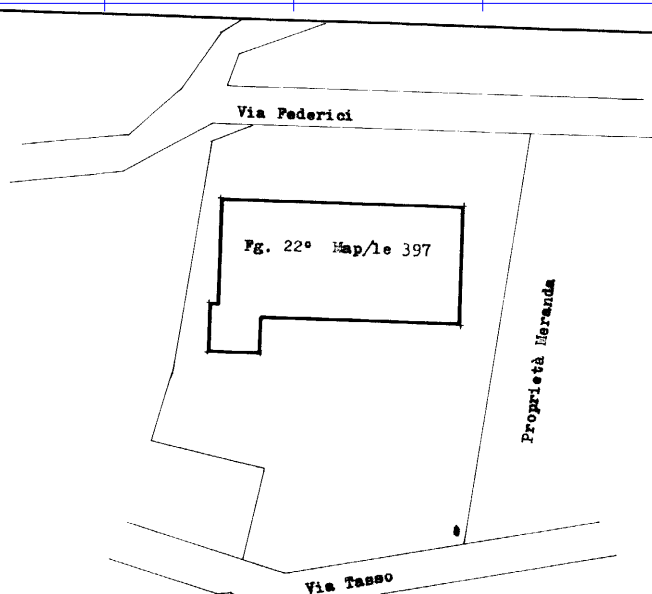


Planimetria Scala 1/500

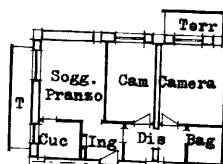


PIANO SECONDO

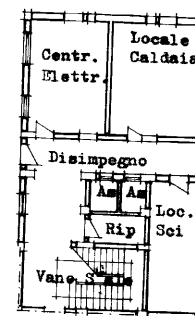

PIANO TERRA (Parti comuni a tutte le unità immobiliari)

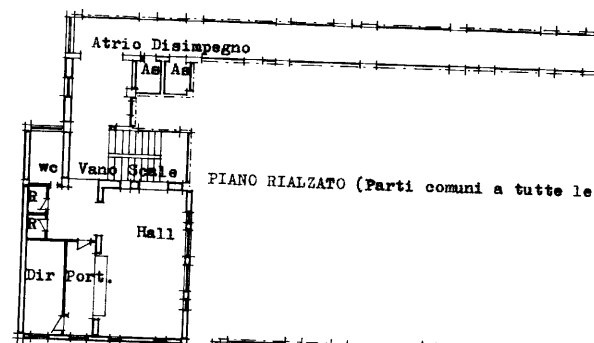

PIANO RIALZATO (Parti comuni a tutte le unità immobiliari)

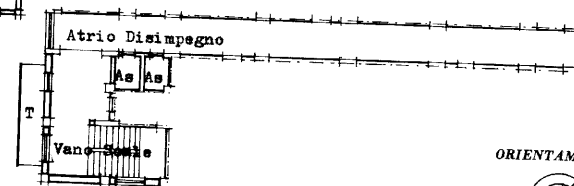

PIANO SECONDO (Parti comuni a tutte le unità immobiliari)

ORIENTAMENTO



SCALA DI 1:200

SPAZIO RISERVATO PER LE ANNOTAZIONI D'UFFICIO

DATA
PROT. N°

F. 22/26

Compilata dal
(Titolo, nome e cognome dell'autore)

Iscritto all'Albo de
della Provincia di

DATA

Firma:

ISTITUTO POLIGRAFICO DELLO STATO

in metri