



Piano

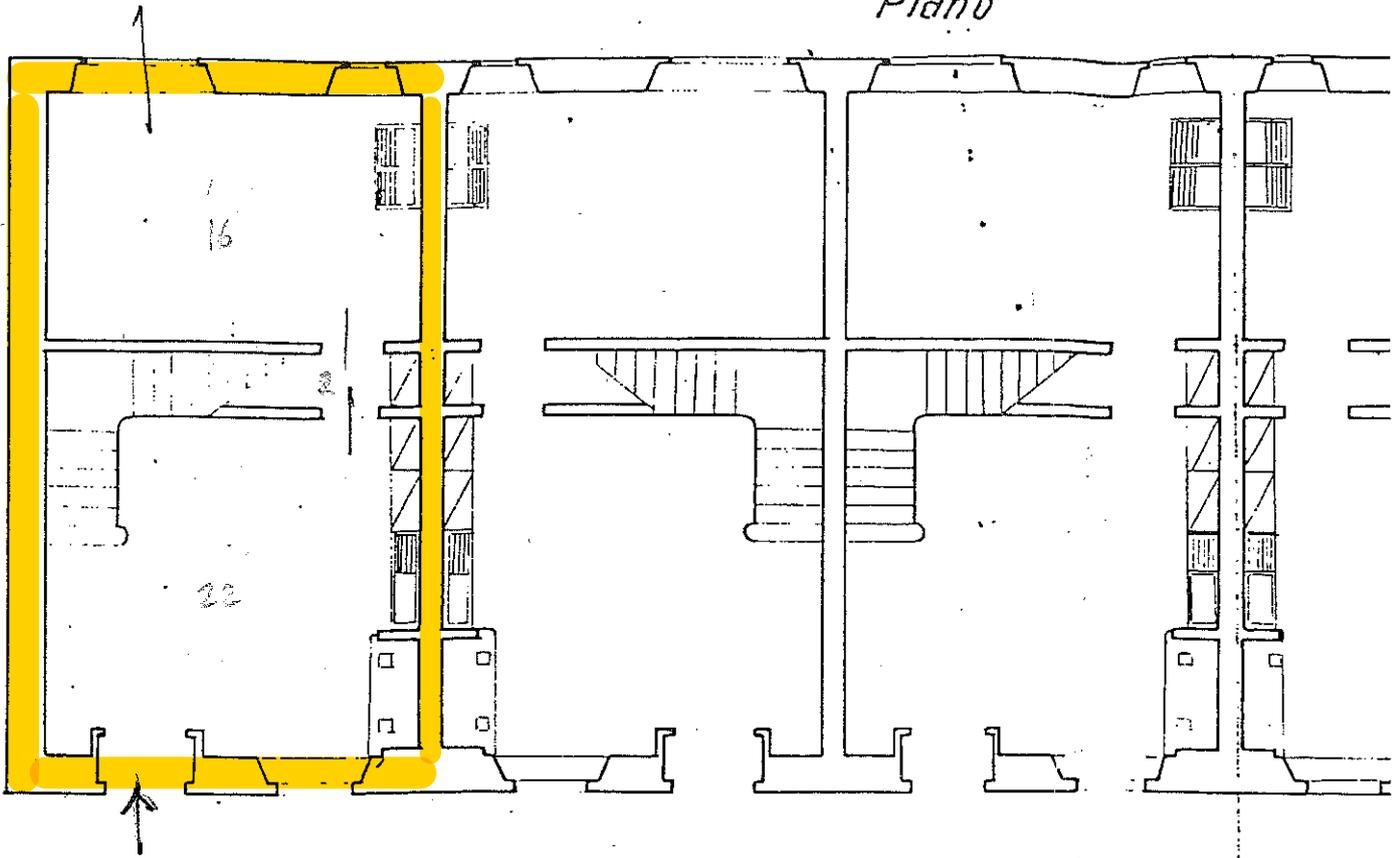

PRIMO PIANO - 1:100

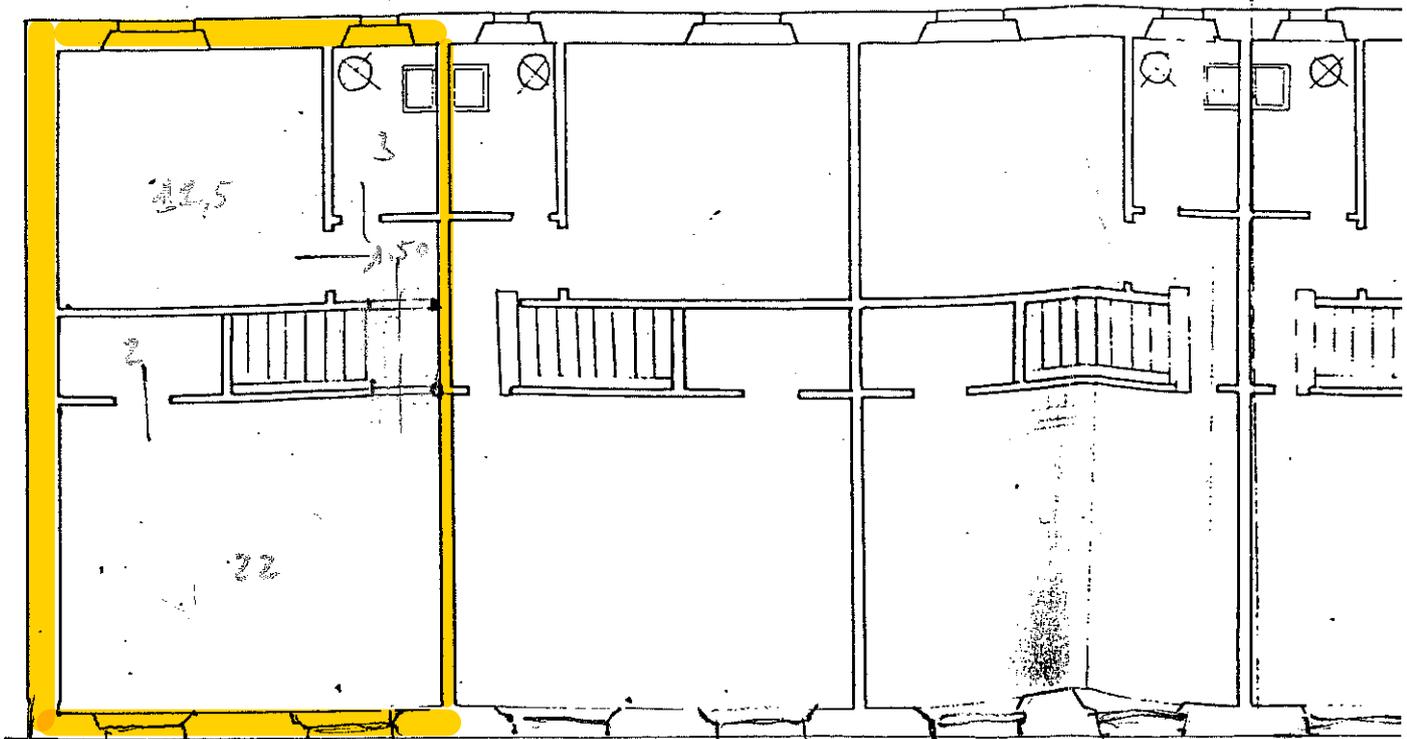

TOTALE mq. 80 UTILE CIRCA