





PLANIMETRIA SCALA 1:500



PLANIVOLUMETRICO SCALA 1:500

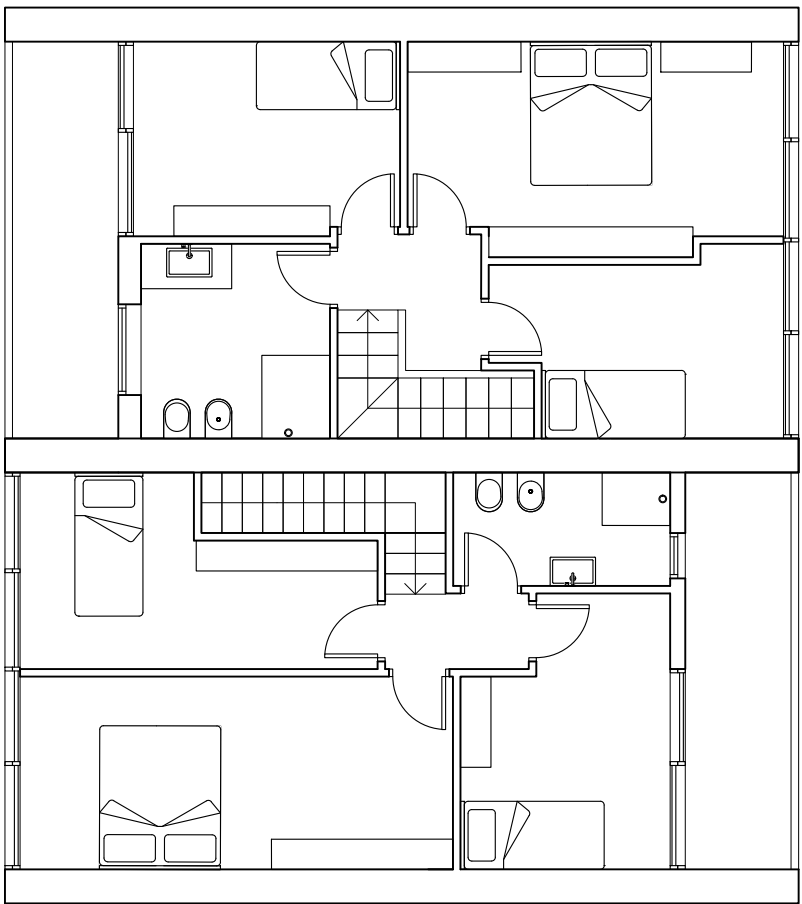

PIANTA P1 1:100

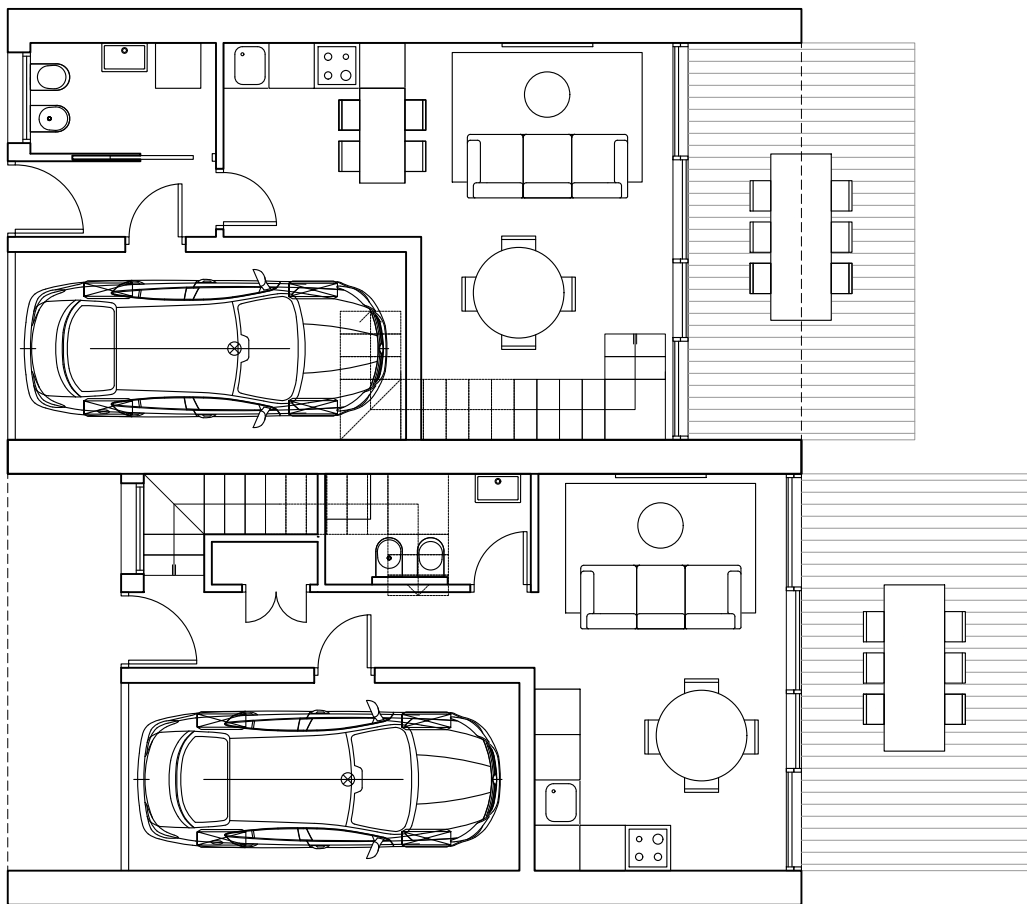

PIANTA PT 1:100

CALCOLO DELLE SUPERFICI

Superficie catastale 9965 mq $\approx$ 10015 mq

Superficie pubblica 5035,00 mq

Superficie parcheggi pubblici 1124,30 mq


Superficie verde pubblico 2740,52 mq

Superficie strade e marciapiedi 1170,18 mq

Superficie privata 4930,04 mq

Superficie verde privato 2647,82 mq

Superficie Totale fabbricato (ST) 1798,80 mq

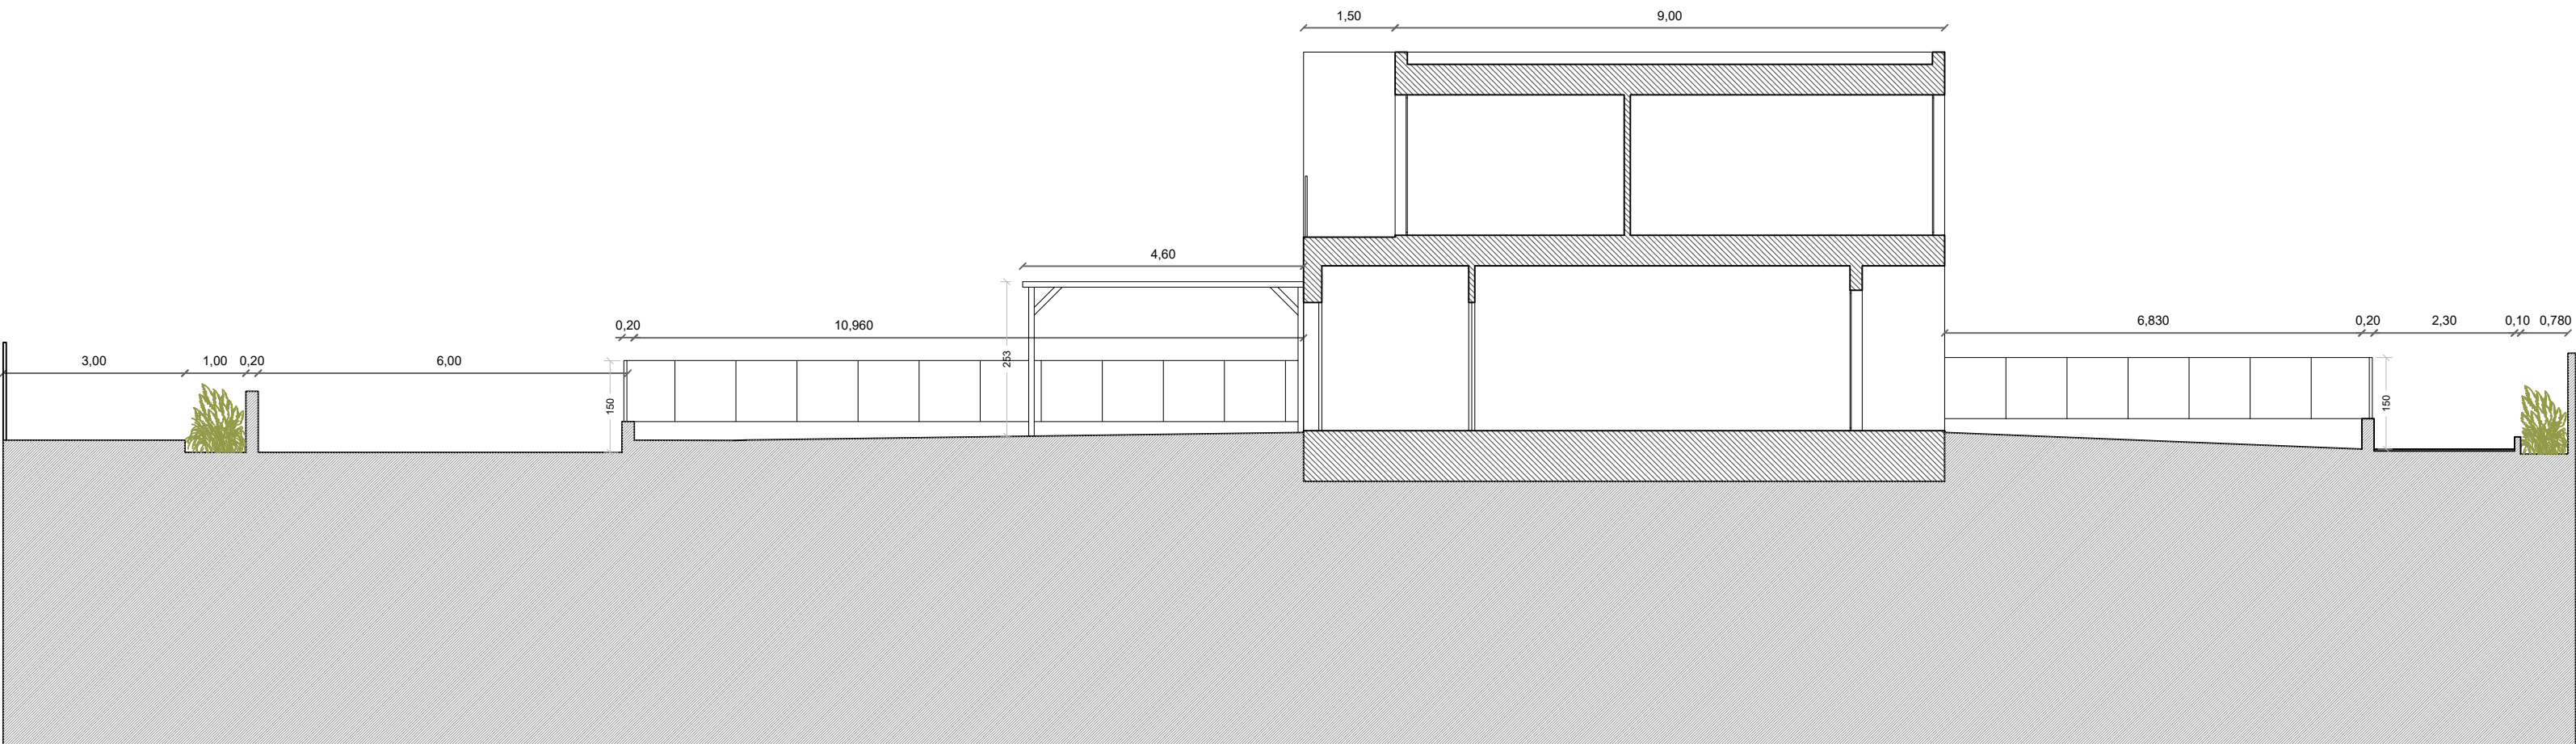

SEZIONE STRADALE 1:100