

MODULARIO
F. rig. rend. 497




MINISTERO DELLE FINANZE
DIREZIONE GENERALE DEL CATASTO E DEI SS.TT.EE.

MOD. BN (CEU)

CATASTO EDILIZIO URBANO (RDL 13-4-1939, n. 652)


LIRE
500

Planimetria di u.i.u. in Comune di BRUNATE via PER COMO civ. 23

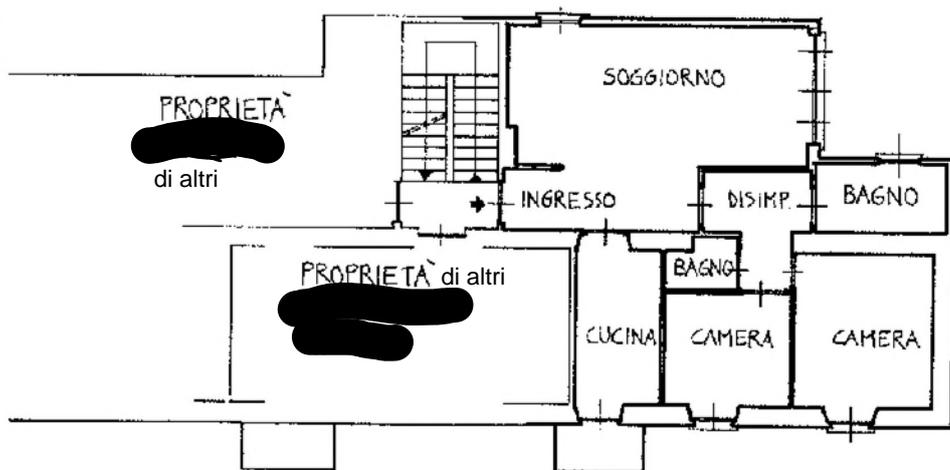


ALTEZZA LOCALI: H=2,75 m

PIANO SECONDO

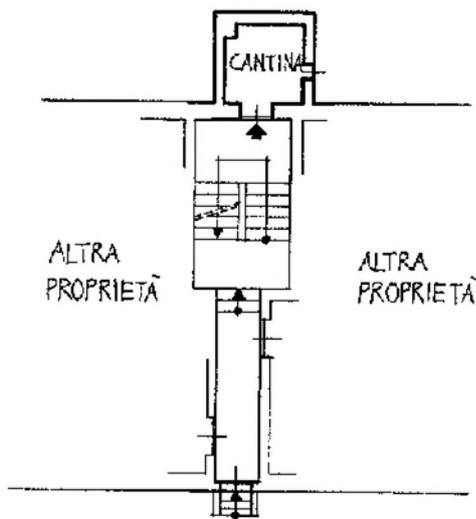


ALTEZZA LOCALE: H=2,80

PIANO TERRENO

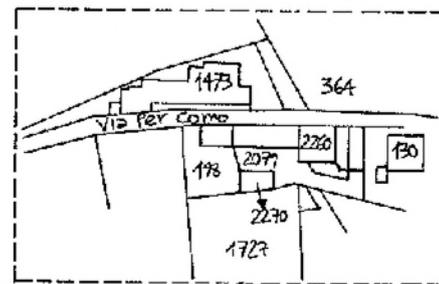

Estratto mappa di Brunate
foglio 5, scala 1:2000
mappale 1473

ORIENTAMENTO

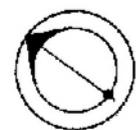

SCALA DI 1:200

PARTITA	52
SEZIONE	BRU
FOGLIO	5
NUMERO	1473
SUBALT.	16
PORZIONE	A

Dichiarazione di N.C.
Denuncia di variazione

Compilata dal INGEGNER
(Titolo, cognome e nome)
TANSINI CLAUDIO

RISERVATO ALL'UFFICIO

7 LUG. 1993

Catasto dei Fabbricati - Situazione al 25/04/2022 - Comune di BRUNATE(B218) - Sez. urbana BRU - Foglio 5 - Particella 1473 - Subalterno 16 ->
VIA PER COMO n. 23 Piano T - 2