

1324

MODULARIO
F. rig. rend. 487




MINISTERO DELLE FINANZE
DIREZIONE GENERALE DEL CATASTO E DEI SS.TT.EE.
CATASTO EDILIZIO URBANO (RDL 13-4-1939, n. 652)

MOD. BN (CEU)

LIRE
350

23

Planimetria di u.i.u. in Comune di TORINO via P. COSSA civ. 280

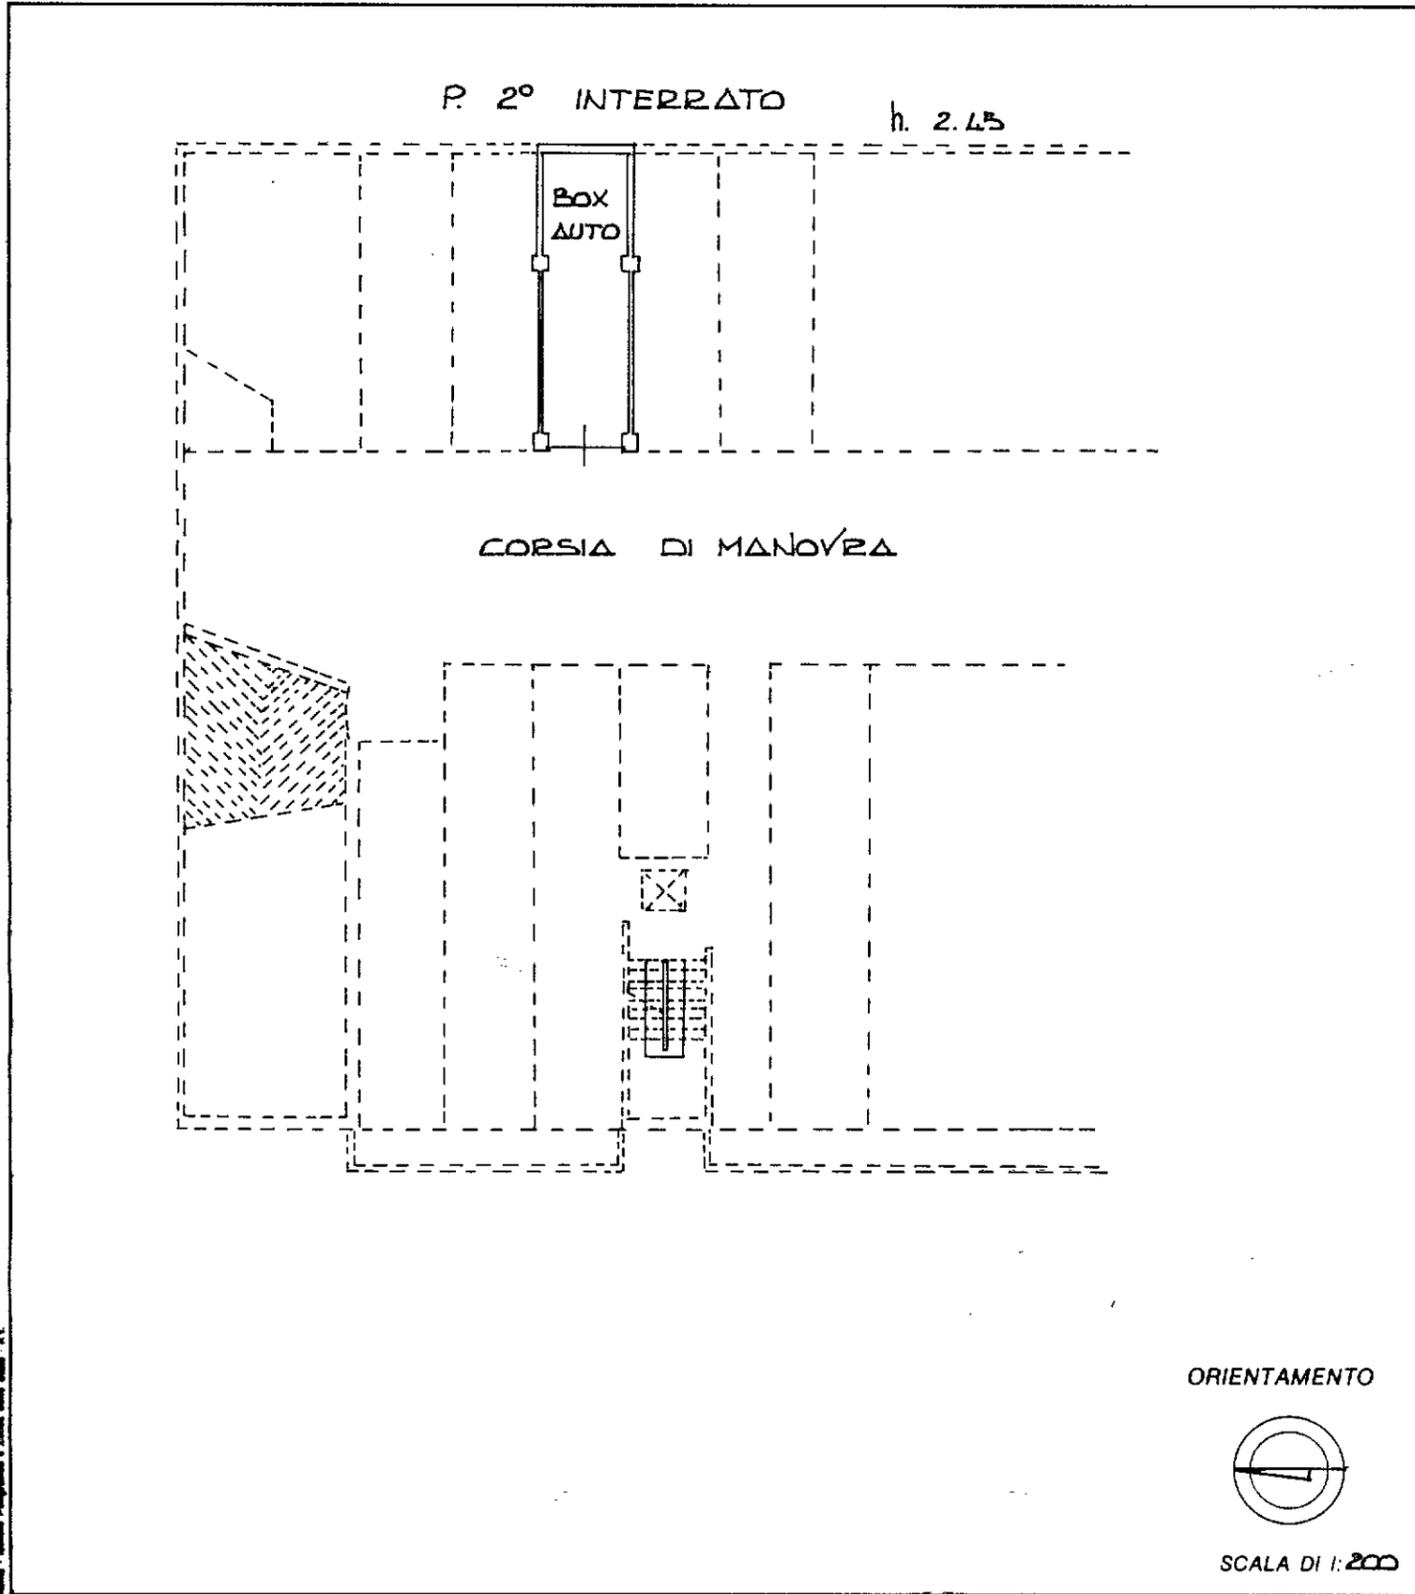

Dichiarazione di N.C.
 Denuncia di variazione

Identificativi catastali
 F. 120
 n. 128 sub. 5

Compilata dal Arch. Cesare Quaranta
 (Titolo cognome e nome)

Iscritto all'albo degli Arch.
 della provincia di TORINO n. 2336
 data 92 Firma [Signature]

RISERVATO ALL'UFFICIO

25 GIU 1992 P 59:5