

Agenzia delle Entrate
CATASTO FABBRICATI
Ufficio Provinciale di
Napoli

Dichiarazione protocollo n. NA0062102 del 18/02/2014

Planimetria di u.i.u. in Comune di Torre Annunziata

Via Tagliapietra

civ. 5

Identificativi Catastali:

Sezione:

Foglio: 6

Particella: 102

Subalterno: 9

Compilata da:

Scigliano Giovanni

Iscritto all'albo:

Ingegneri

Prov. Napoli


N. 5946

Scheda n. 1

Scala 1:200

PIANO SECONDO

h= 4.50

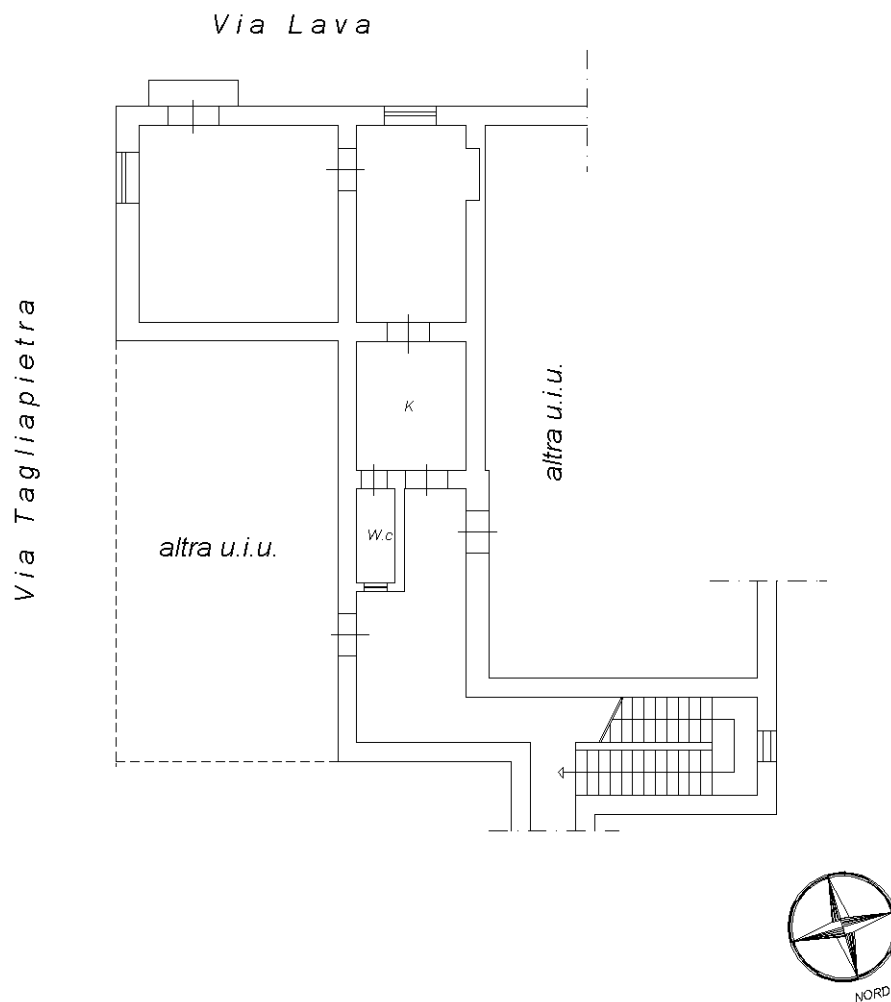

Catasto dei Fabbricati - Situazione al 16/09/2021 - Comune di TORRE ANNUNZIATA (L245) - < Foglio: 6 - Particella: 102 - Subalterno: 9 >
VIA TAGLIAPIETRA n. 5 piano: 2 interno: 2;

Ultima planimetria in atti