




PIANTA PIANO TERRENO

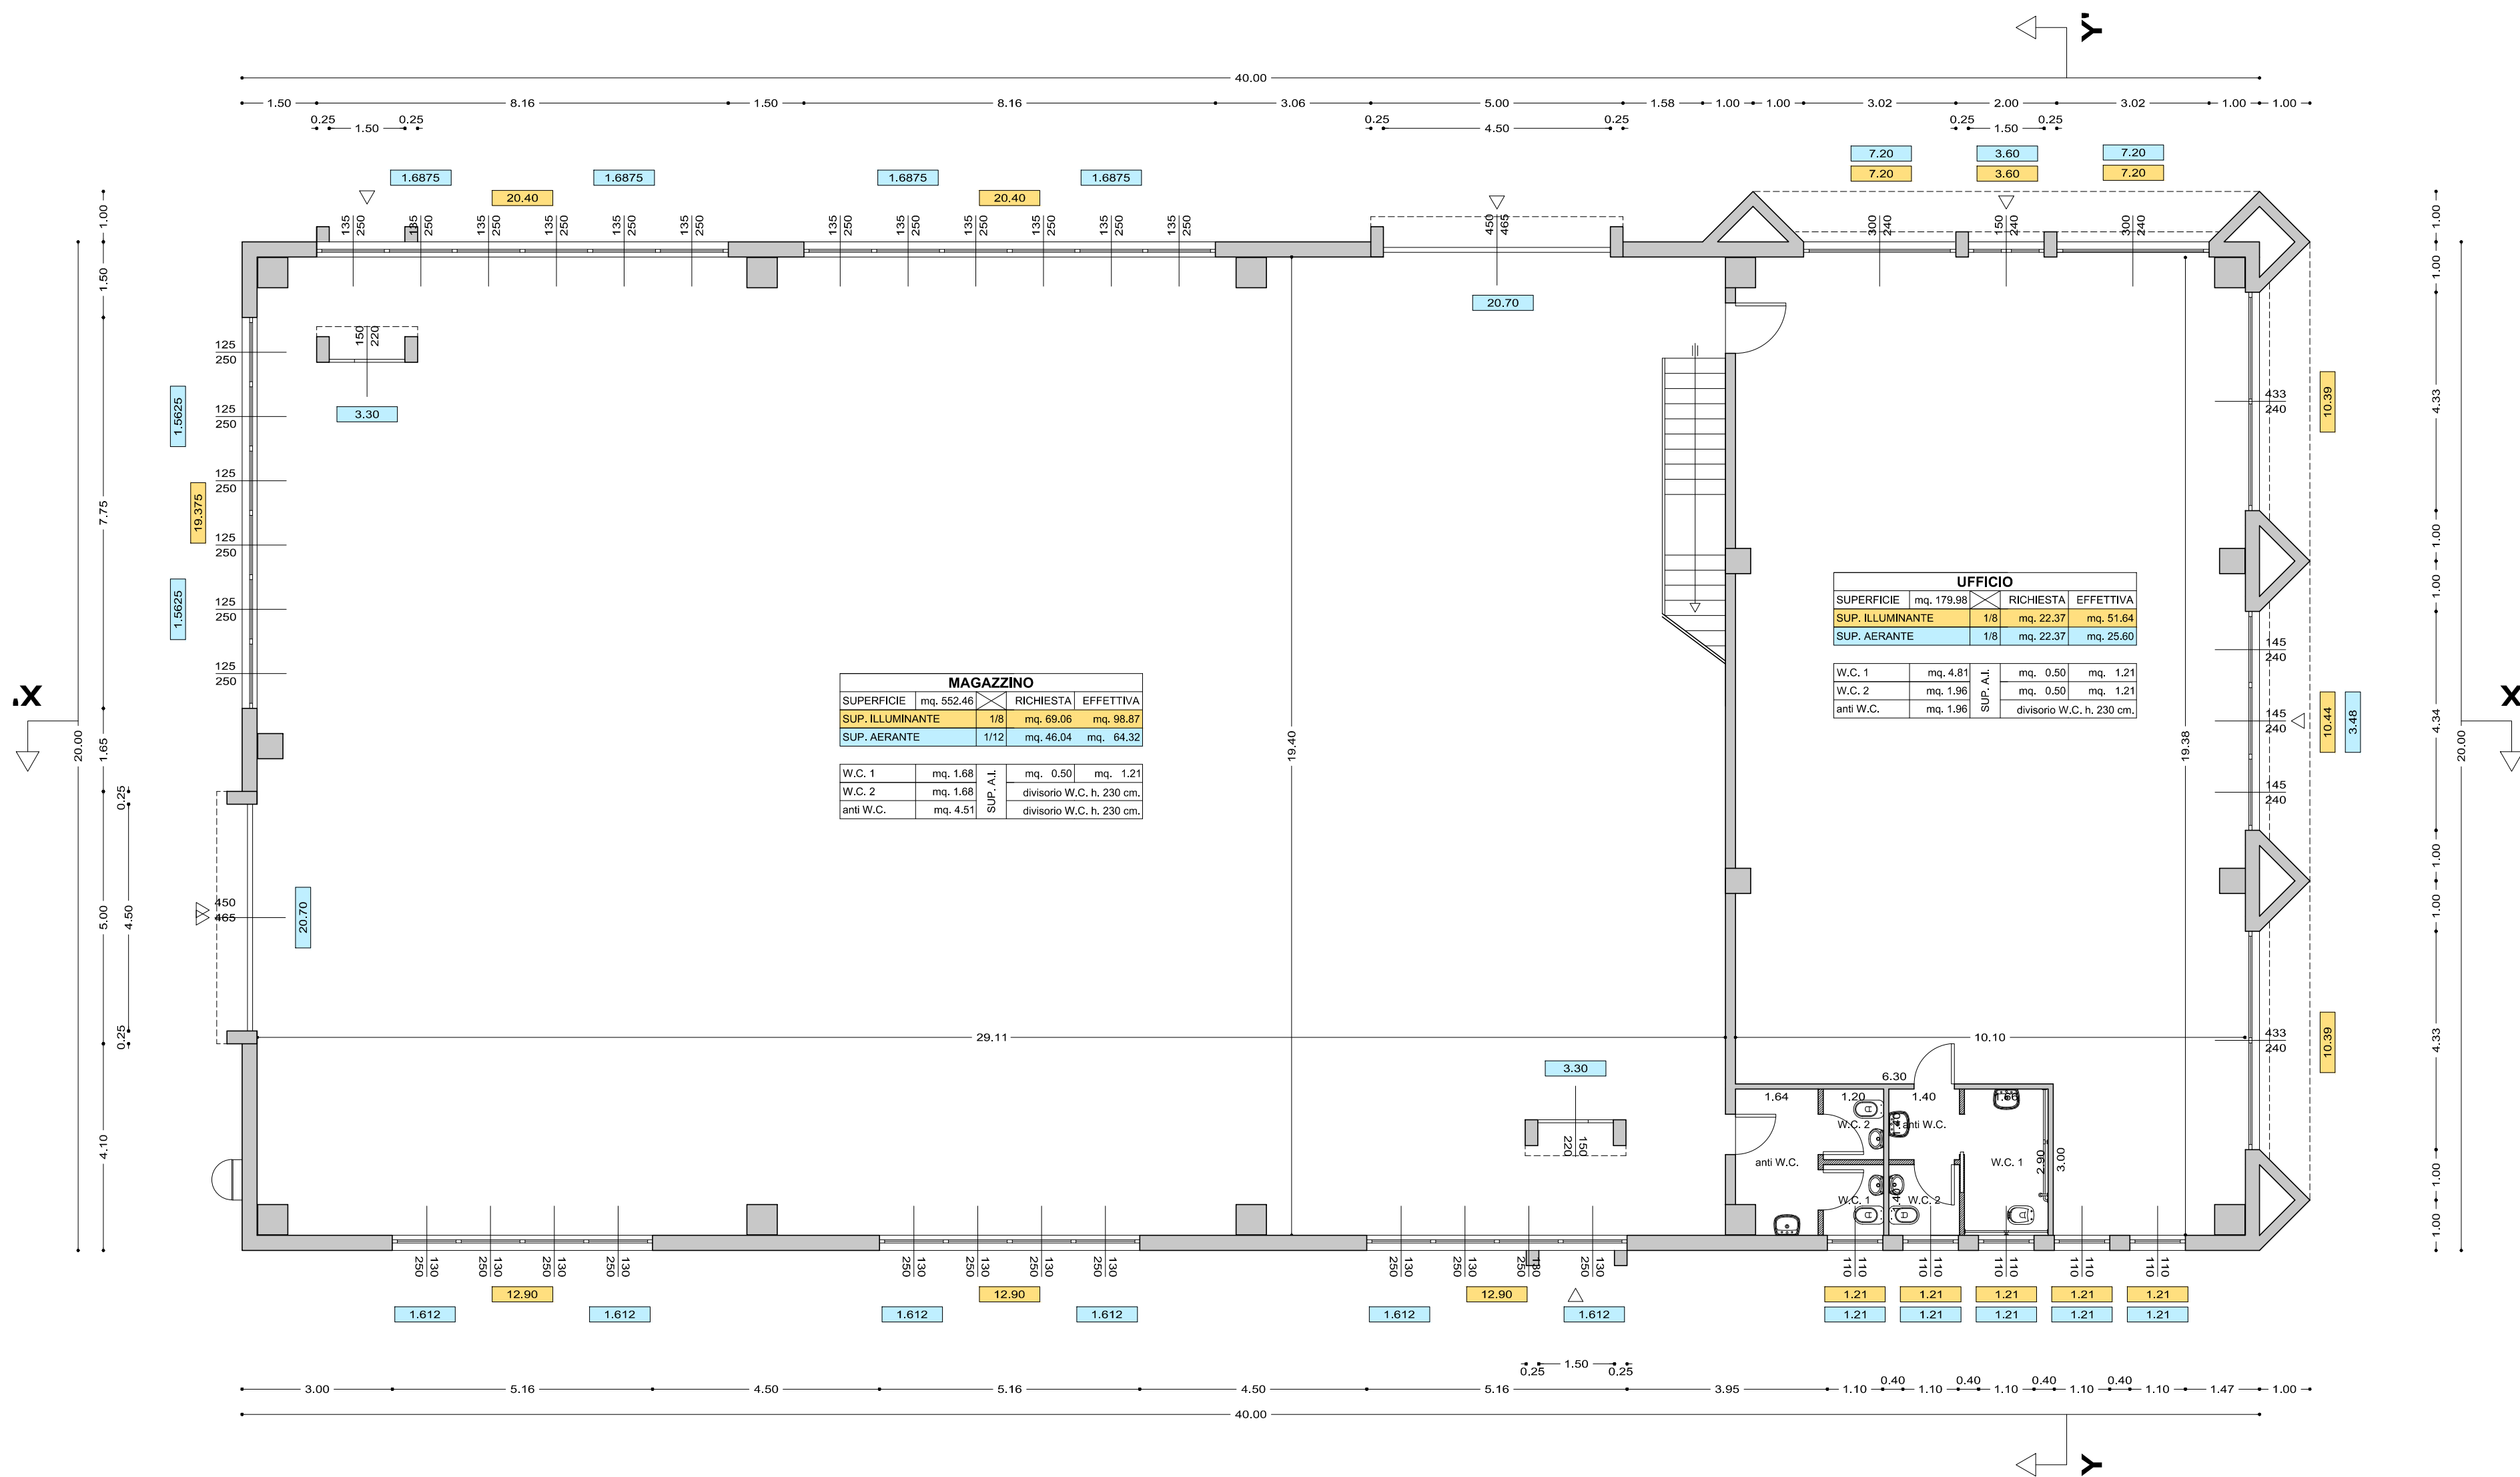

PIANTA PIANO PRIMO

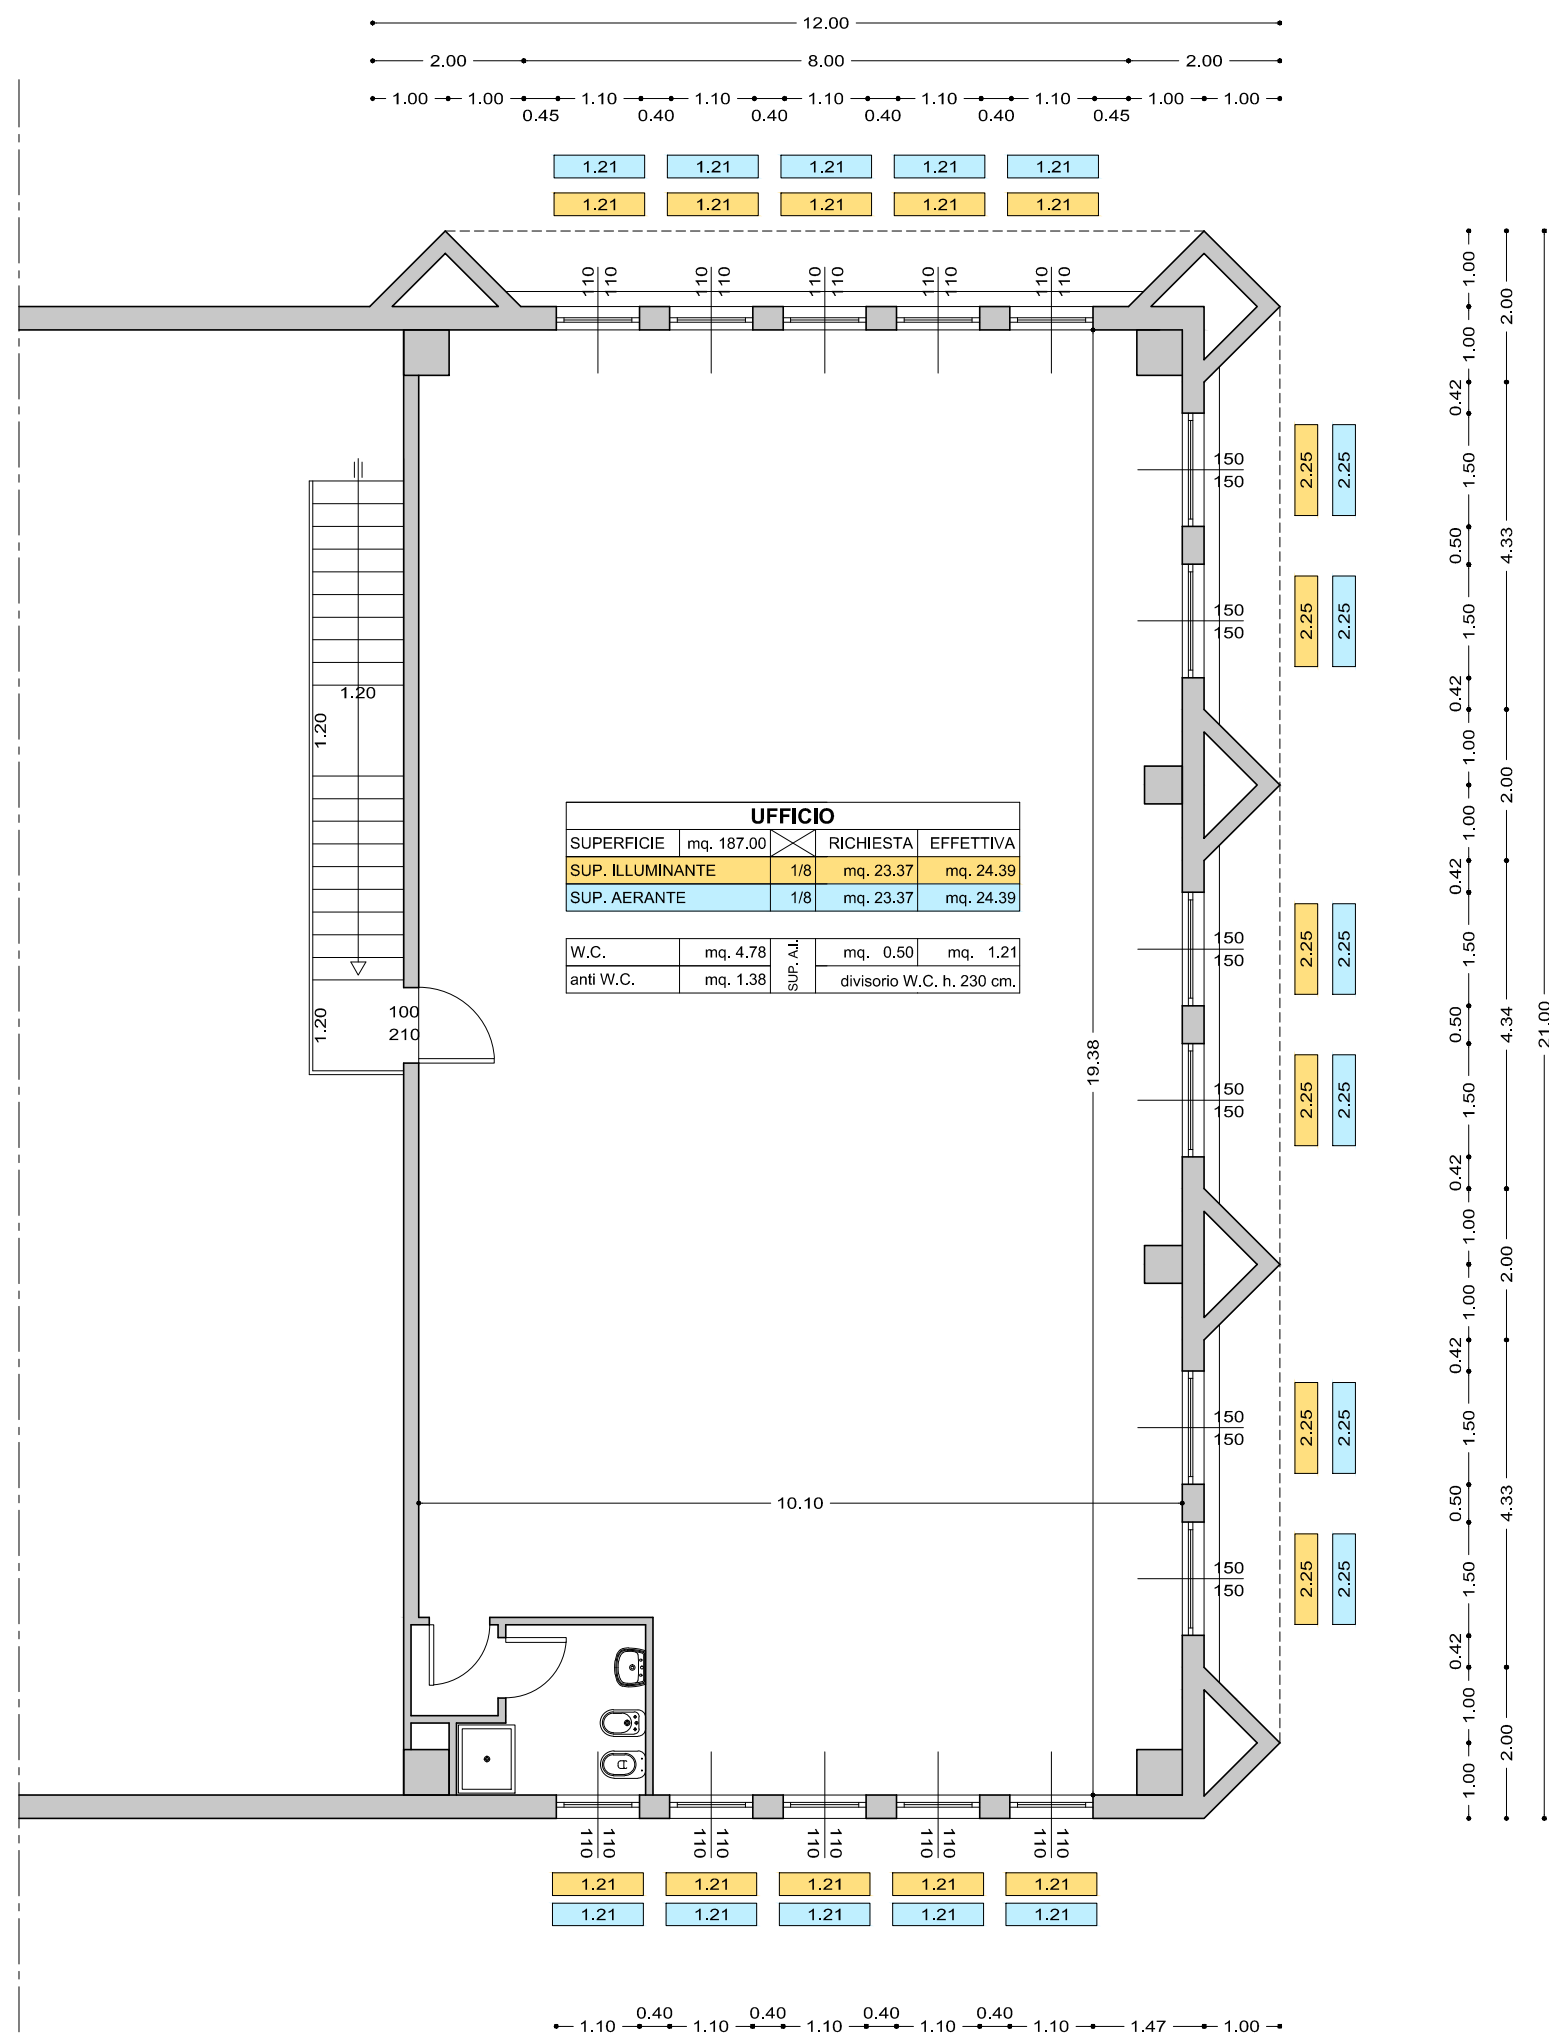

SEZIONE LONGITUDINALE X - X'

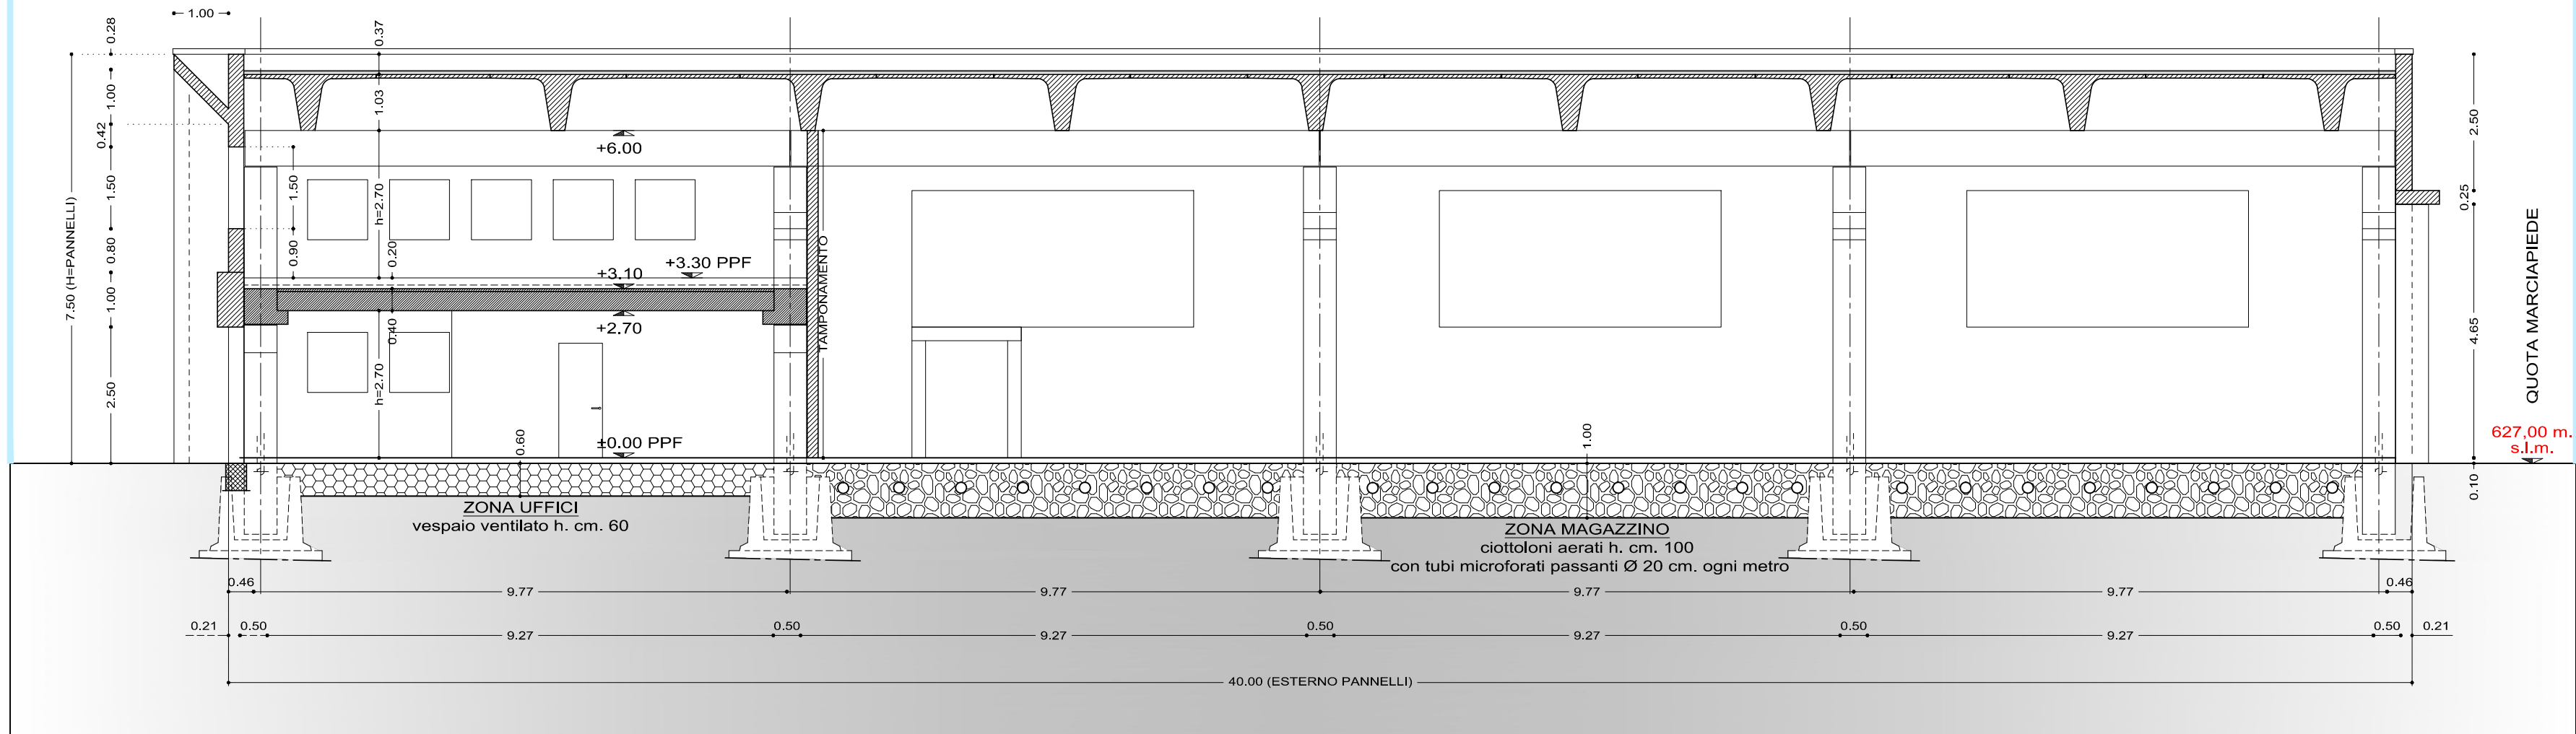

SEZIONE TRASVERSALE Y - Y'

