



STATO DI FATTO

PIANO SEMINTERRATO

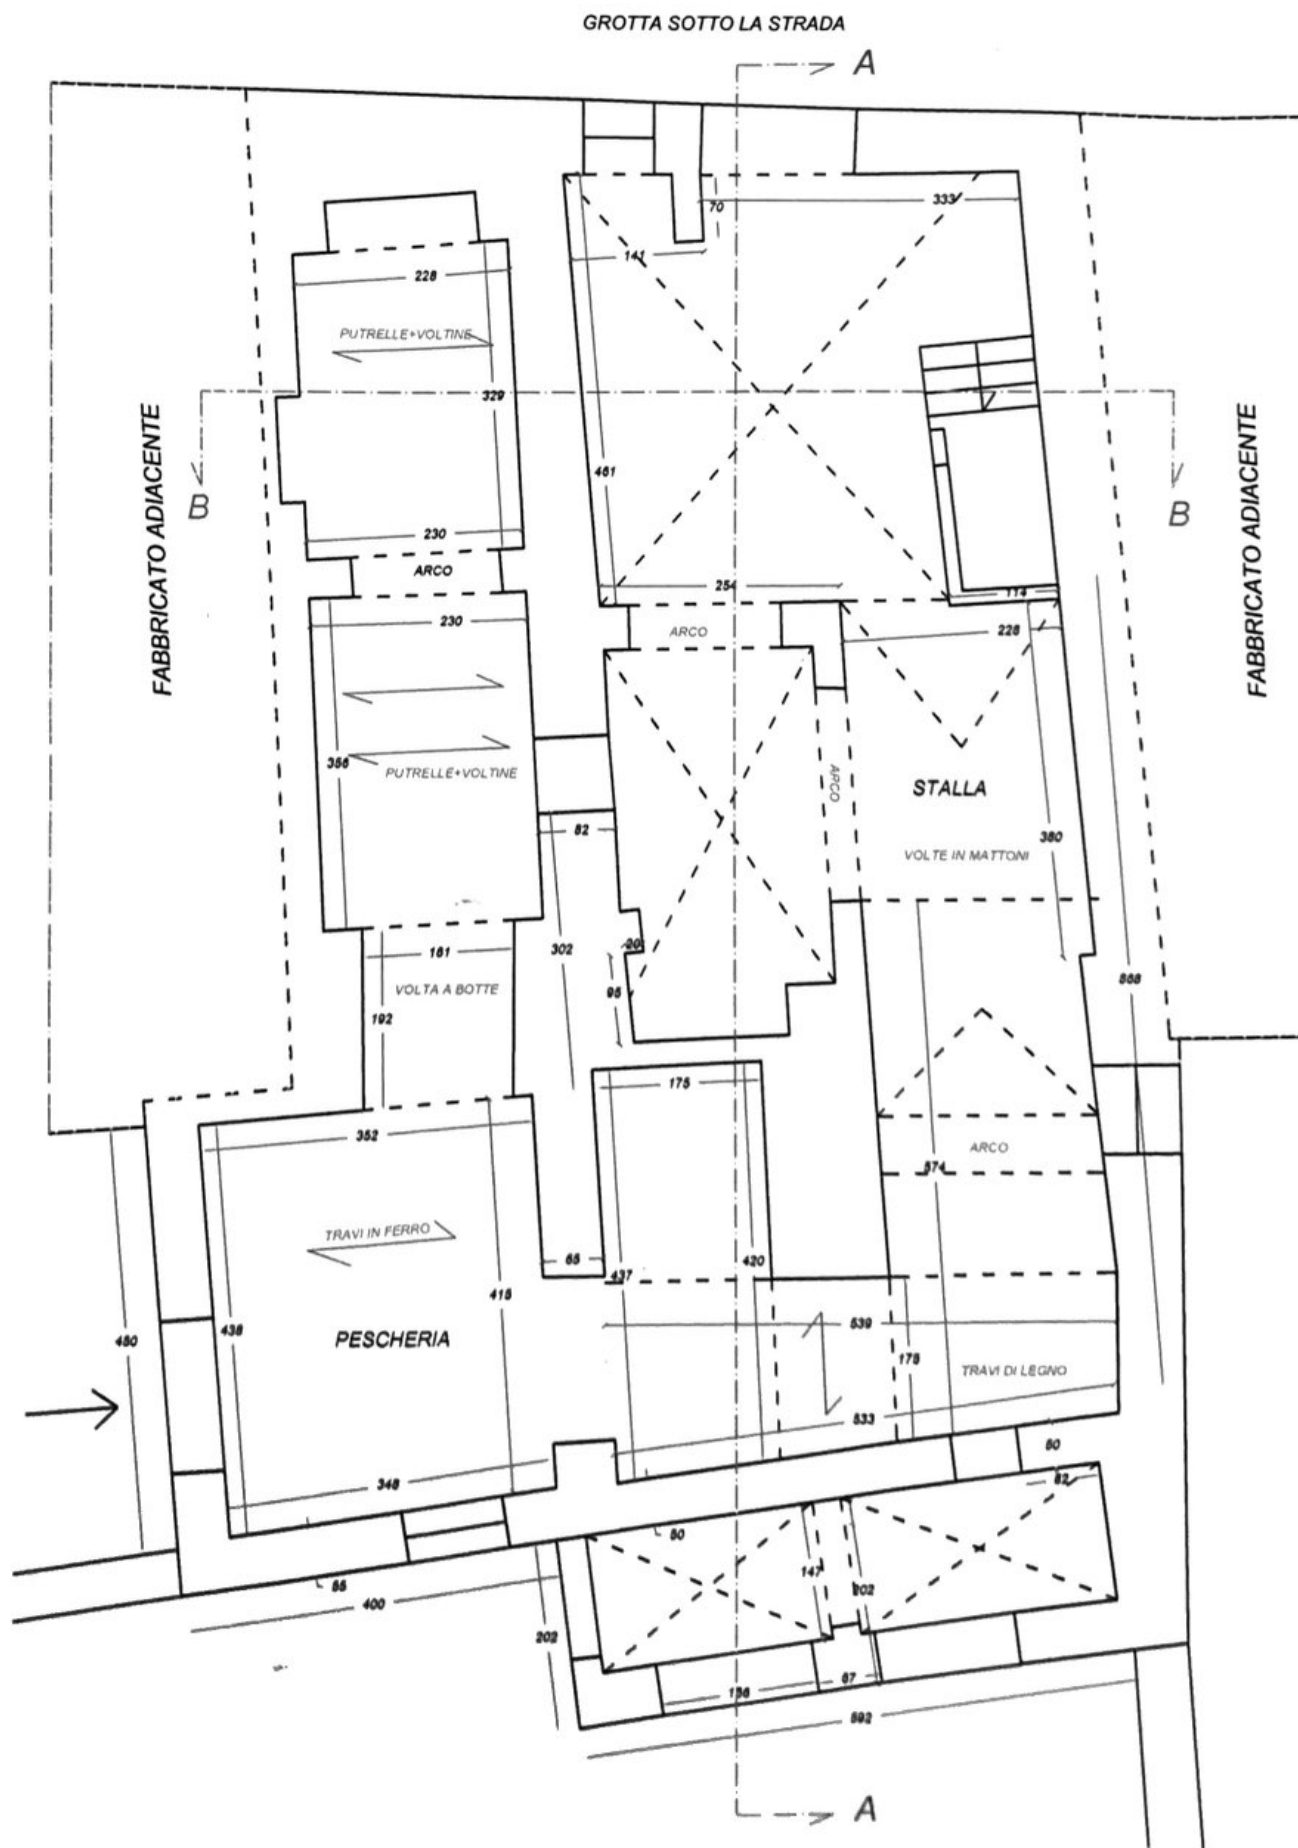


PIANO TERRA


VIA CAVOUR

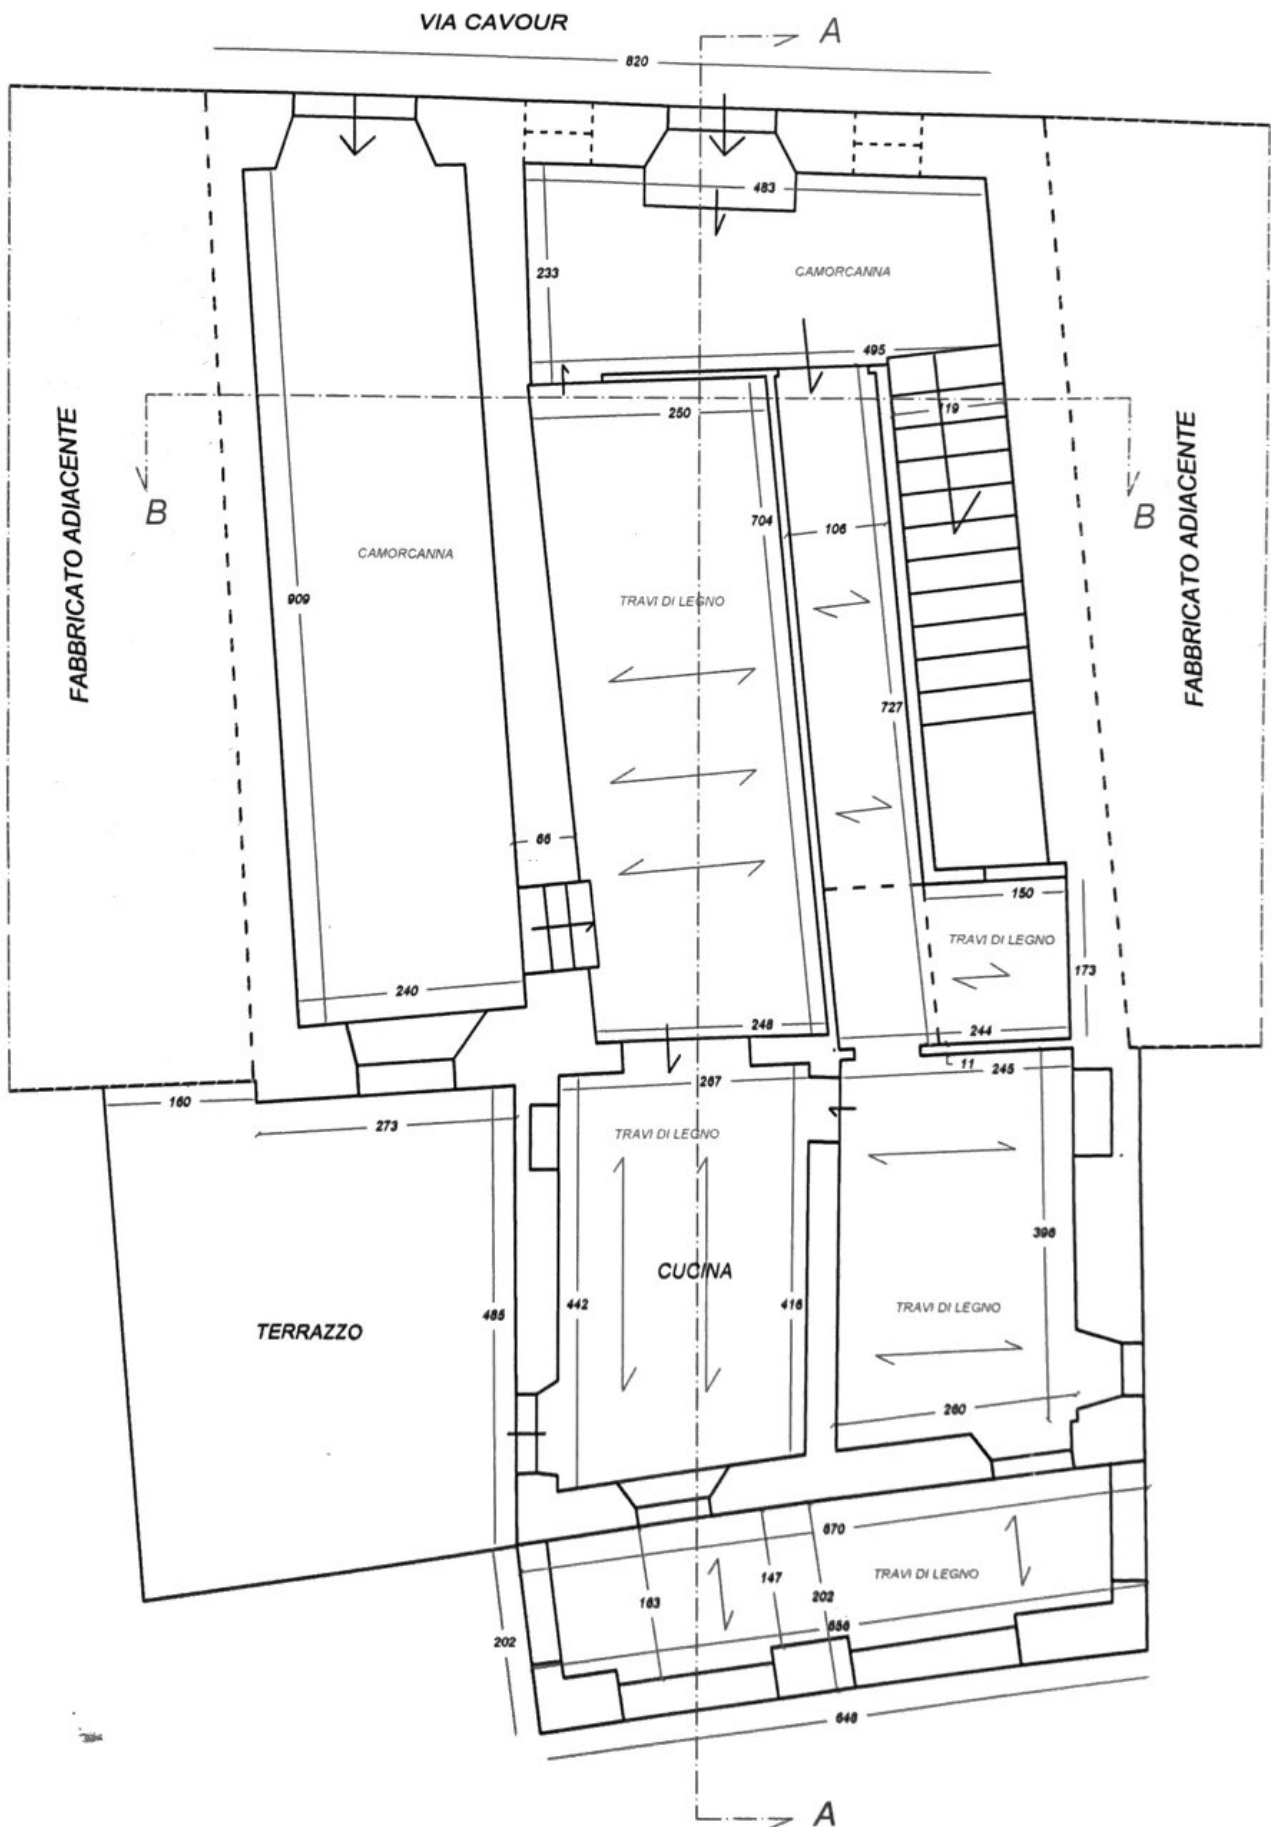


PIANO PRIMO

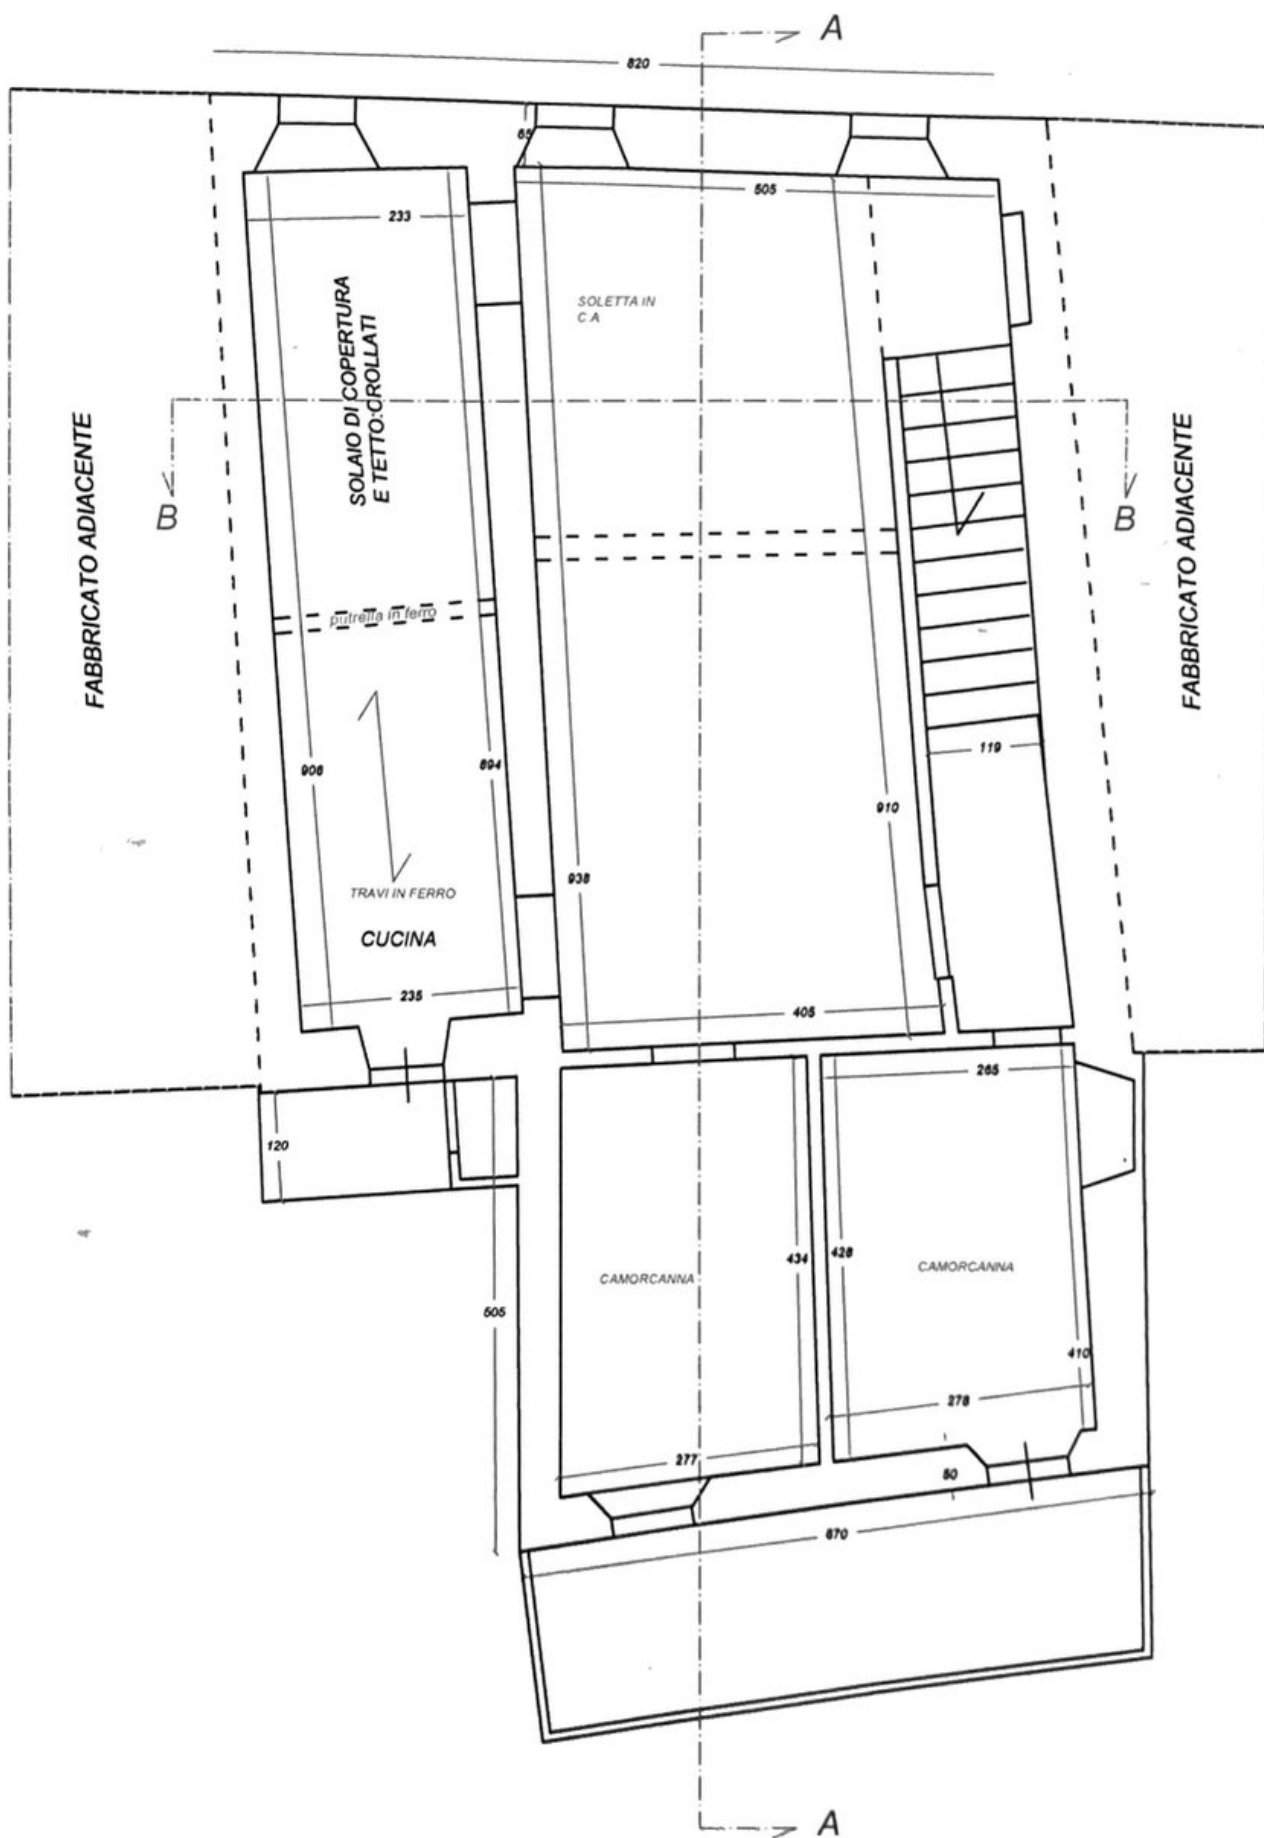


PIANO SECONDO

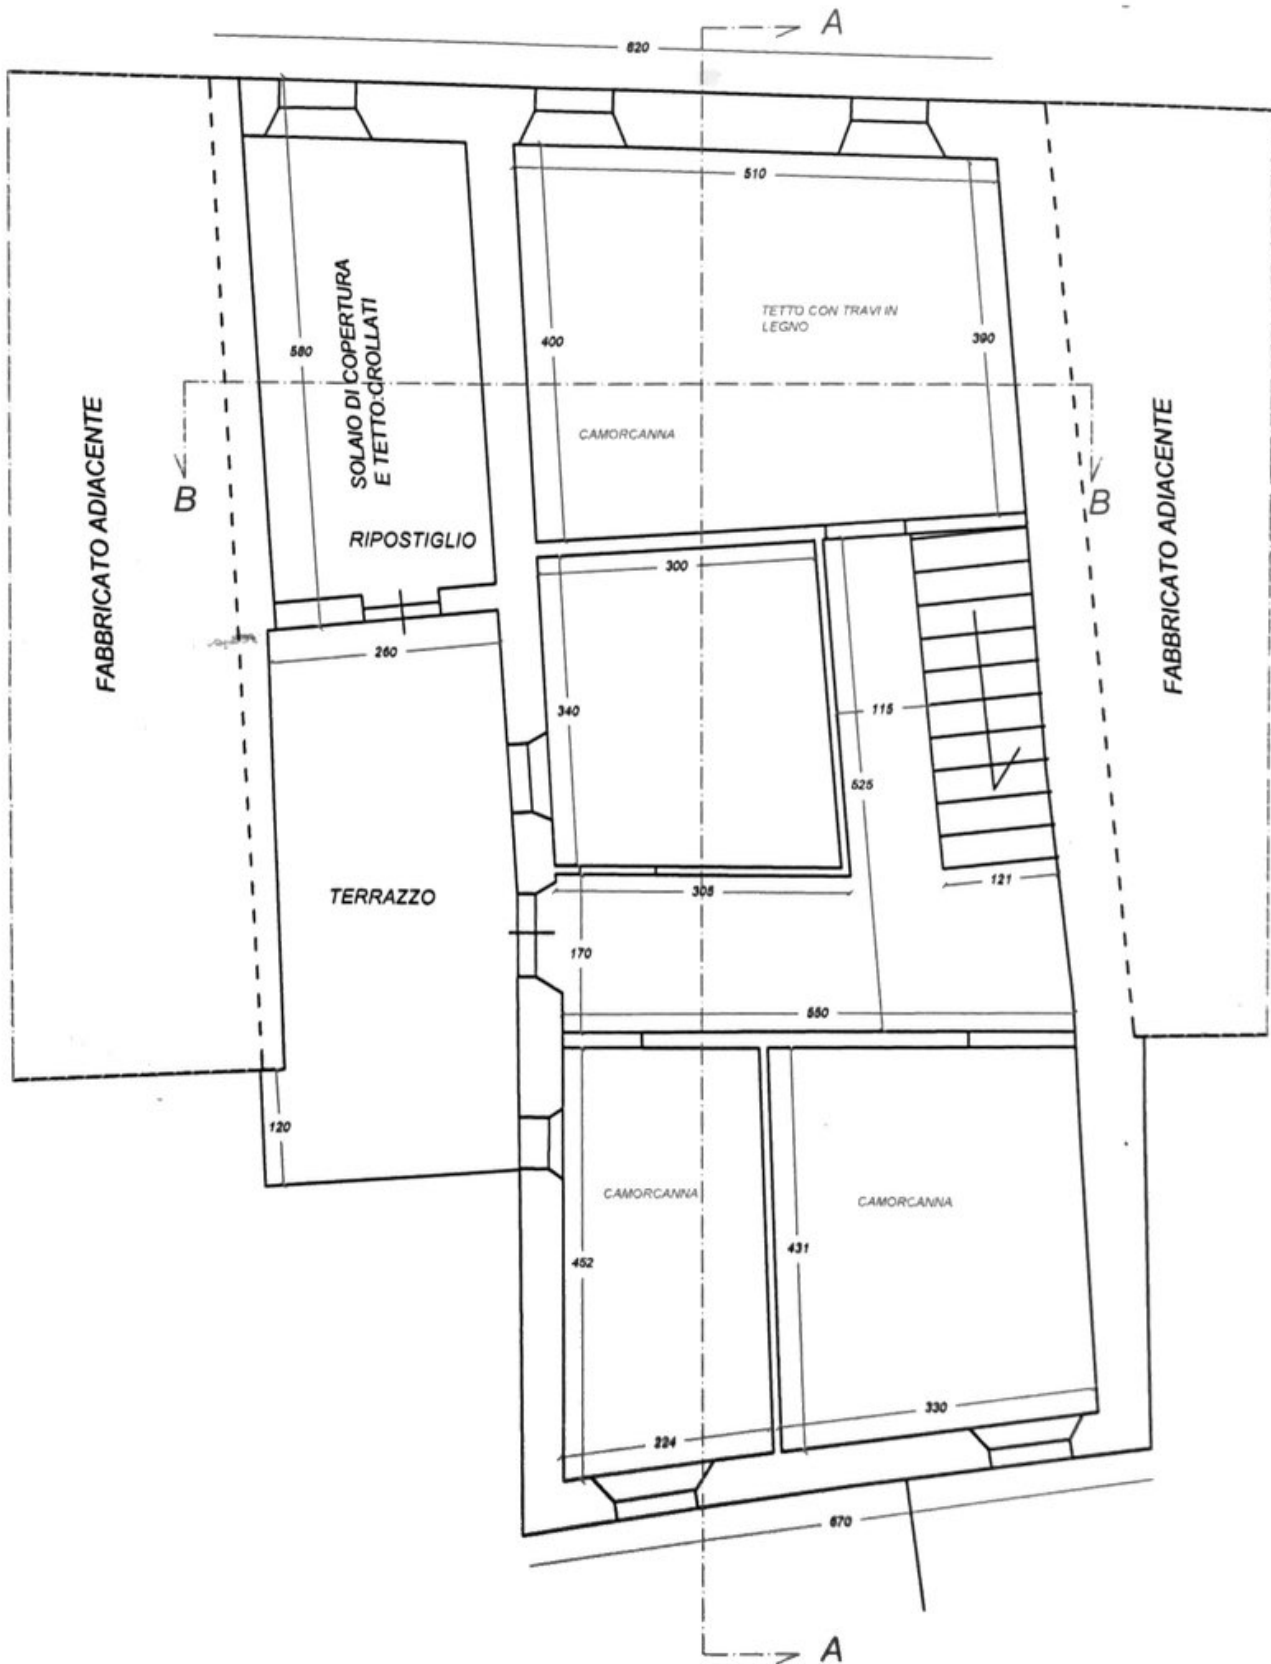


PIANTA COPERTURA

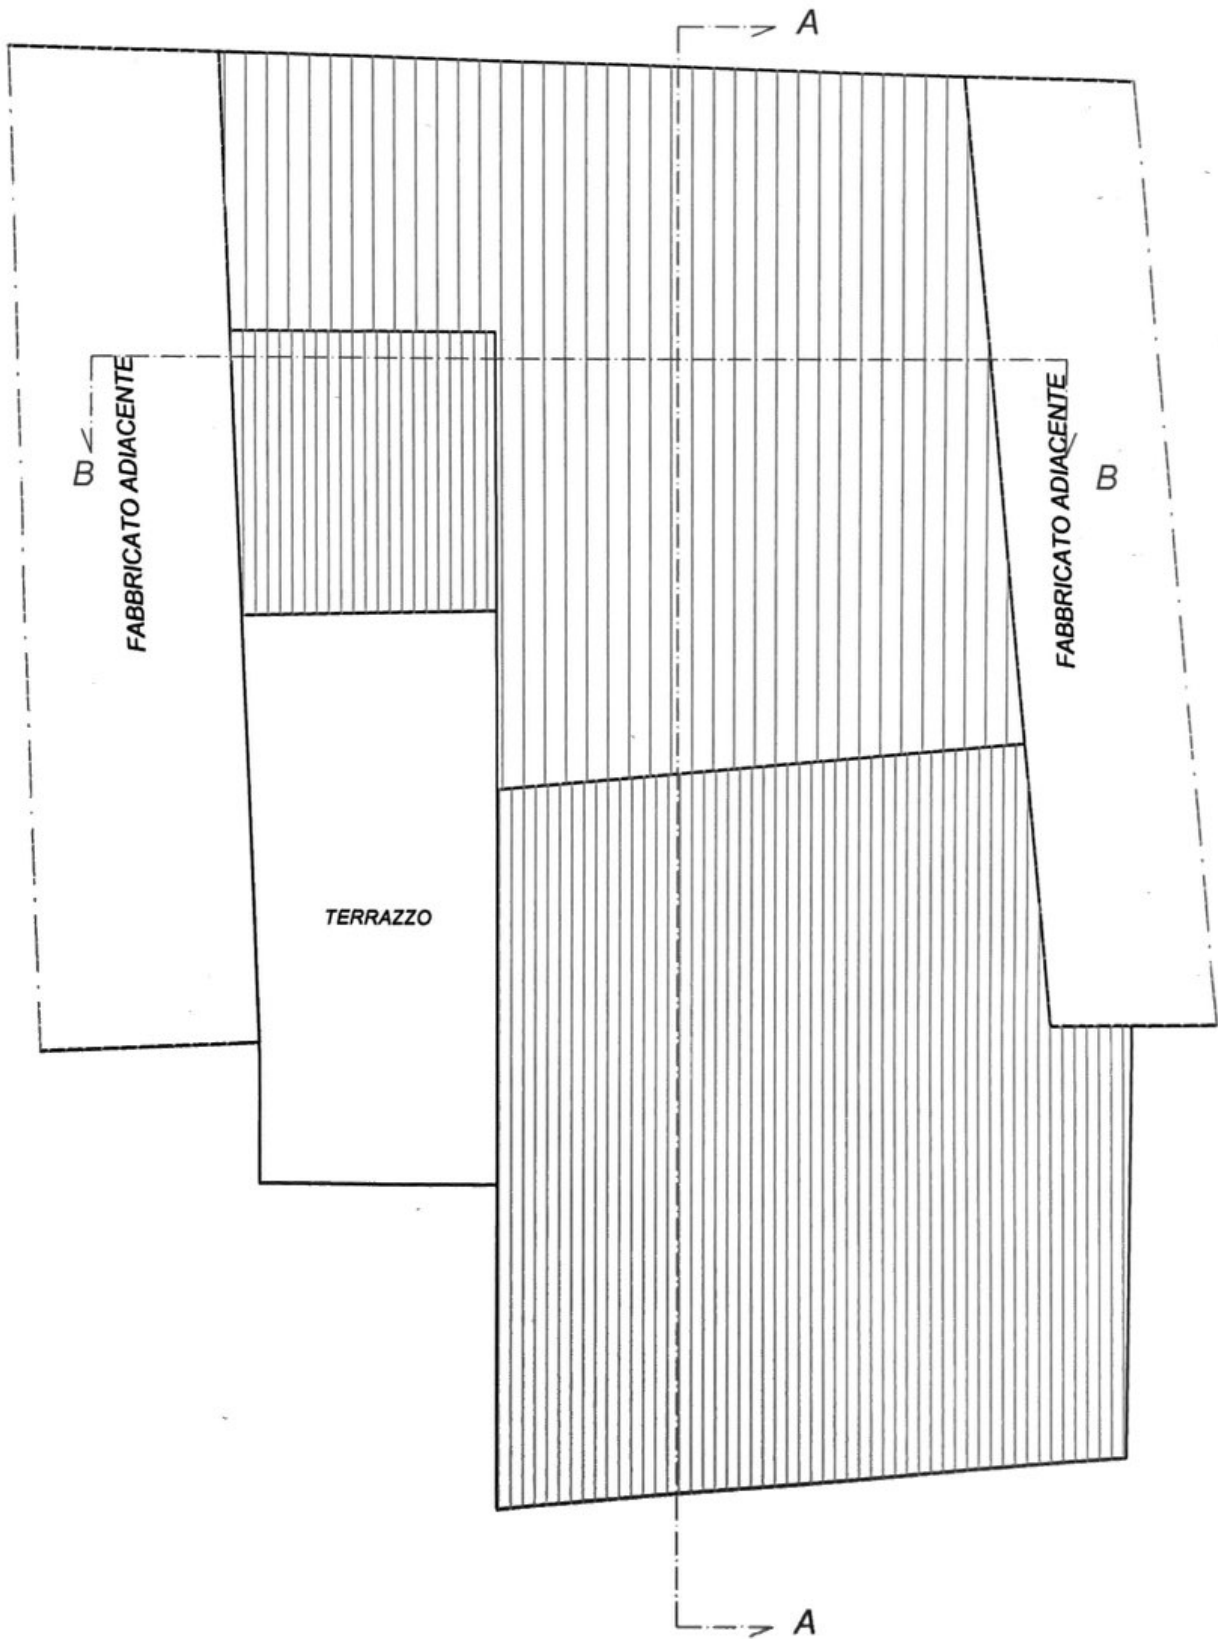


PROSPETTO FRONTALE (VIA CAVOUR)

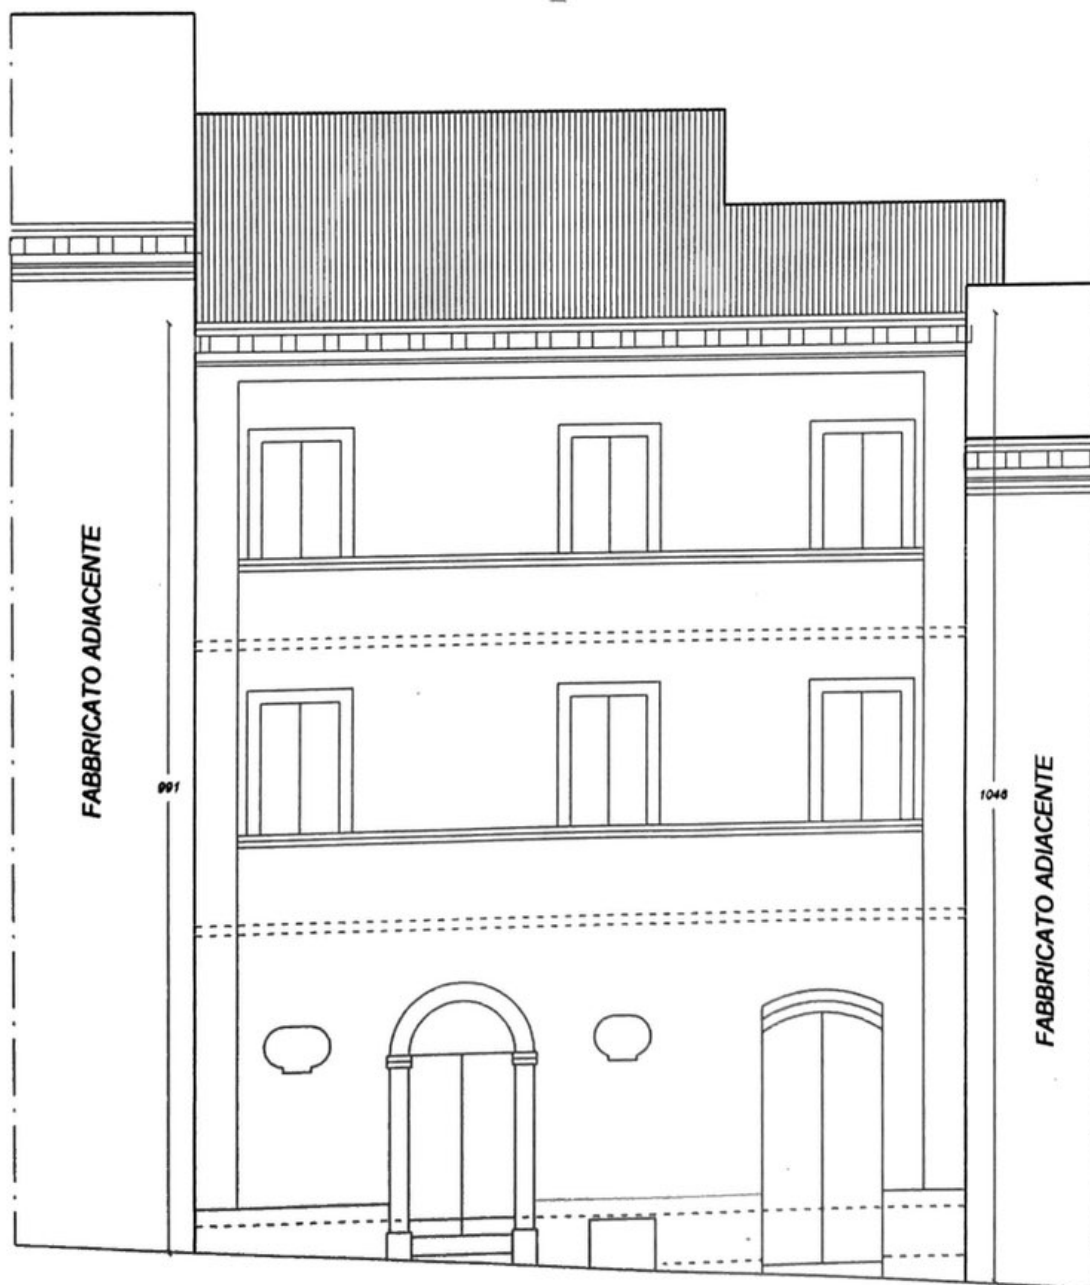


PROSPETTO LATO SUD

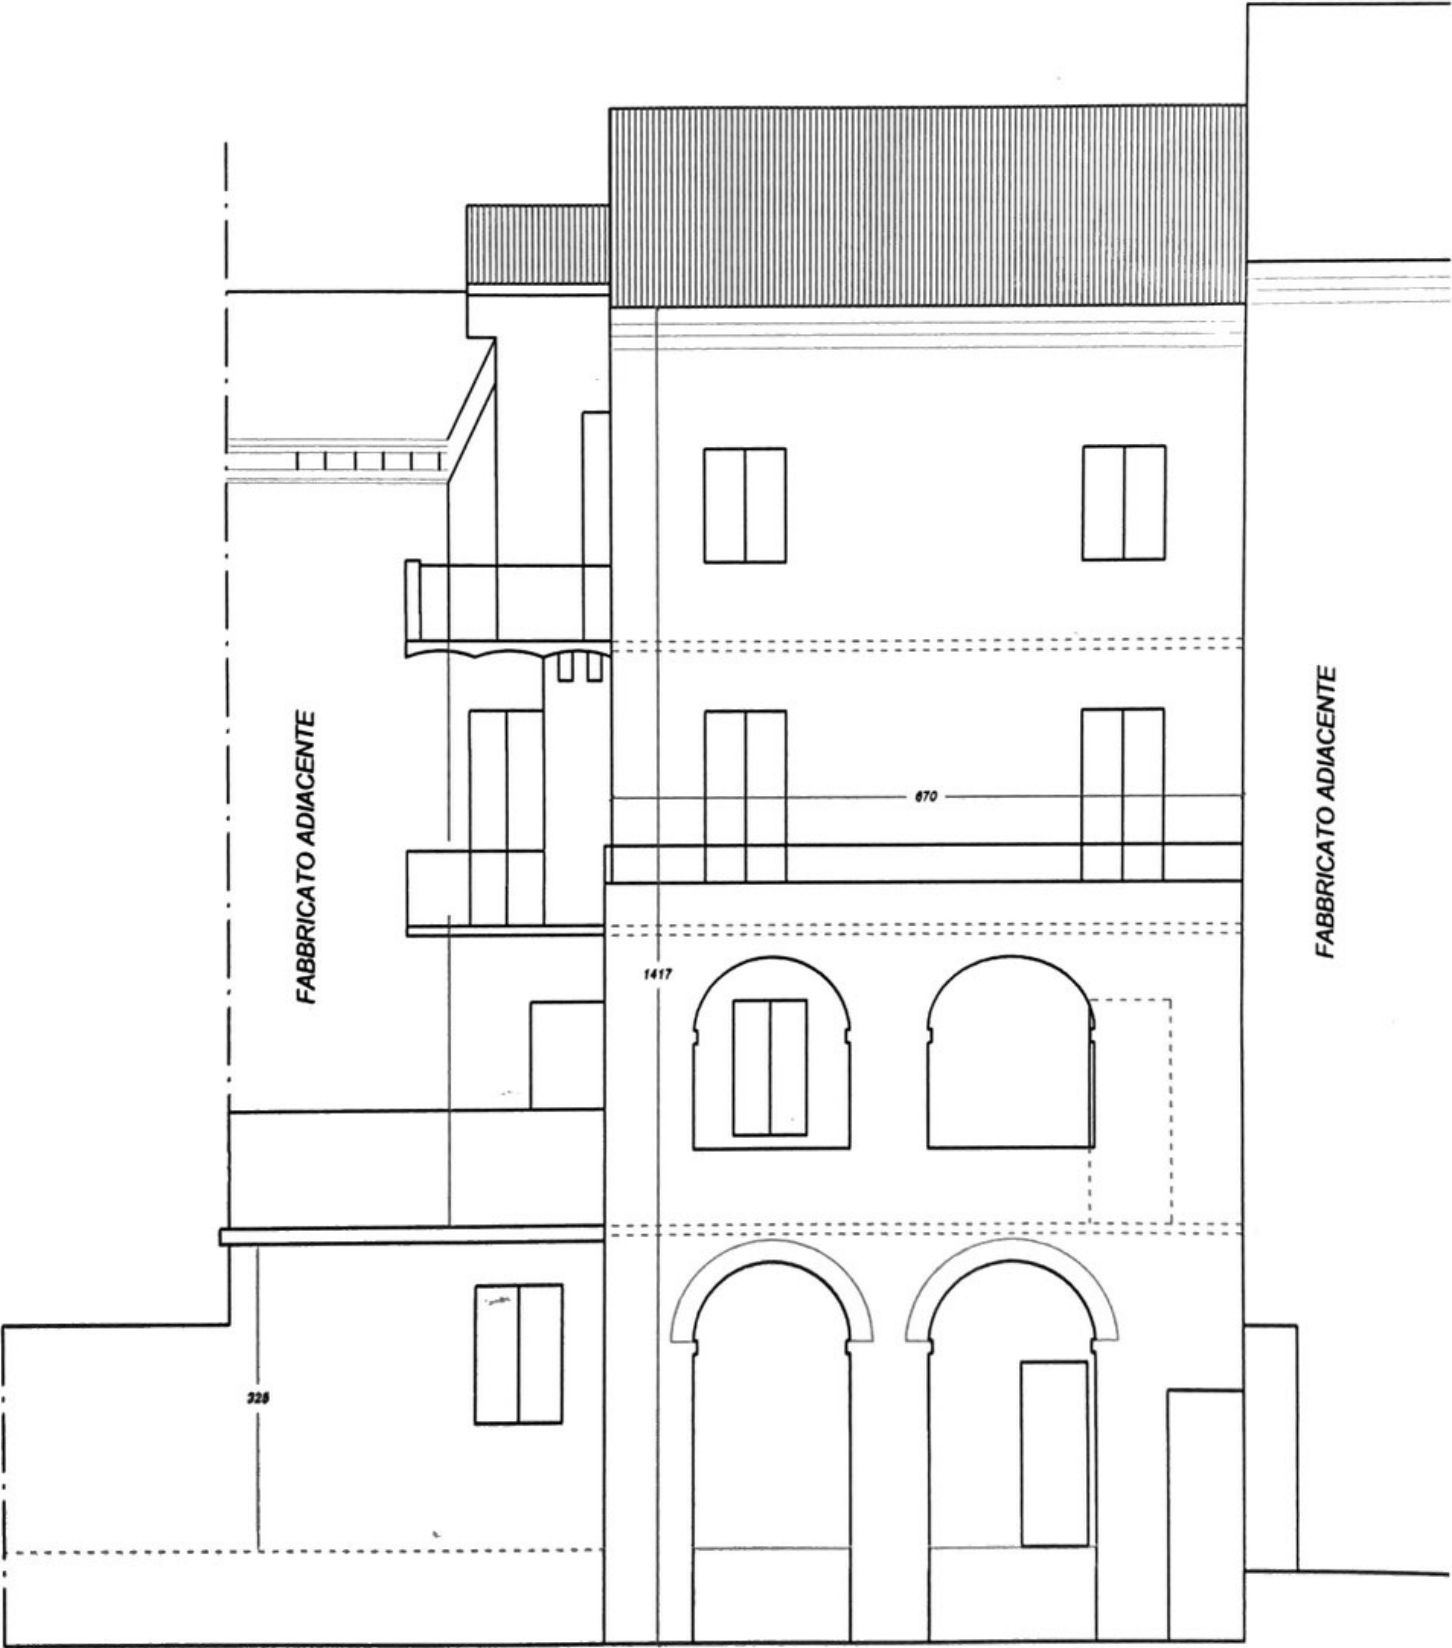

PROSPETTO LATO OVEST

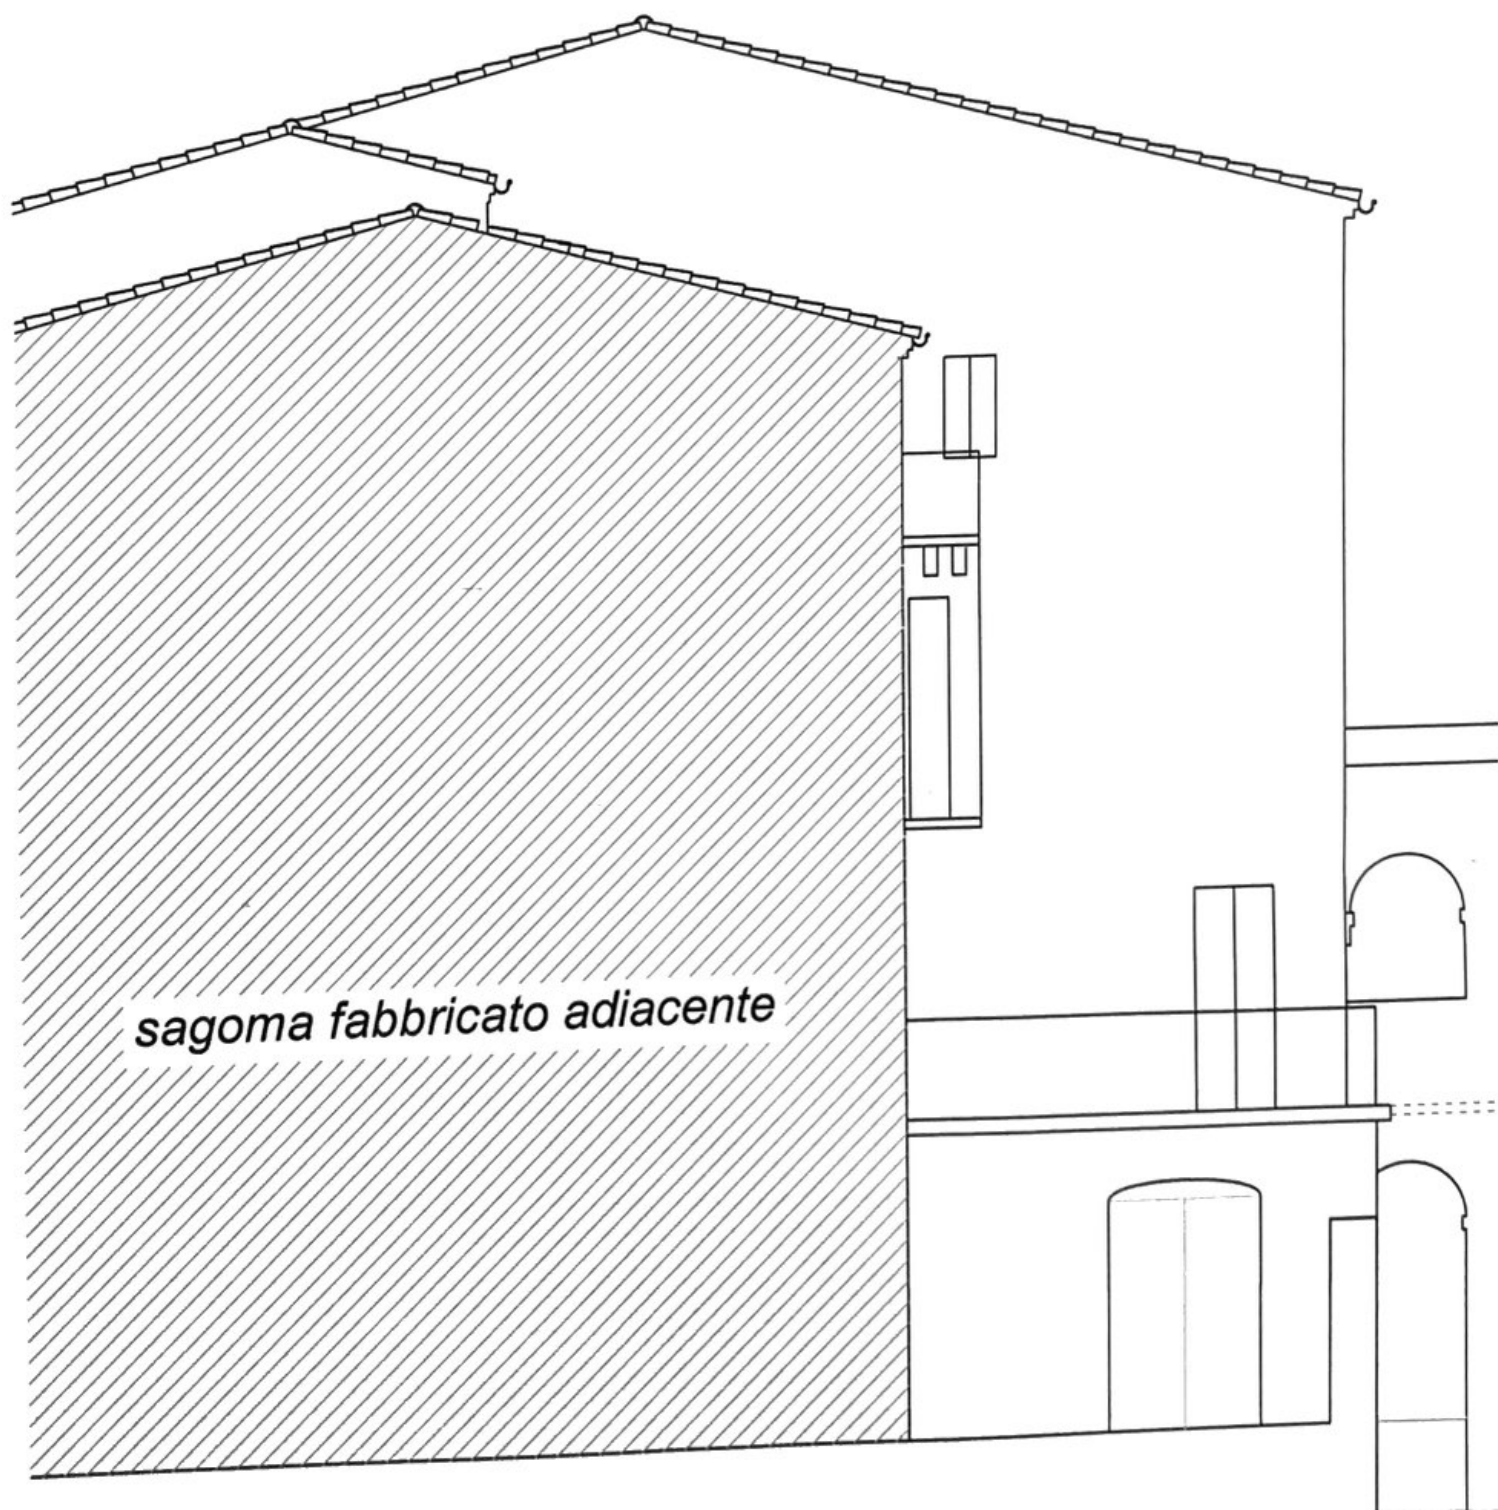


SEZIONE A-A

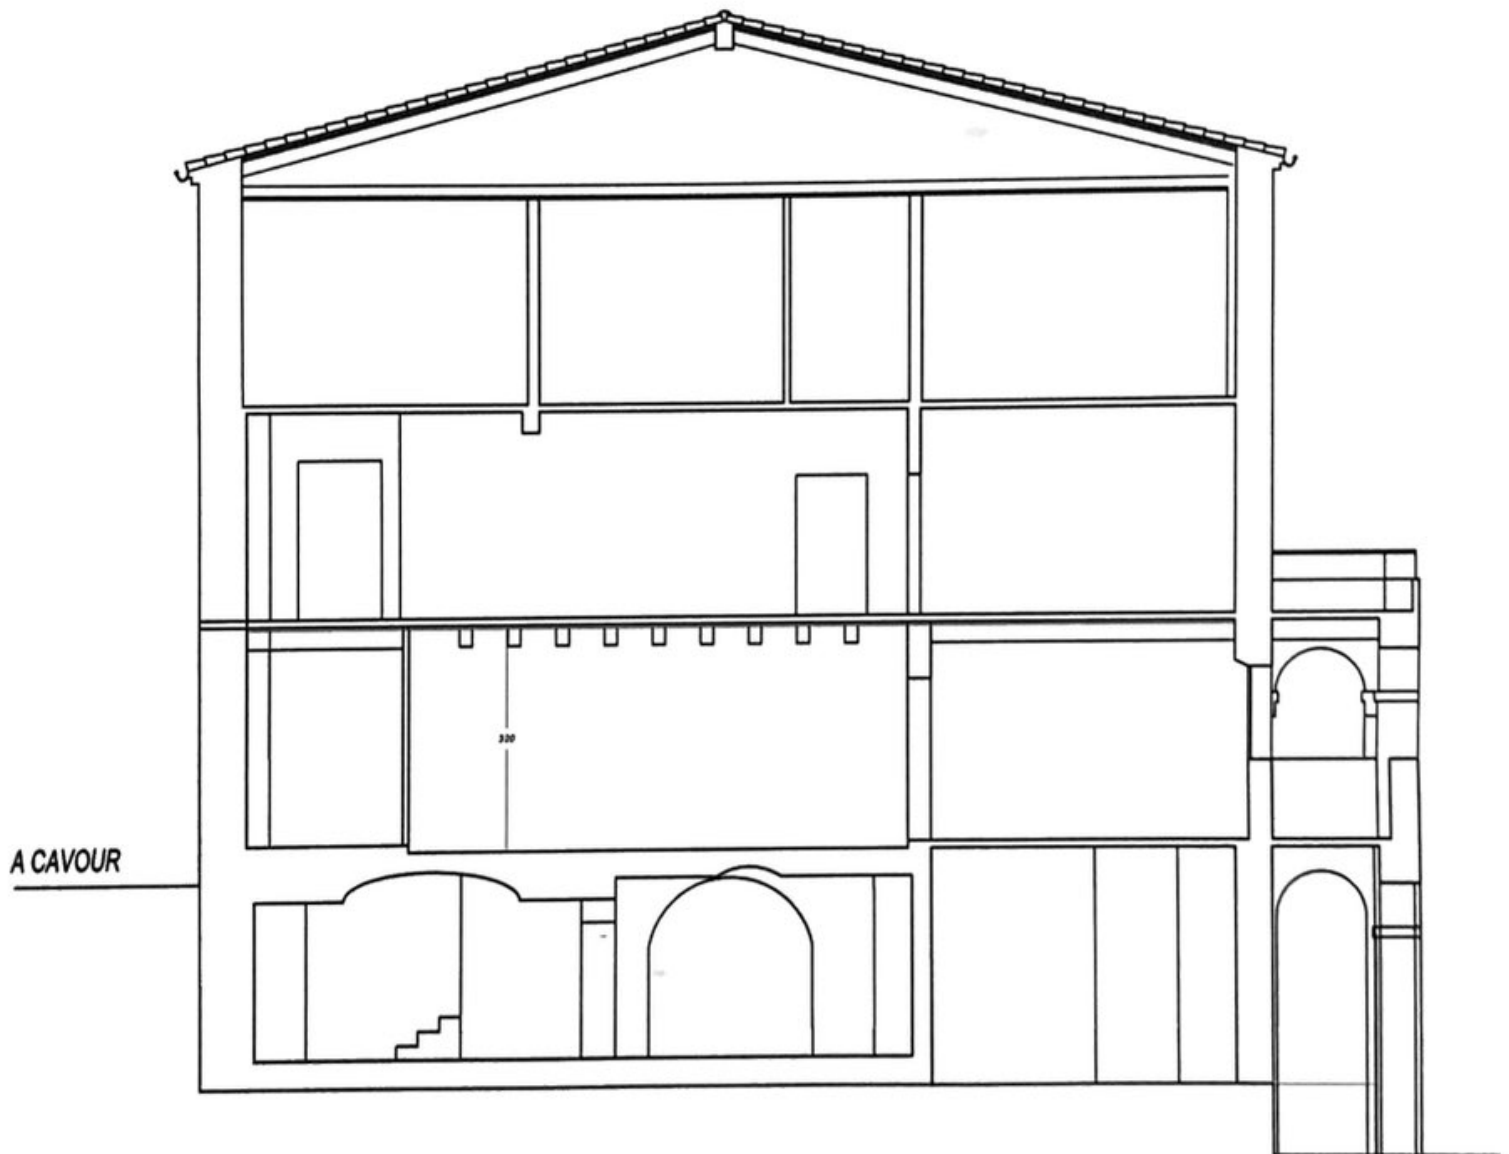

SEZIONE B-B

FABBRICATO ADIACENTE

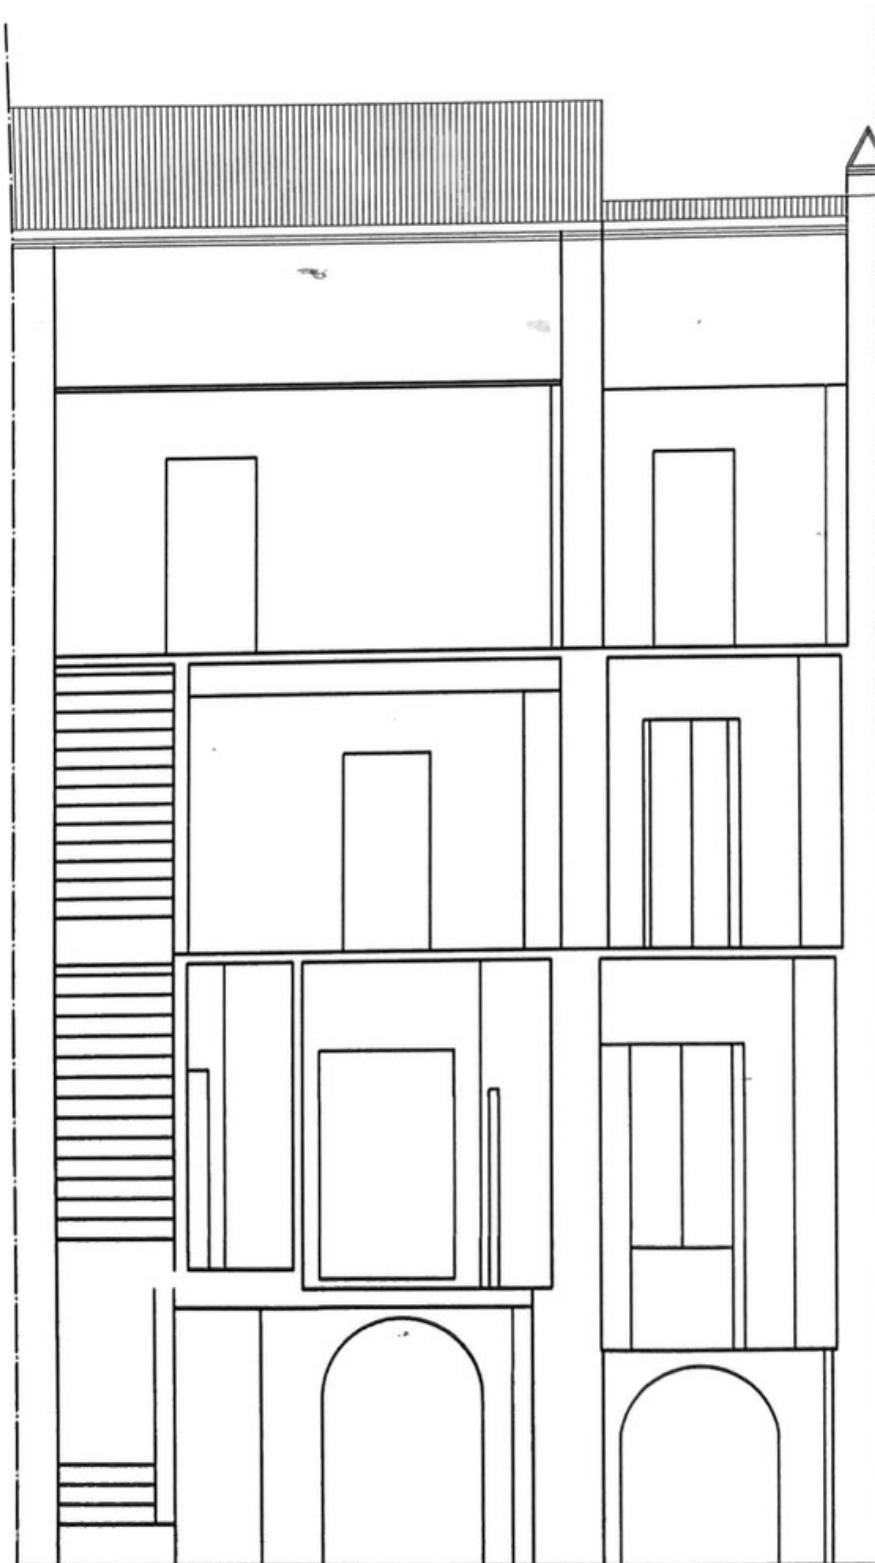

FABBRICATO ADIACENTE